



中央


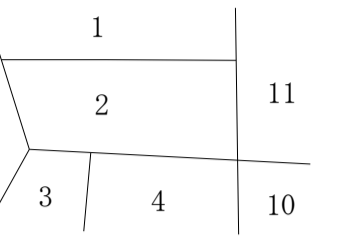


道路台帳平面図 二号

昭和三十八年三月調製 昭和五十八年三月補正
昭和五十二年三月補正 昭和六十二年三月補正
昭和五十七年三月補正 昭和六十二年三月補正
平成元年三月補正 平成元年三月補正
平成三年三月補正 平成三年三月補正
平成四年三月補正 平成五年三月補正
平成六年三月補正 平成六年三月補正
平成十一年三月補正 平成十三年三月補正
平成十九年三月補正 平成十九年三月補正
平成二十年三月補正 平成二十一年三月補正
平成二十二年三月補正 平成二十六年三月補正
平成二十九年三月補正 平成二十九年三月補正

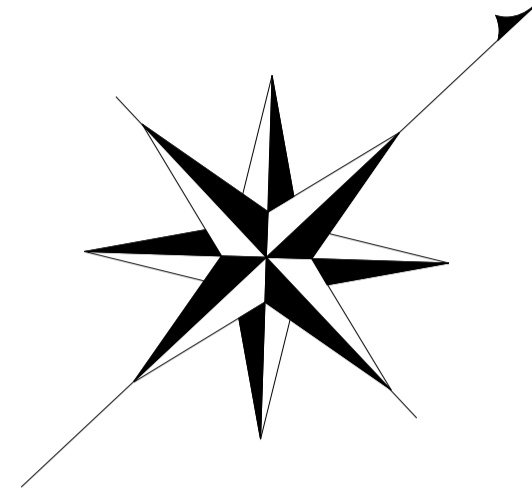


港区
新橋一丁目

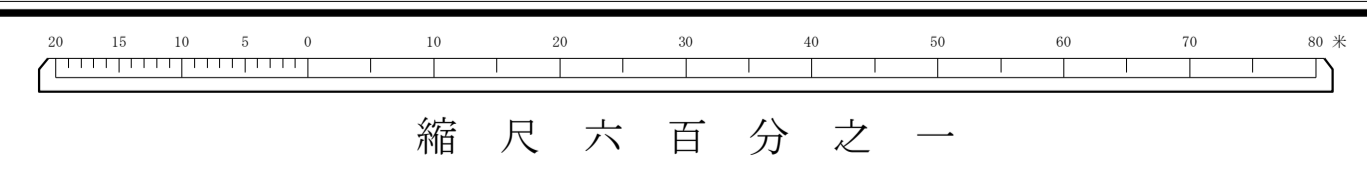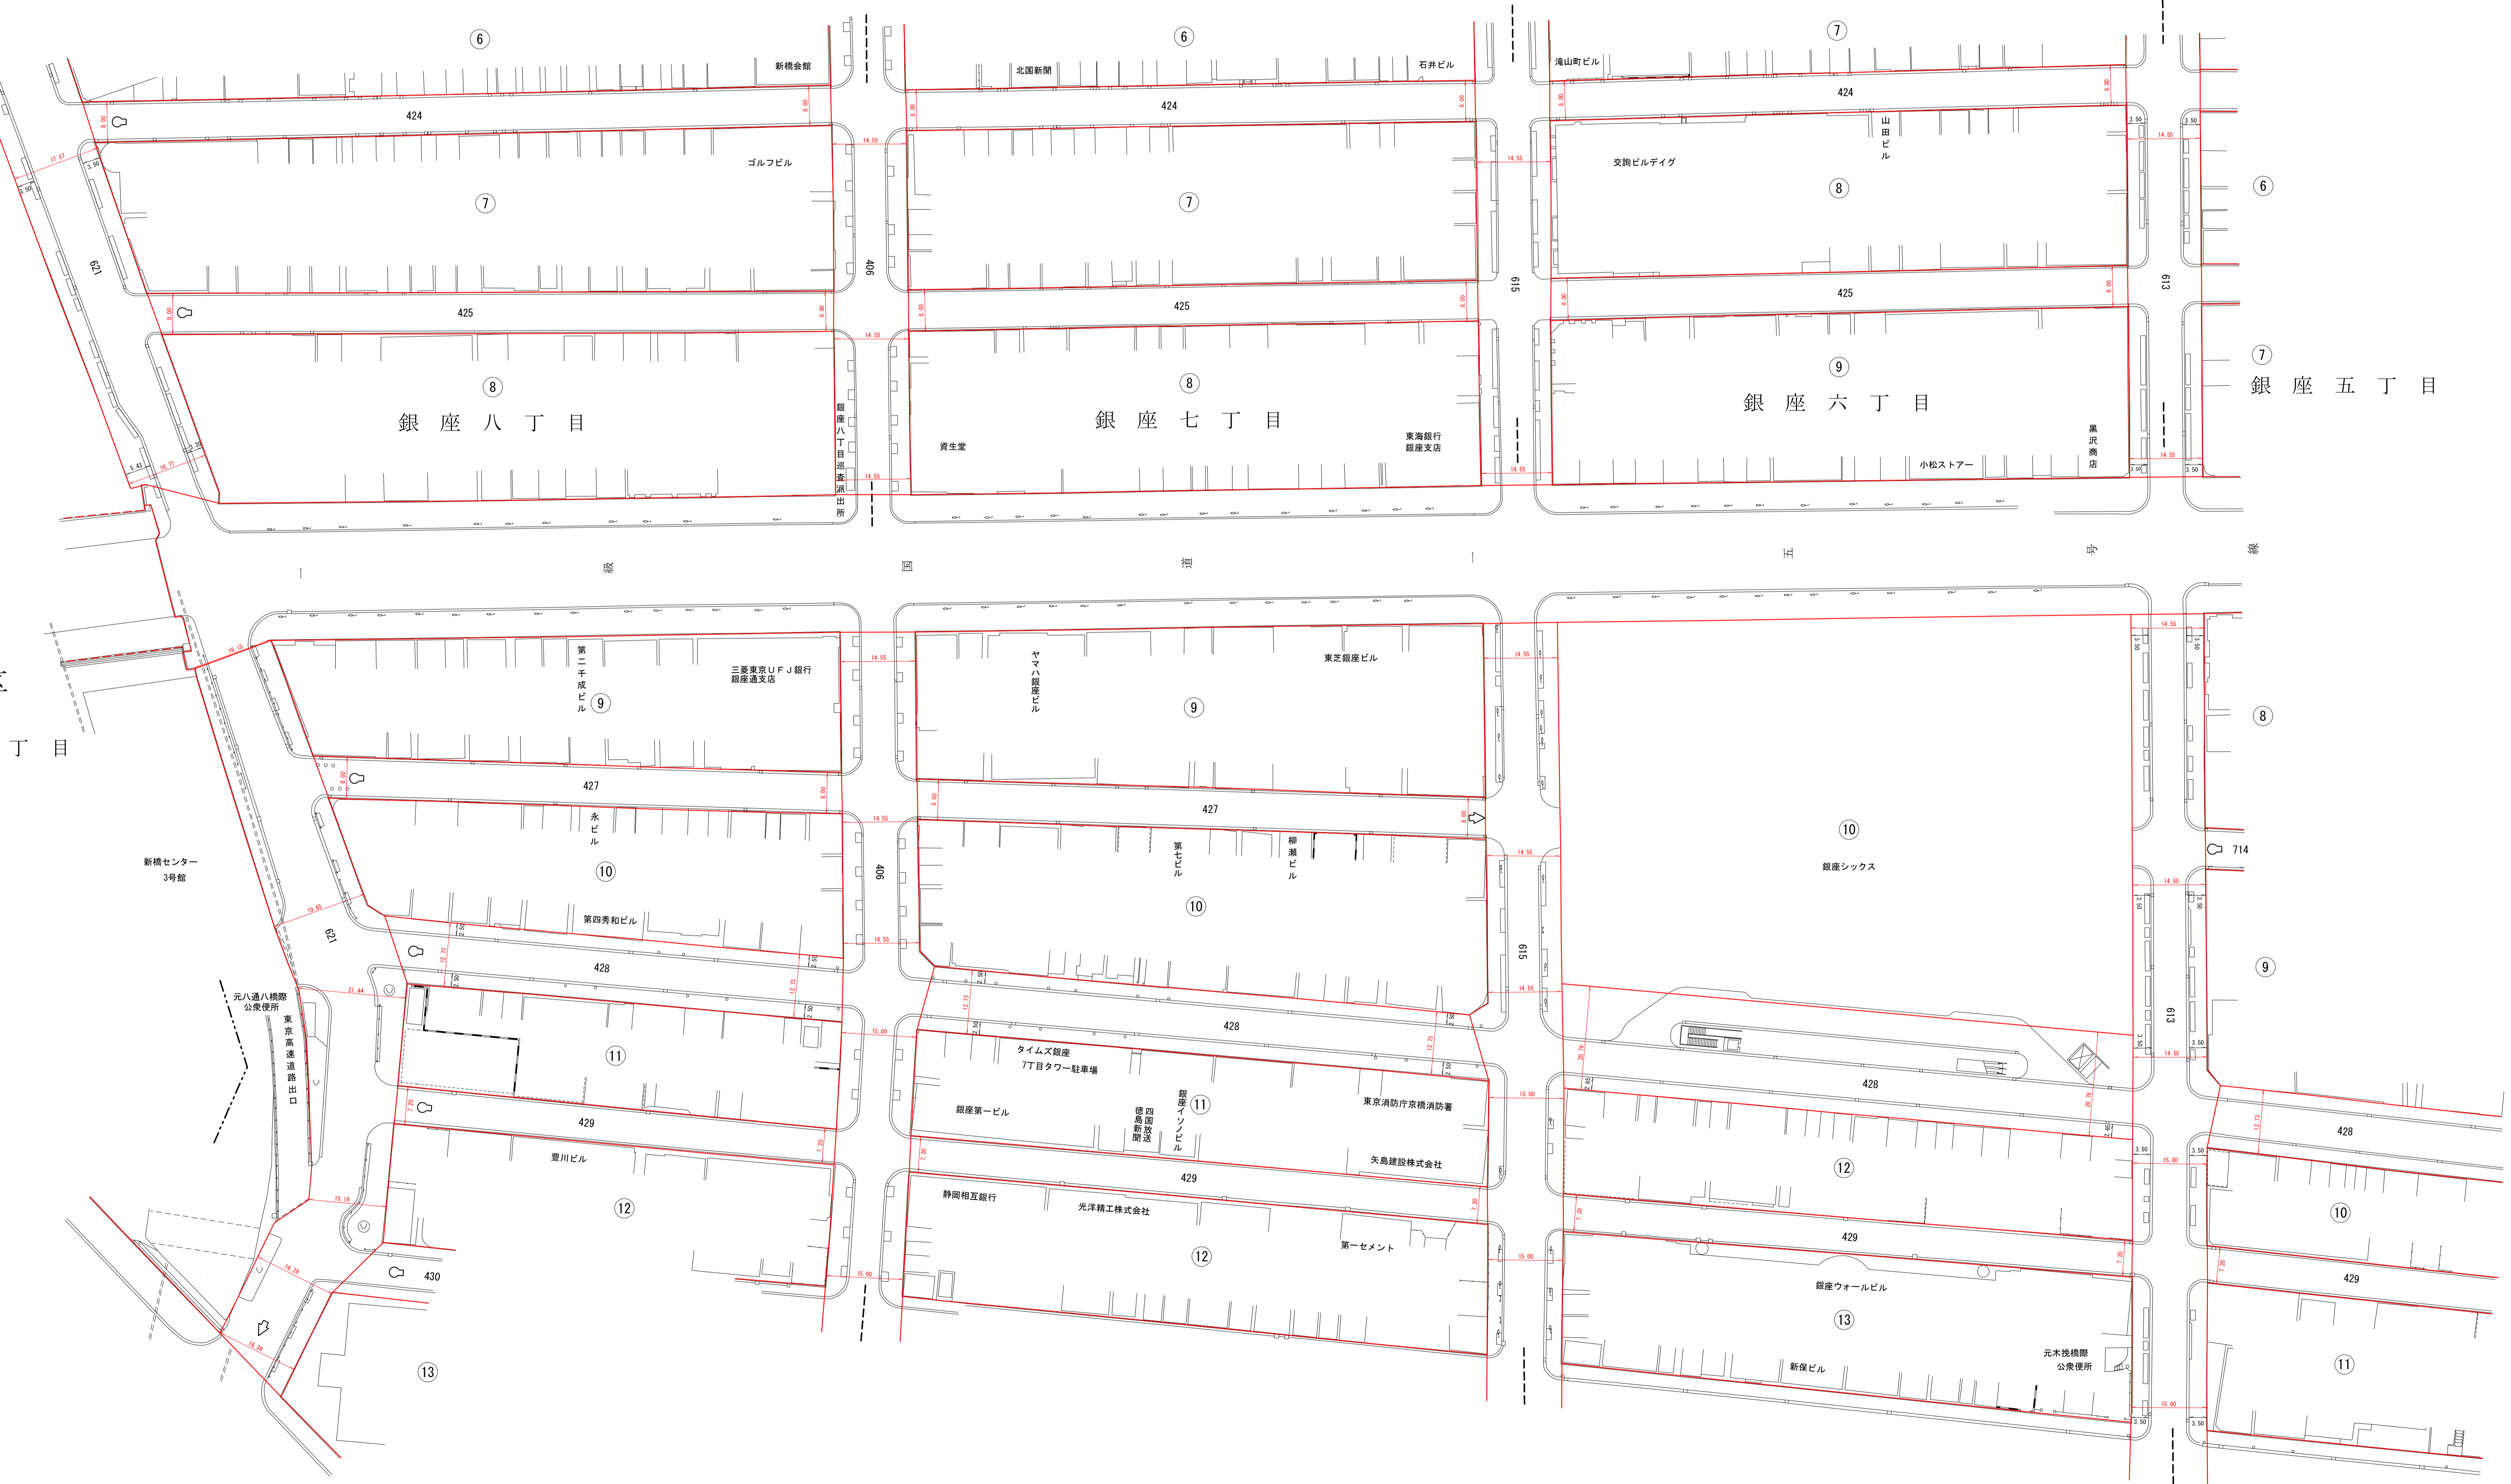




路線番号の見方
※路線上の○印が起点、□印が終点となります。
※○、□印のわきに記入されている数字が路線番号です。
※路線の名前は
①(01～03) 日本橋地区・特別区道中目第 1～3号線
②(04～07) 京 豊地区・特別区道中京第01～07号線
③(08～09) 月 島地区・特別区道中月第01～09号線
※路線番号上に中台、千中台、千中と記載されている路線
番号は下記のとおりになります。
中台・特別区道中台第1号線
千中台・特別区道中中第1号線
千台2・特別区道千中第2号線
千中3・特別区道千中第3号線

中央

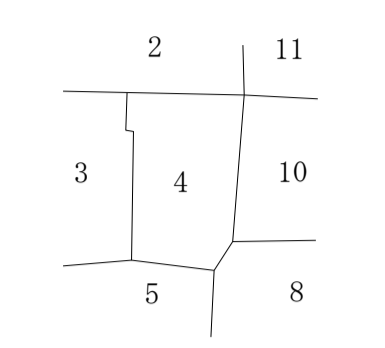


道路台帳平面図
四号

昭和五十七年三月補正
昭和五十八年三月補正
昭和五十九年三月補正
昭和六十一年三月補正
昭和六十二年三月補正
昭和六十三年三月補正
昭和六十四年三月補正
昭和六十五年三月補正
昭和六十六年三月補正
昭和六十七年三月補正
昭和六十八年三月補正
昭和六十九年三月補正
昭和七十一年三月補正
昭和七十二年三月補正
昭和七十四年三月補正
昭和七十六年三月補正
昭和七十八年三月補正
昭和八十年三月補正
昭和八十二年三月補正
昭和八十四年三月補正
昭和八十六年三月補正
昭和八十八年三月補正
昭和九十年三月補正
昭和九十二年三月補正
昭和九十四年三月補正
昭和九十六年三月補正
昭和九十八年三月補正
昭和二十年三月補正
昭和二十二年三月補正
昭和二十四年三月補正
昭和二十六年三月補正
昭和二十八年三月補正
昭和三十年三月補正
昭和三十一年三月補正
昭和三十三年三月補正
昭和三十五年三月補正
昭和三十七年三月補正
昭和三十九年三月補正
昭和四十一年三月補正
昭和四十三年三月補正
昭和四十五年三月補正
昭和四十七年三月補正
昭和四十九年三月補正
昭和五十一年三月補正
昭和五十三年三月補正
昭和五十五年三月補正
昭和五十七年三月補正
昭和五十九年三月補正
昭和六十一年三月補正
昭和六十三年三月補正
昭和六十五年三月補正
昭和六十七年三月補正
昭和六十九年三月補正
昭和七十一年三月補正
昭和七十三年三月補正
昭和七十五年三月補正
昭和七十七年三月補正
昭和七十九年三月補正
昭和八十一年三月補正
昭和八十三年三月補正
昭和八十五年三月補正
昭和八十七年三月補正
昭和八十九年三月補正
昭和九十一年三月補正
昭和九十三年三月補正
昭和九十五年三月補正
昭和九十七年三月補正
昭和九十九年三月補正
昭和二十年三月補正
昭和二十二年三月補正
昭和二十四年三月補正
昭和二十六年三月補正
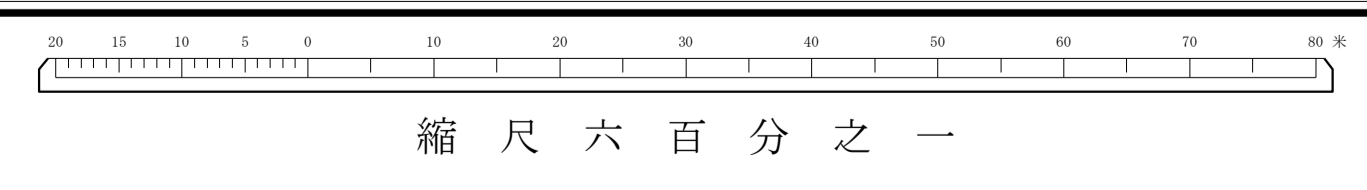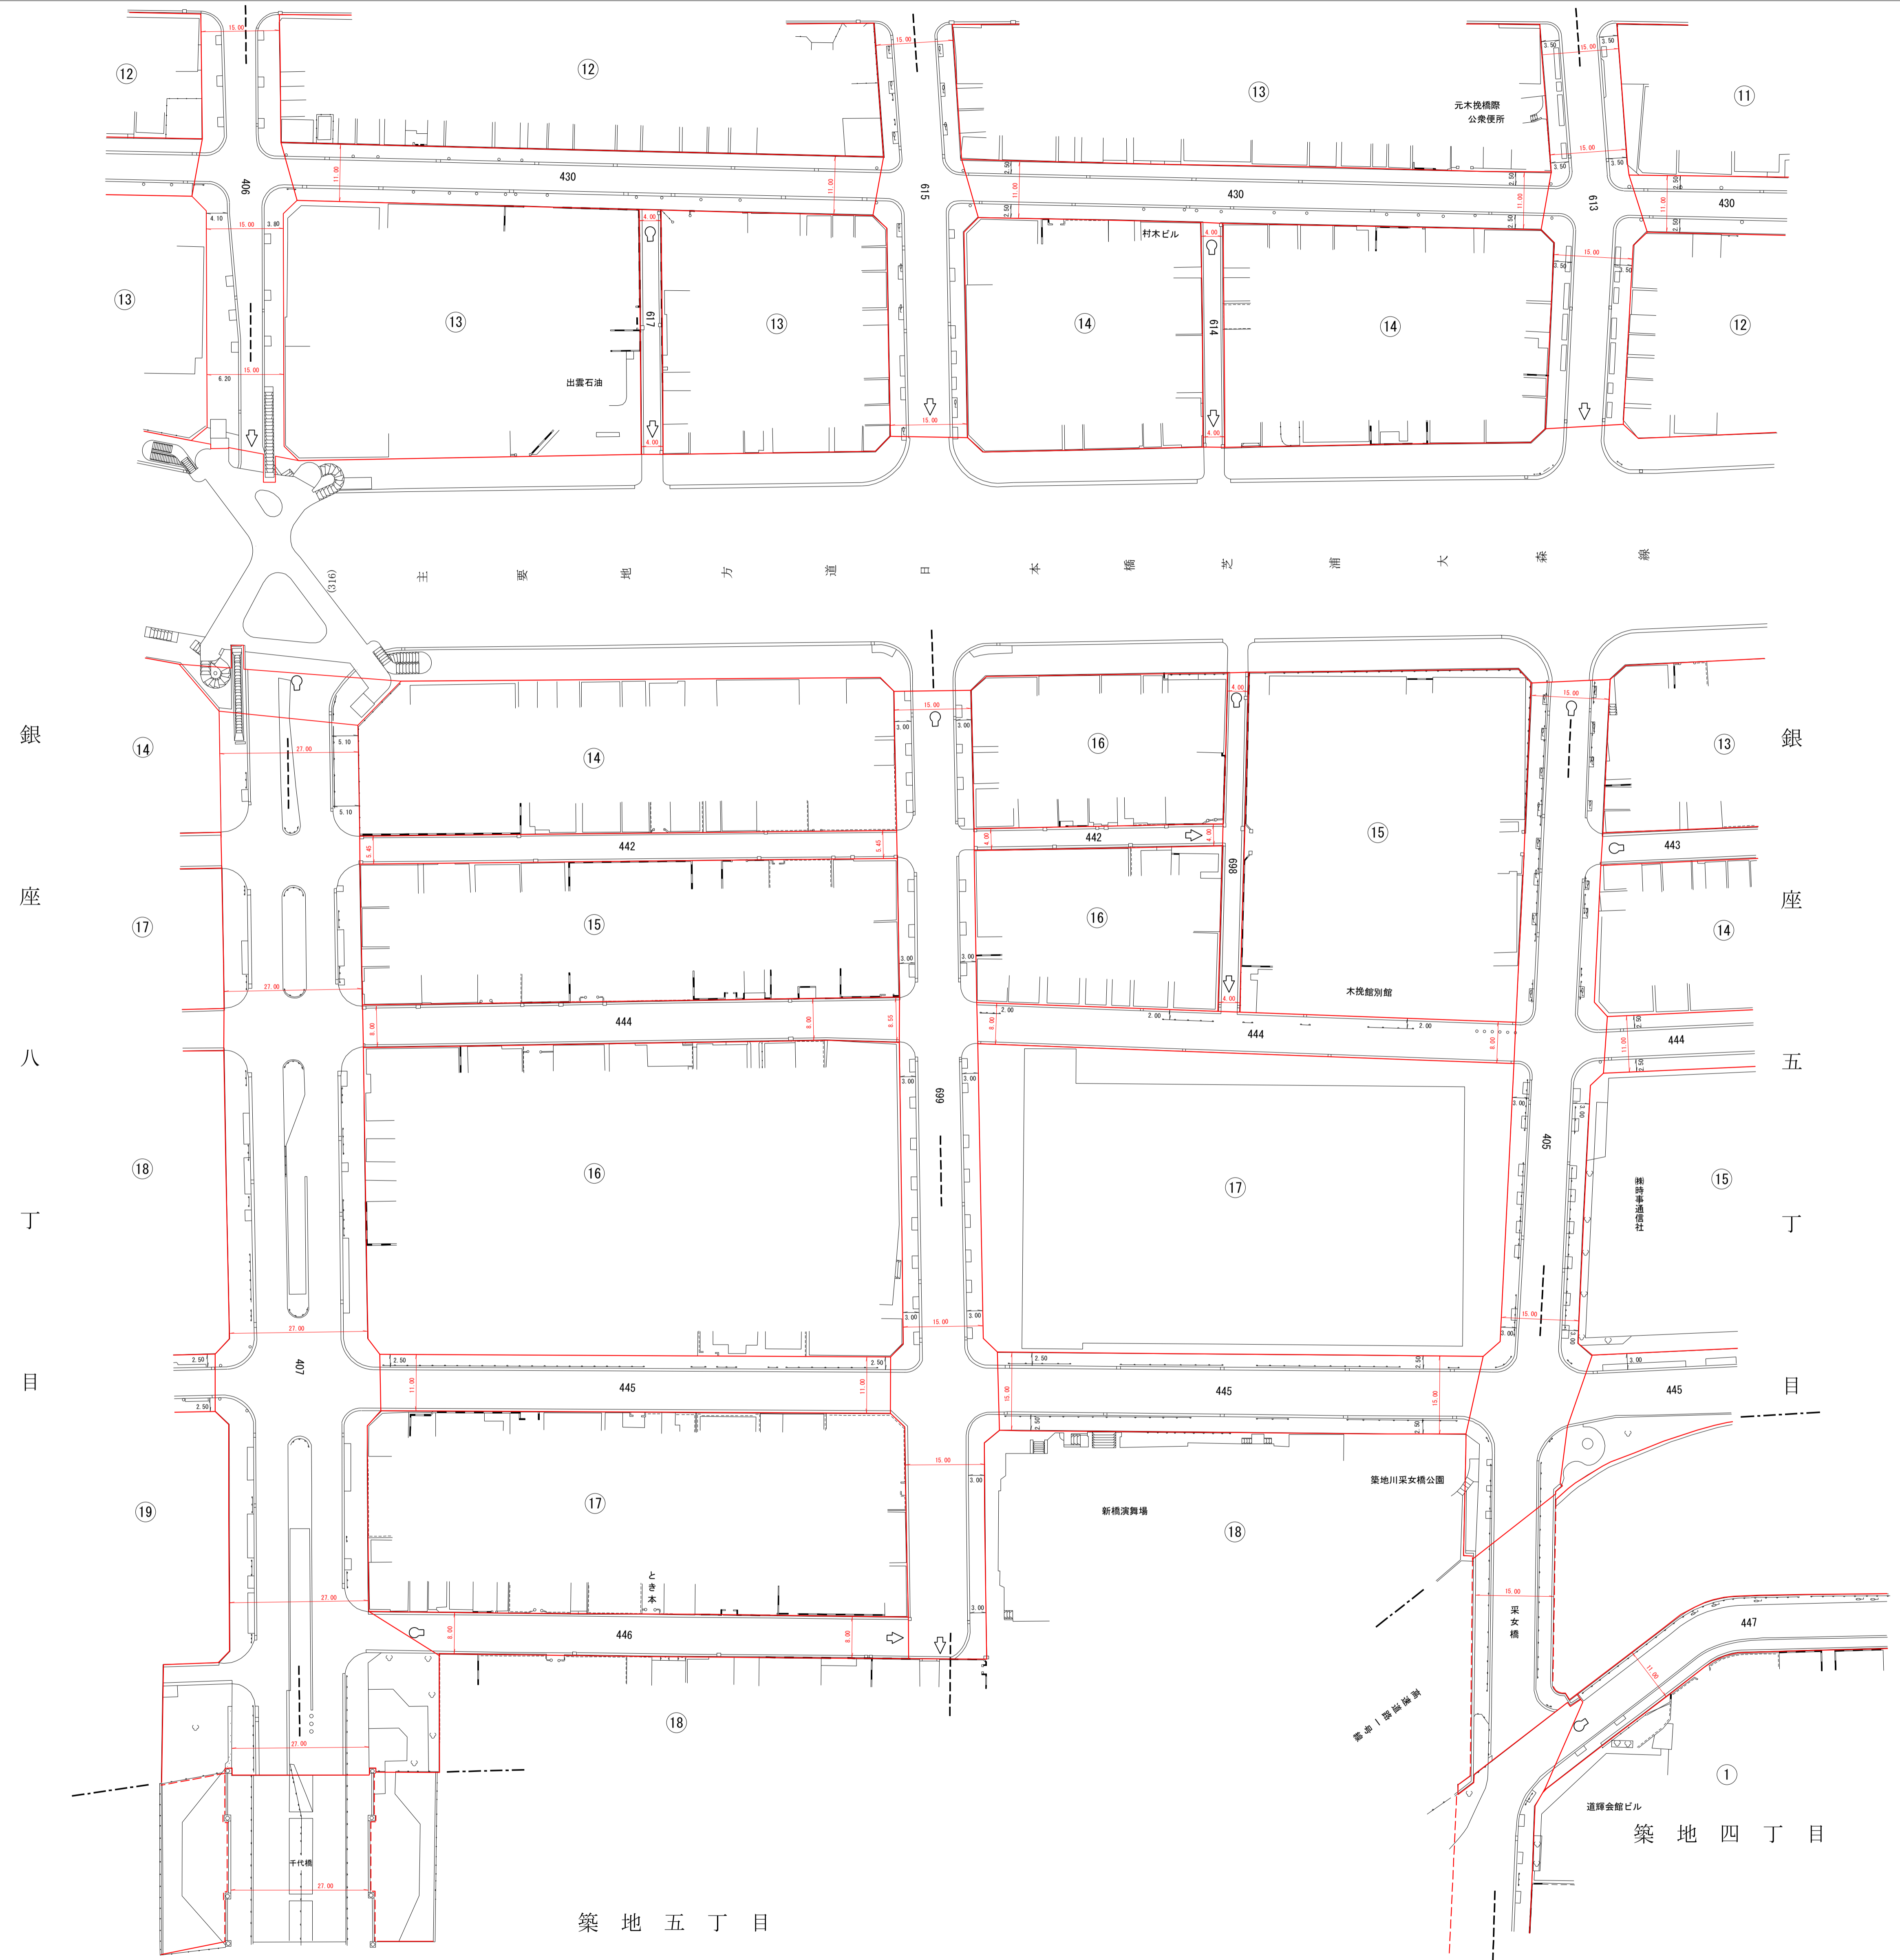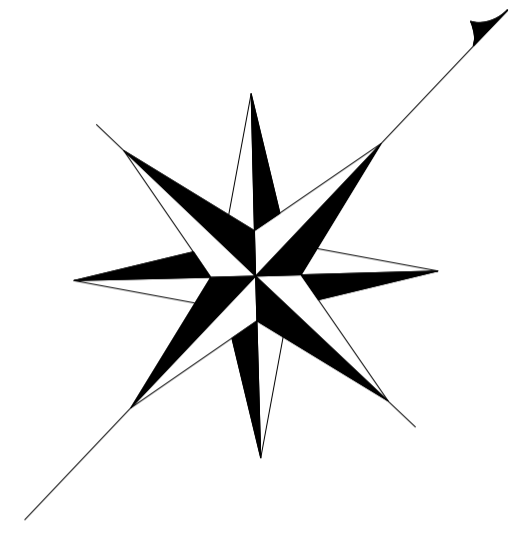


路線番号の見方
※路線上の○印が起点、◇印が終点となります。
※○、◇印のわきに記入されている数字が路線番号です。
※路線の名前は
(%) 1～336) 日本橋地区・特別区道中目第 1～336号線
(%) 401～716) 京 豊地区・特別区道中京第401～716号線
(%) 801～891) 月 島地区・特別区道中月第801～891号線
※路線番号上に中台、千中台、千中と記載されている路線
番号は下記のとおりになります。
中 台・・・特別区道中台第 1号線
千中台・・・特別区道千中台第 1号線
千台2・・・特別区道千中第 2号線
千中3・・・特別区道千中第 3号線


中央

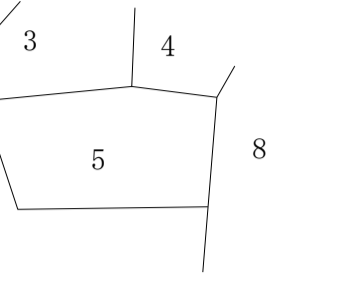

道路台帳平面図 五号

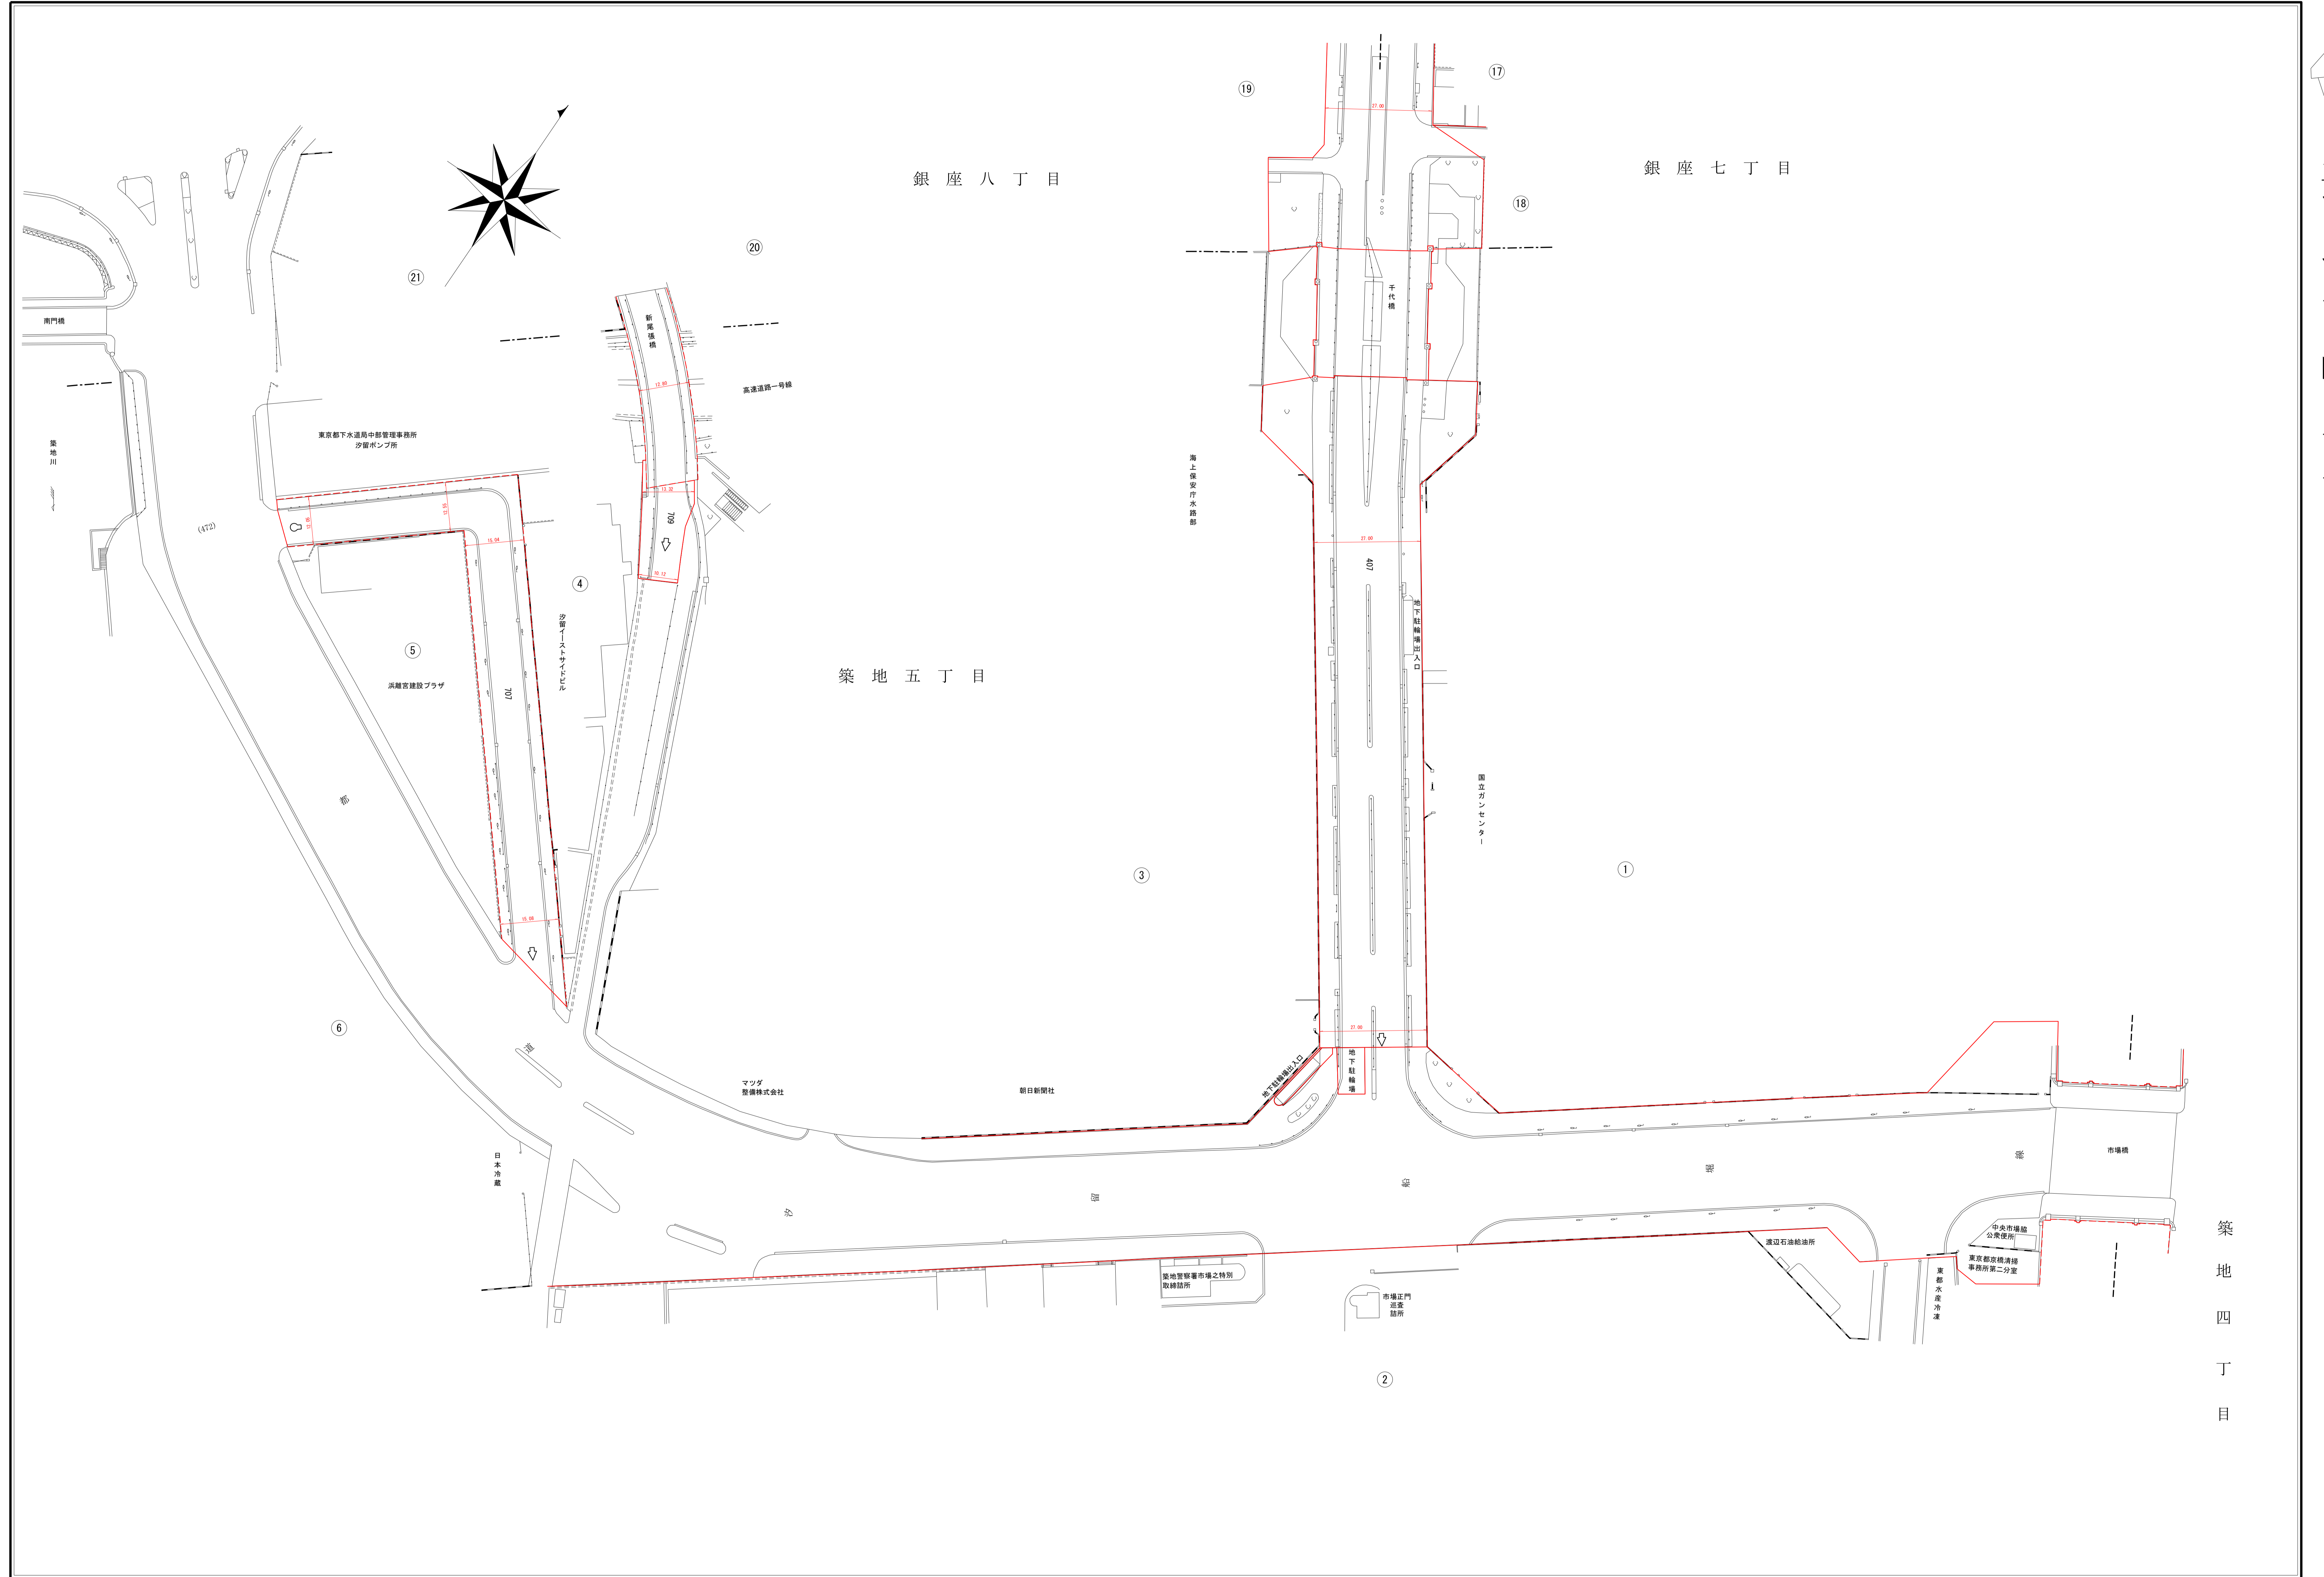

昭和五十七年三月補正
昭和五十八年三月補正
昭和五十九年一月補正
昭和六十一年三月補正
平成十四年三月補正
平成十四年十月補正
平成十九年三月補正
平成二十年三月補正
平成二十一年三月補正

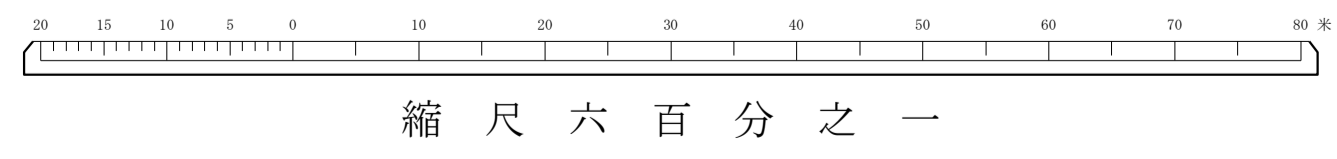

路線番号の見方
※路線上の○印が起点、◇印が終点となります。
※○、◇印のわきに記入されている数字が路線番号です。
※路線の名称は
(%) 1～336) 日本橋地区・特別区道中目筋 1～336号線
(%) 401～716) 京 橋地区・特別区道中京第401～716号線
(%) 801～891) 月 島地区・特別区道中月第801～891号線
※路線番号上に中台、千中台、千中と記載されている路線
番号は下記のとおりになります。
中 台・・・特別区道中台第1号線
千中台・・・特別区道千中第1号線
千台2・・・特別区道千中第2号線
千中3・・・特別区道千中第3号線

中央



7	6	56
		57
		58

道路台帳平面図 六号

昭 昭 昭
和 和 和
五 五 三
十 十 十
七 七 八
年 年 年
三 三 三
月 月 月
補 補 調
正 正 製

平 昭 昭
成 和 和
四 六 五
年 十 十
三 一 八
月 年 年
補 三 三
正 月 月
 補 補
 正 正


令 平 平
和 成 成
三 二 二
年 十 十
三 九 九
月 年 年
補 三 三
正 月 月
 補 補
 正 正

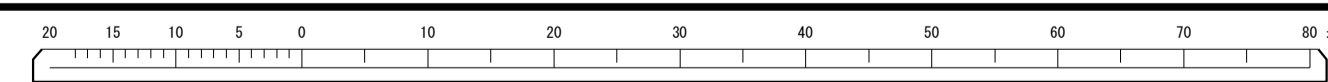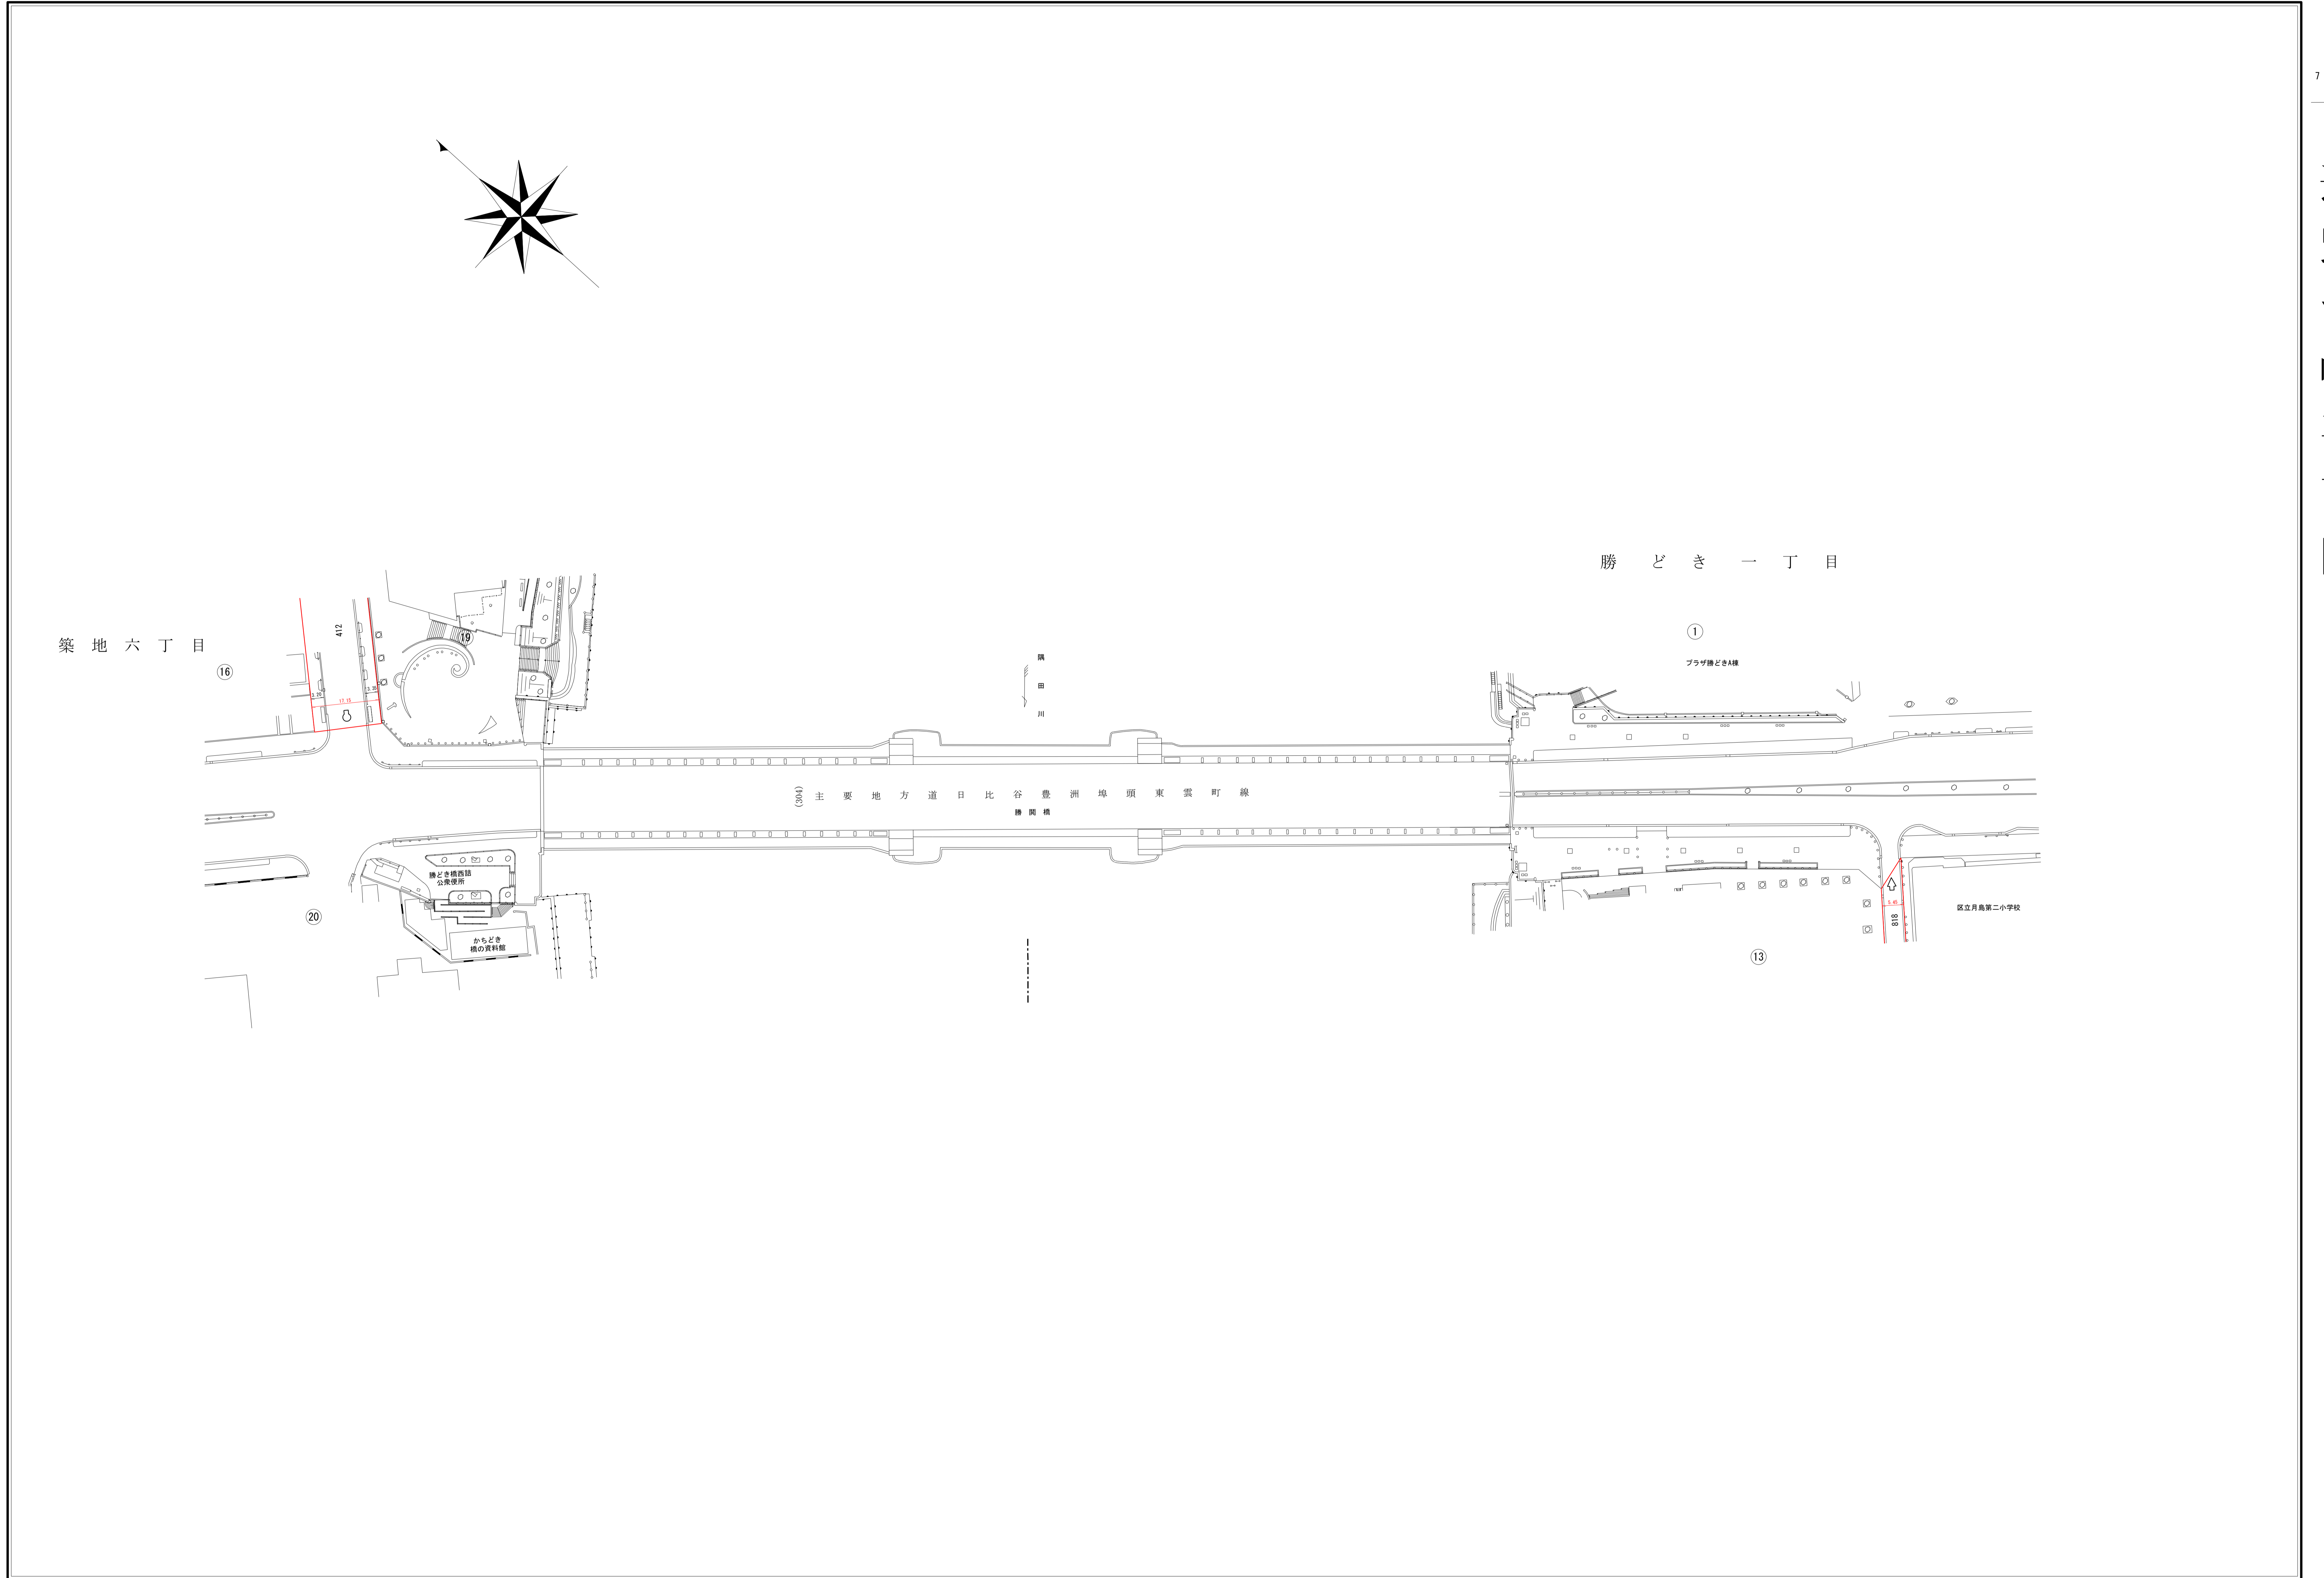

縮尺六百分之一

路線番号の見方
 ※路線上の ○印が起点、□印が終点となります。
 ※○印、□印のわきに記入されている数字が路線番号です。
 ※路線の名称は
 (〇) 1～236) 日本橋地区・特別区道中目筋 1～236号線
 (〇) 401～716) 京 豊地区・特別区道中京第401～716号線
 (〇) 801～891) 月 島地区・特別区道中月第801～891号線
 ※路線番号上に中台、千中台、千中と記載されている路線
 番号は下記のとおりになります。
 中 台・・・特別区道中台第 1 号線
 千中台・・・特別区道千中台第 1 号線
 千台 2・・・特別区道千中第 2 号線
 千中 3・・・特別区道千中第 3 号線


中央

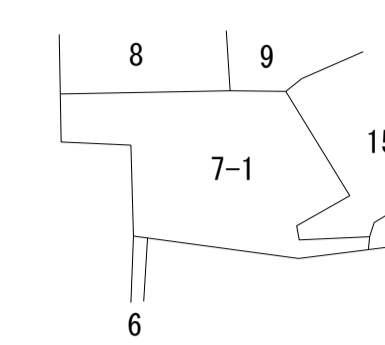

道路台帳平面図

七号ノ一

昭和五十七年三月補正
昭和五十八年三月補正
昭和五十九年三月補正
昭和六十一年三月補正
昭和六十二年三月補正
平成元年三月補正
平成二年三月補正
平成六年三月補正
平成八年三月補正
平成九年三月補正
平成十年三月補正
平成十一年三月補正
平成十二年三月補正
平成十三年三月補正
平成十四年三月補正
平成十五年三月補正
平成十六年三月補正
平成十七年三月補正
平成十八年三月補正
平成十九年三月補正
平成二十年三月補正
令和二年三月補正

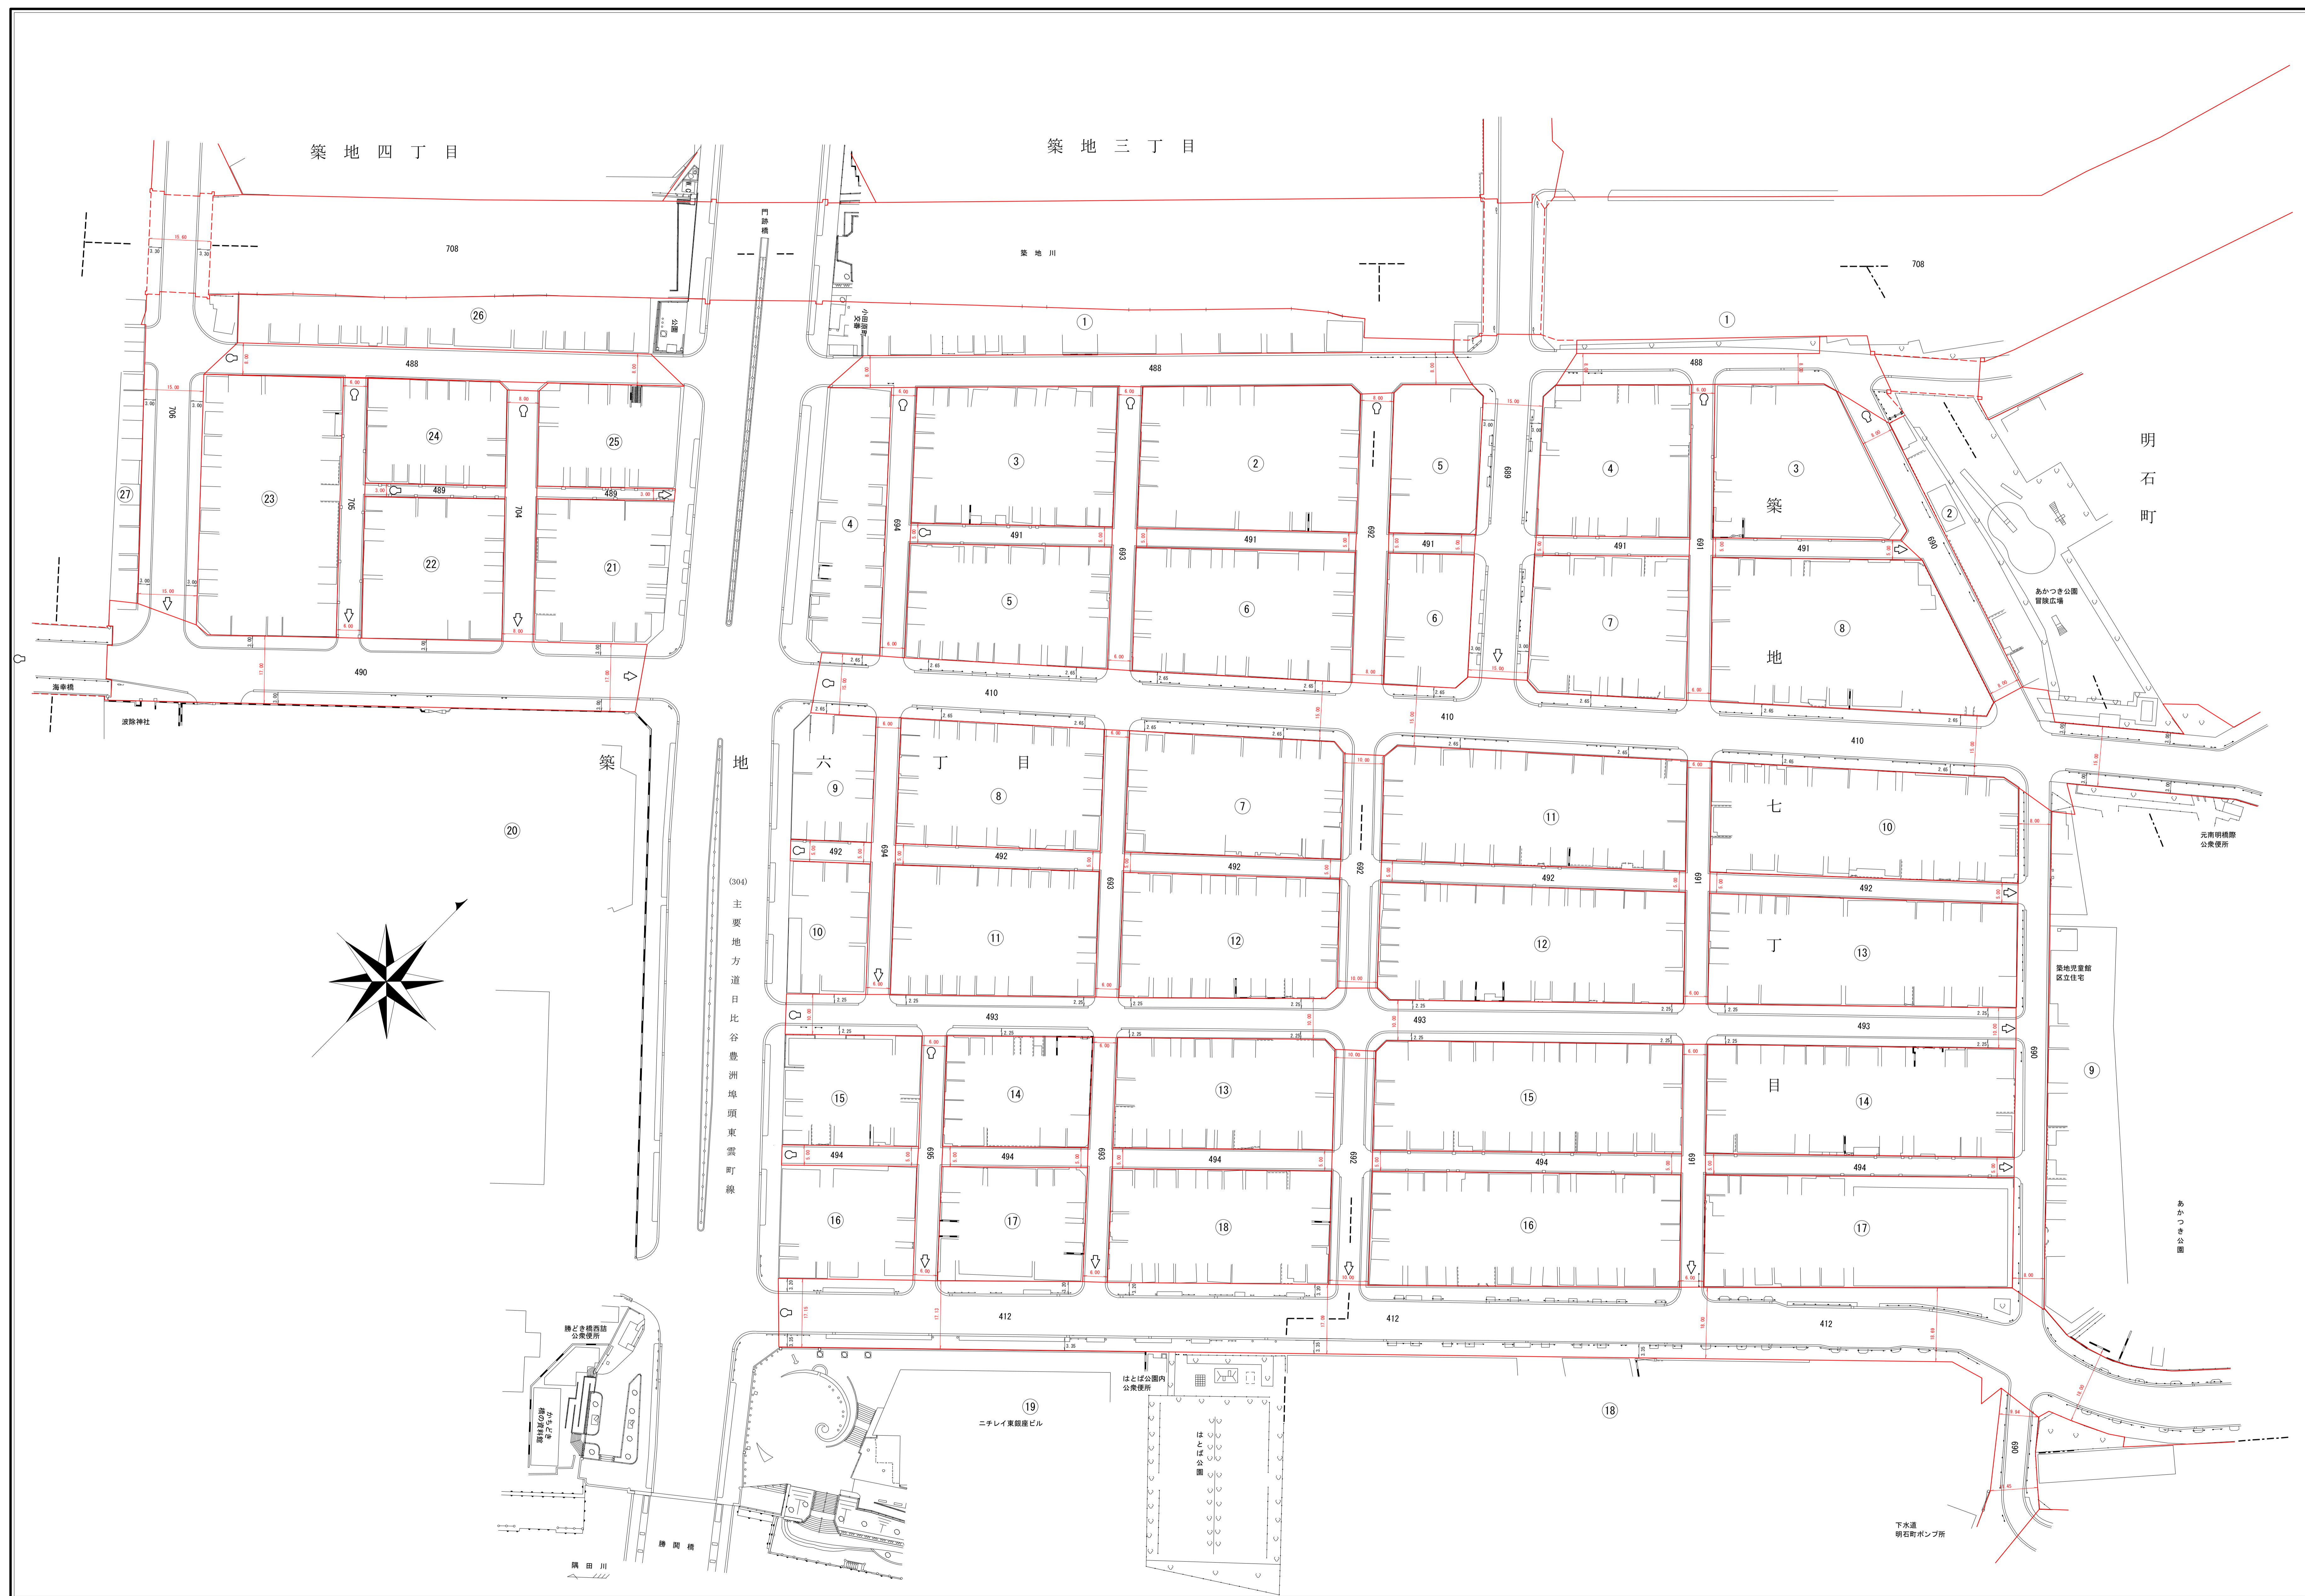


縮尺六百分之一

路線番号の見方
 ※路線上の○印が起点、□印が終点となります。
 ※○印、□印のわきに記入されている数字が路線番号です。
 ※路線の名前は
 (〇) 1～336 日本橋地区・特別区道中目第 1～336号線
 (〇) 401～716 京 豊地区・特別区道中京第401～716号線
 (〇) 801～891 月 島地区・特別区道中月第801～891号線
 ※路線番号上に中台、千中台、千中と記載されている路線
 番号は下記のとおりとなります。
 中台・・・特別区道中台第1号線
 千中台・・・特別区道千中第1号線
 千台2・・・特別区道千中第2号線
 千中3・・・特別区道千中第3号線



中央

昭和六十三年三月調製
平成十五年三月補正

平成三十八年三月補正

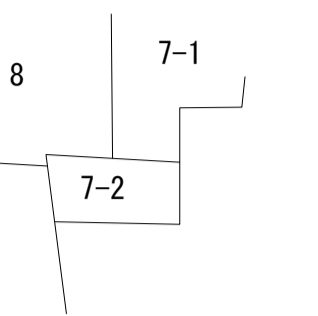

道路台帳平面図 七号ノ二

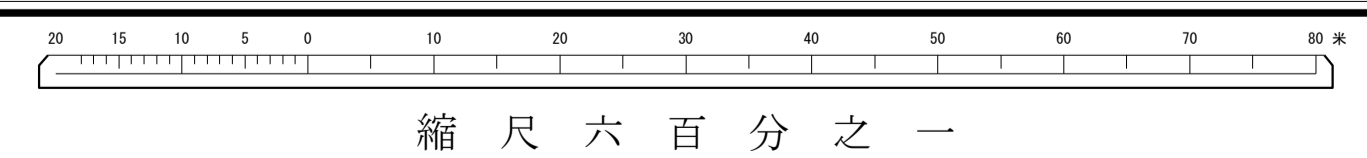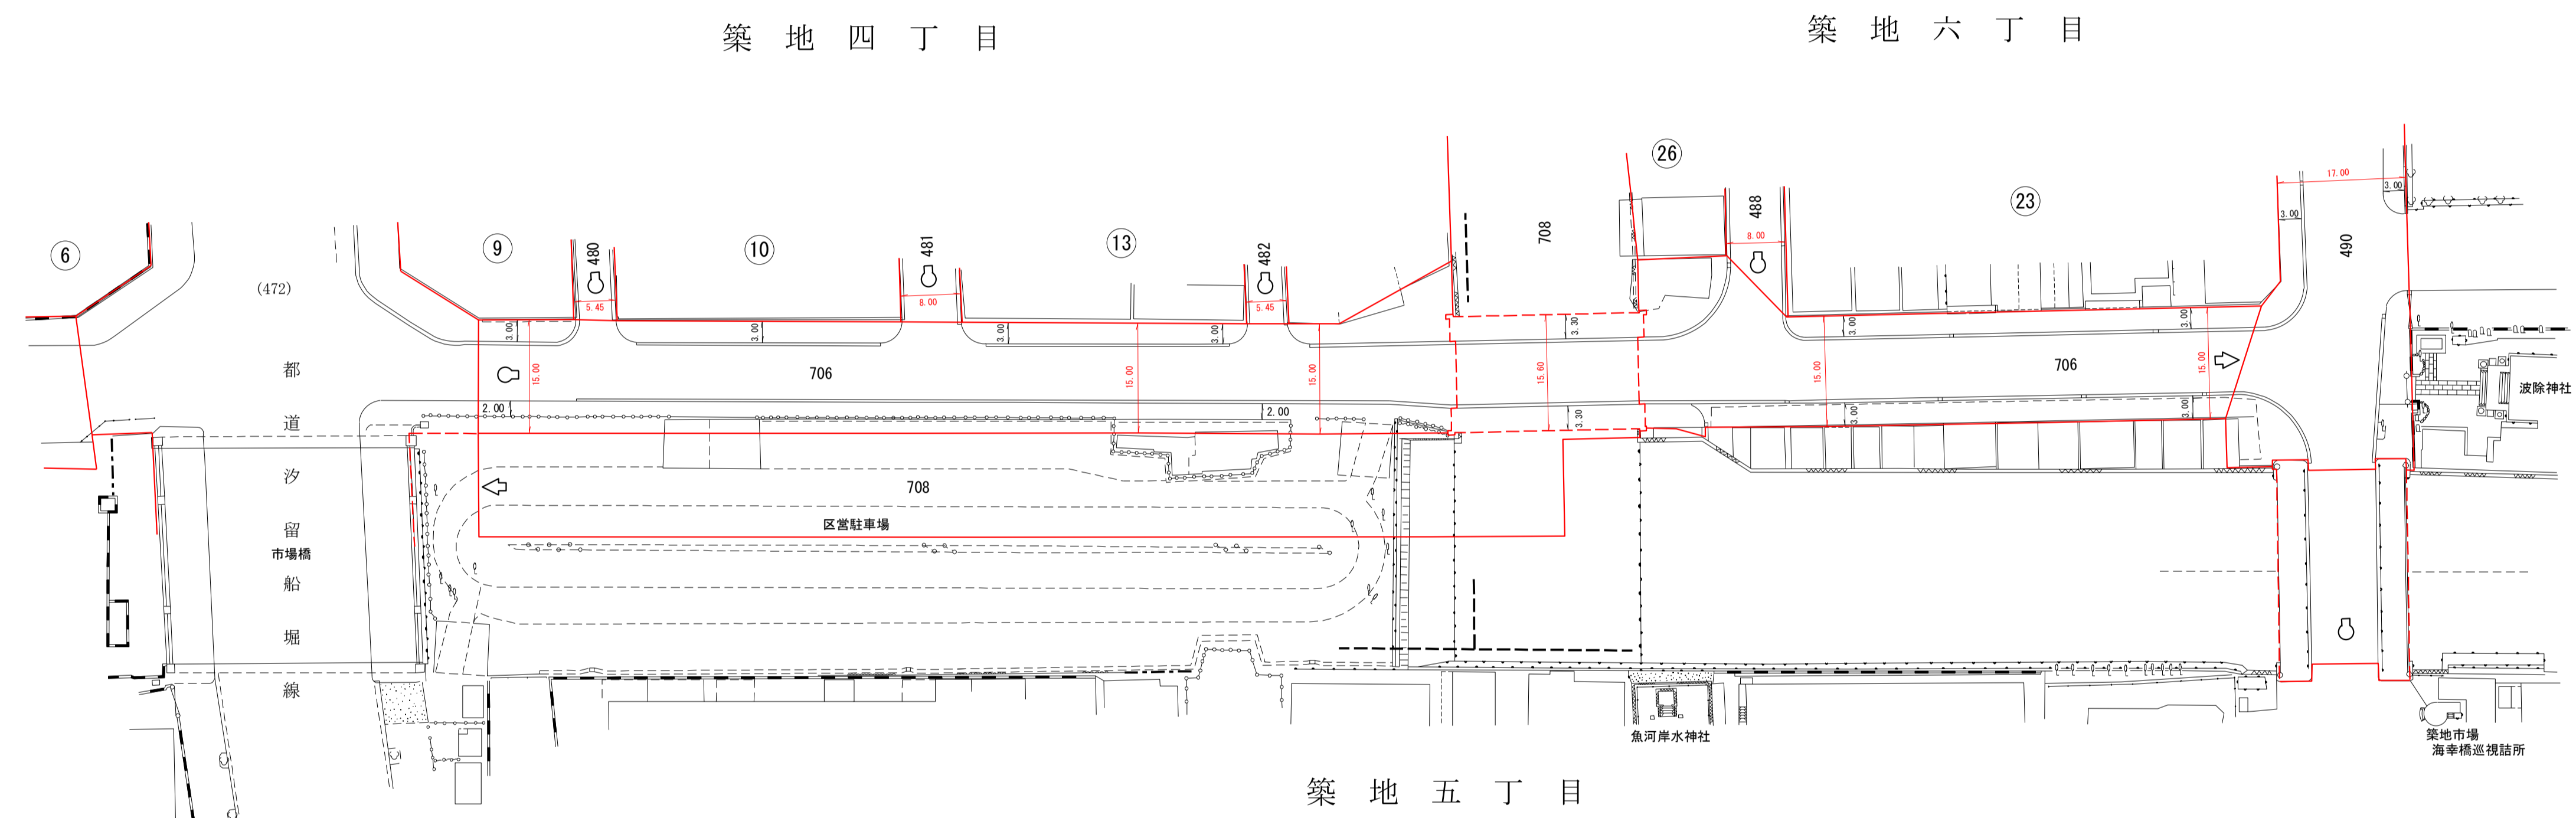

路線番号の見方
 ※路線上の○印が起点、◇印が終点となります。
 ※○印、◇印のわきに記入されている数字が路線番号です。
 ※路線の名称は
 (〇) 1～236) 日本橋地区・特別区道中目筋 1～236号線
 (〇) 401～716) 京 豊地区・特別区道中京第401～716号線
 (〇) 801～891) 月 島地区・特別区道中月第801～891号線
 ※路線番号上に中台、千中台、千中と記載されている路線
 番号は下記のとおりになります。
 中 台・・・特別区道中台第1号線
 千中台・・・特別区道千中第1号線
 千台2・・・特別区道千中第2号線
 千中3・・・特別区道千中第3号線


中央

9
10 8 7-1
4 5 7-2

道路台帳平面図

八号


昭和五十八年三月調製
昭和五十八年三月補正
昭和五十九年三月補正
昭和六十年三月補正
昭和六十一年三月補正
平成二年三月補正
平成四年三月補正
平成九年三月補正
平成十二年三月補正
平成十三年三月補正
平成十六年三月補正
平成十七年三月補正
平成十八年三月補正
平成十九年三月補正
平成二十年三月補正
平成二十九年三月補正
平成三十一年三月補正

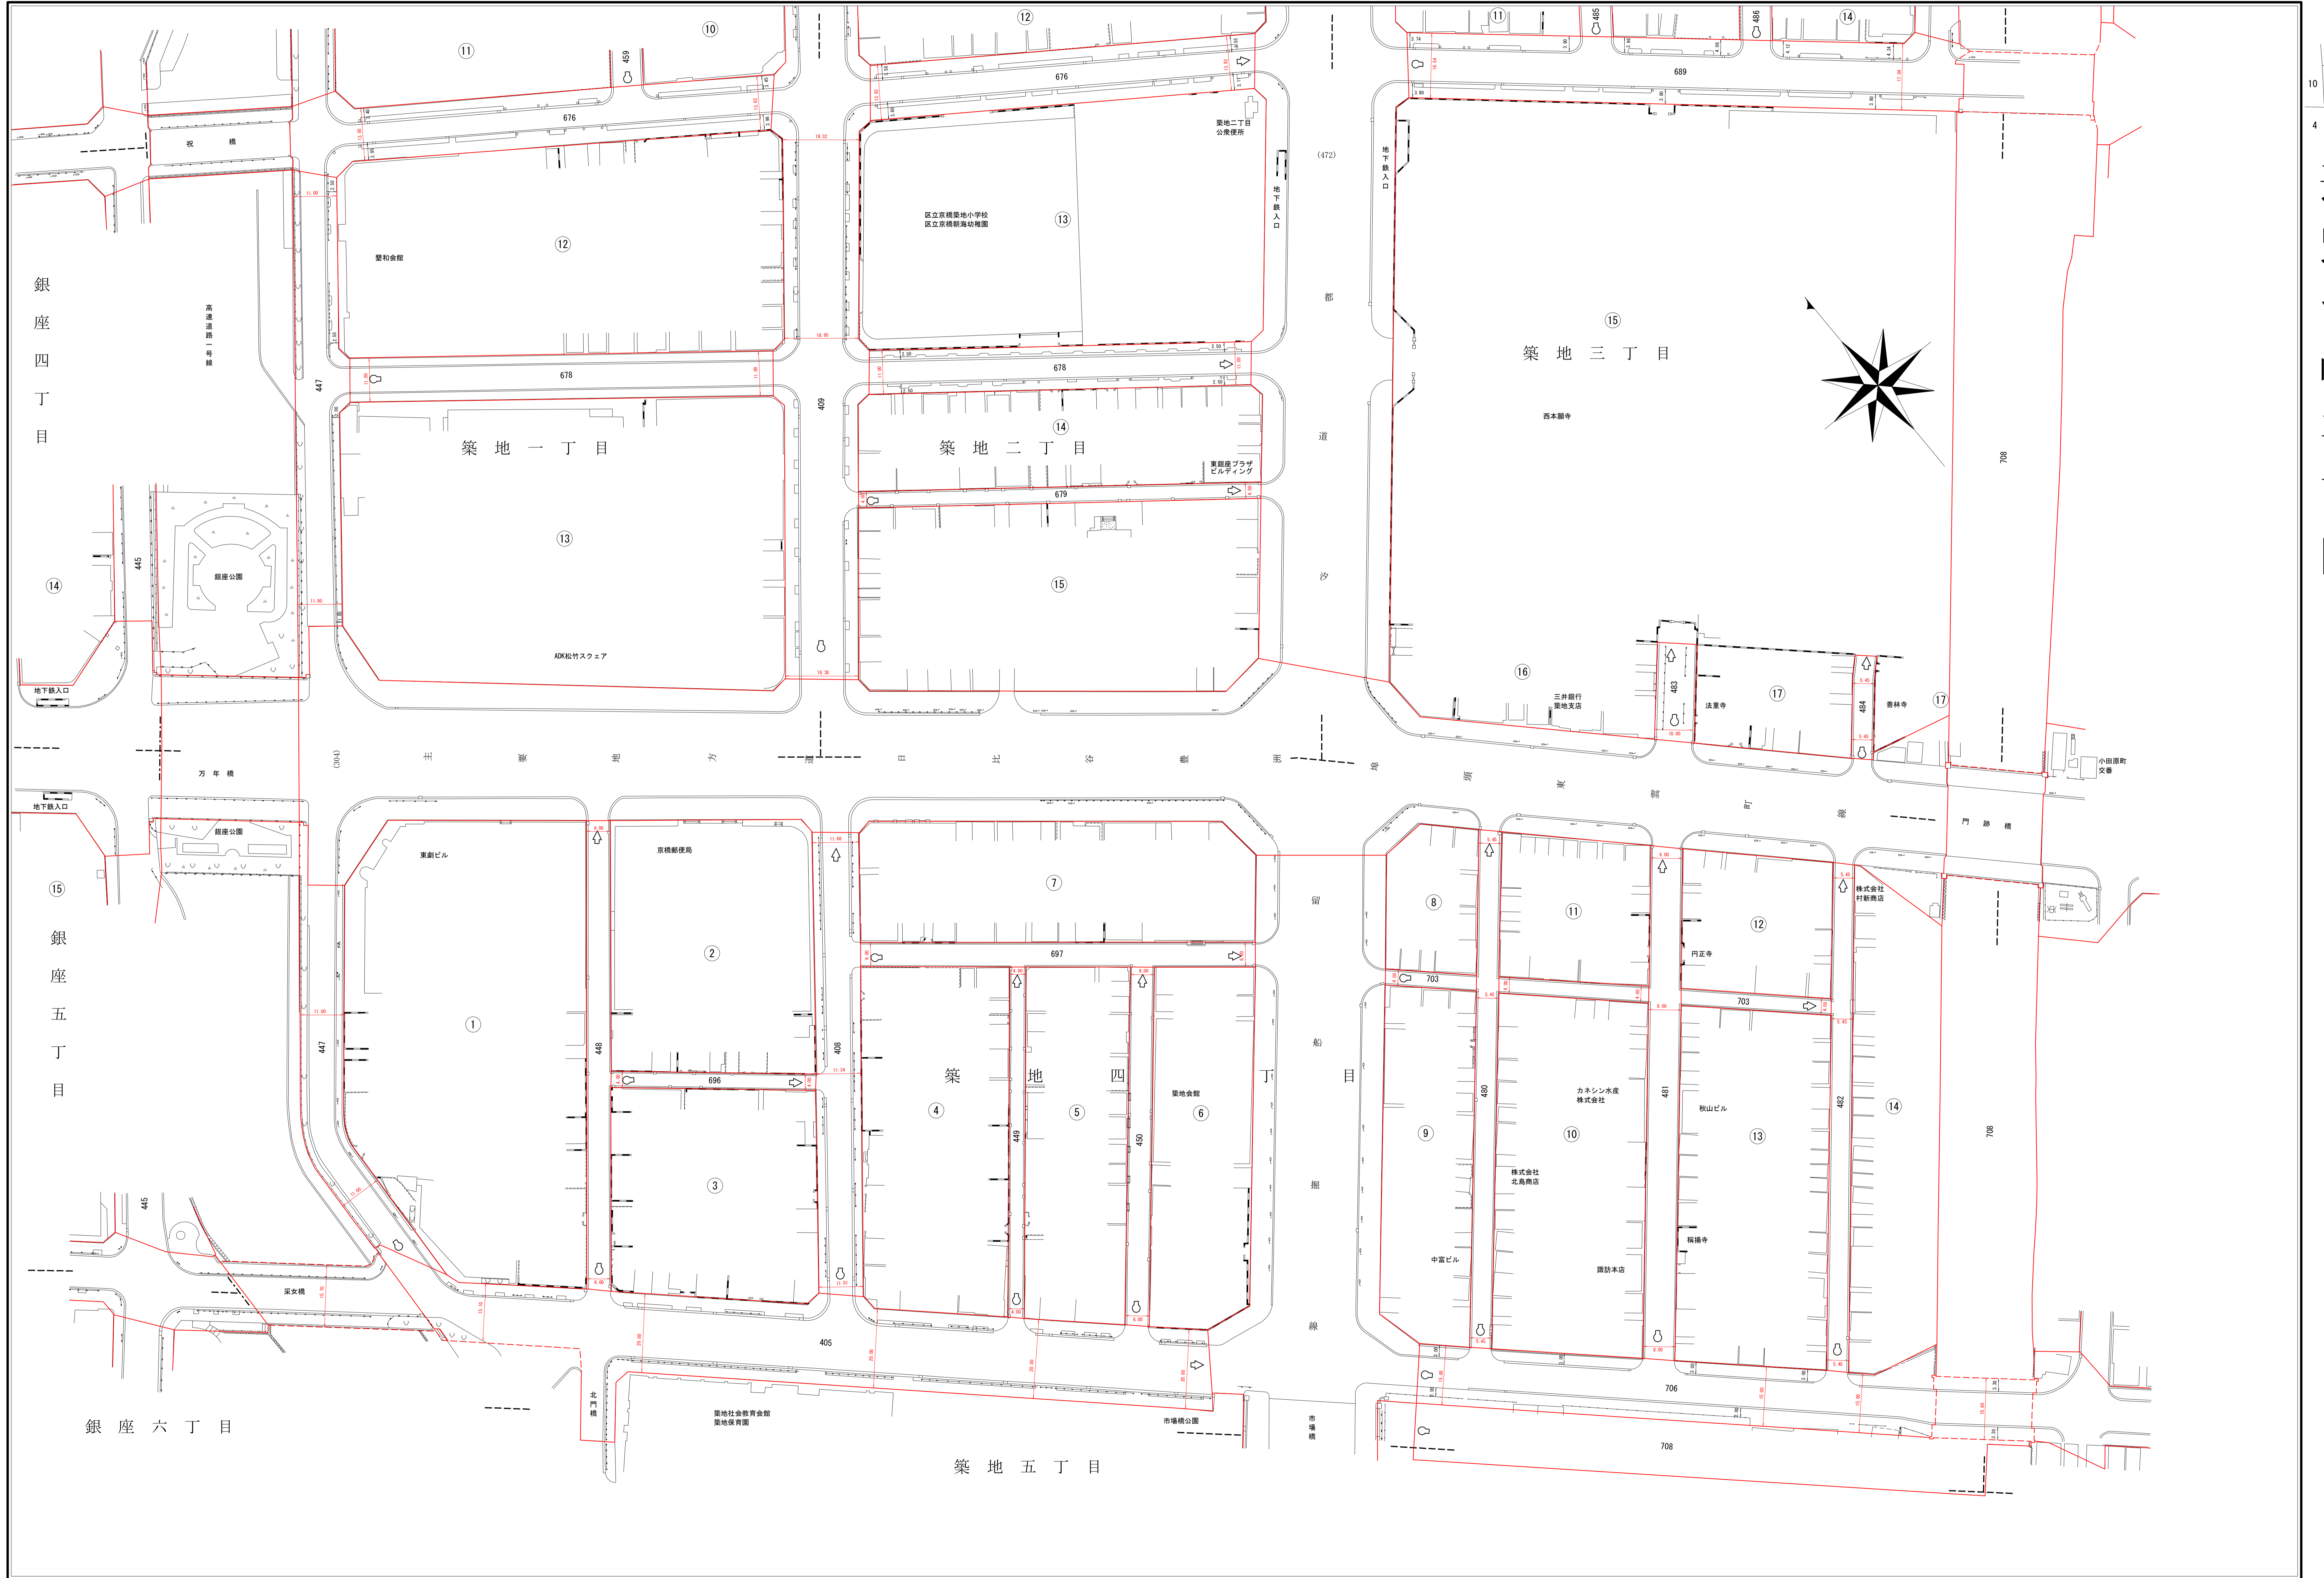


縮尺六百分之一

路線番号の見方
 ※路線上の ○印が起点、□印が終点となります。
 ※○、□印のわきに記入されている数字が路線番号です。
 ※路線の名前は
 (○) 1～336) 日本橋地区・特別区道中目第 1～336号線
 (○) 401～716) 京 橋地区・特別区道中京第401～716号線
 (○) 801～891) 月 島地区・特別区道中月第801～891号線
 ※路線番号上に中台、千中台、千中と記載されている路線
 番号は下記のとおりになります。
 中台・特別区道中台第 1号線
 千中台・特別区道中台第 1号線
 千台2・特別区道千中第 2号線
 千中3・特別区道千中第 3号線

中央

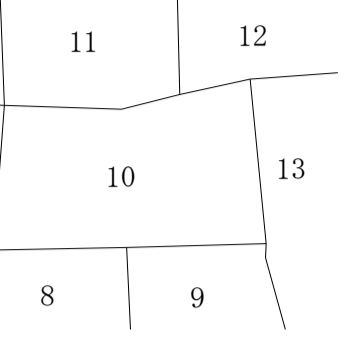

道路台帳平面図 十号

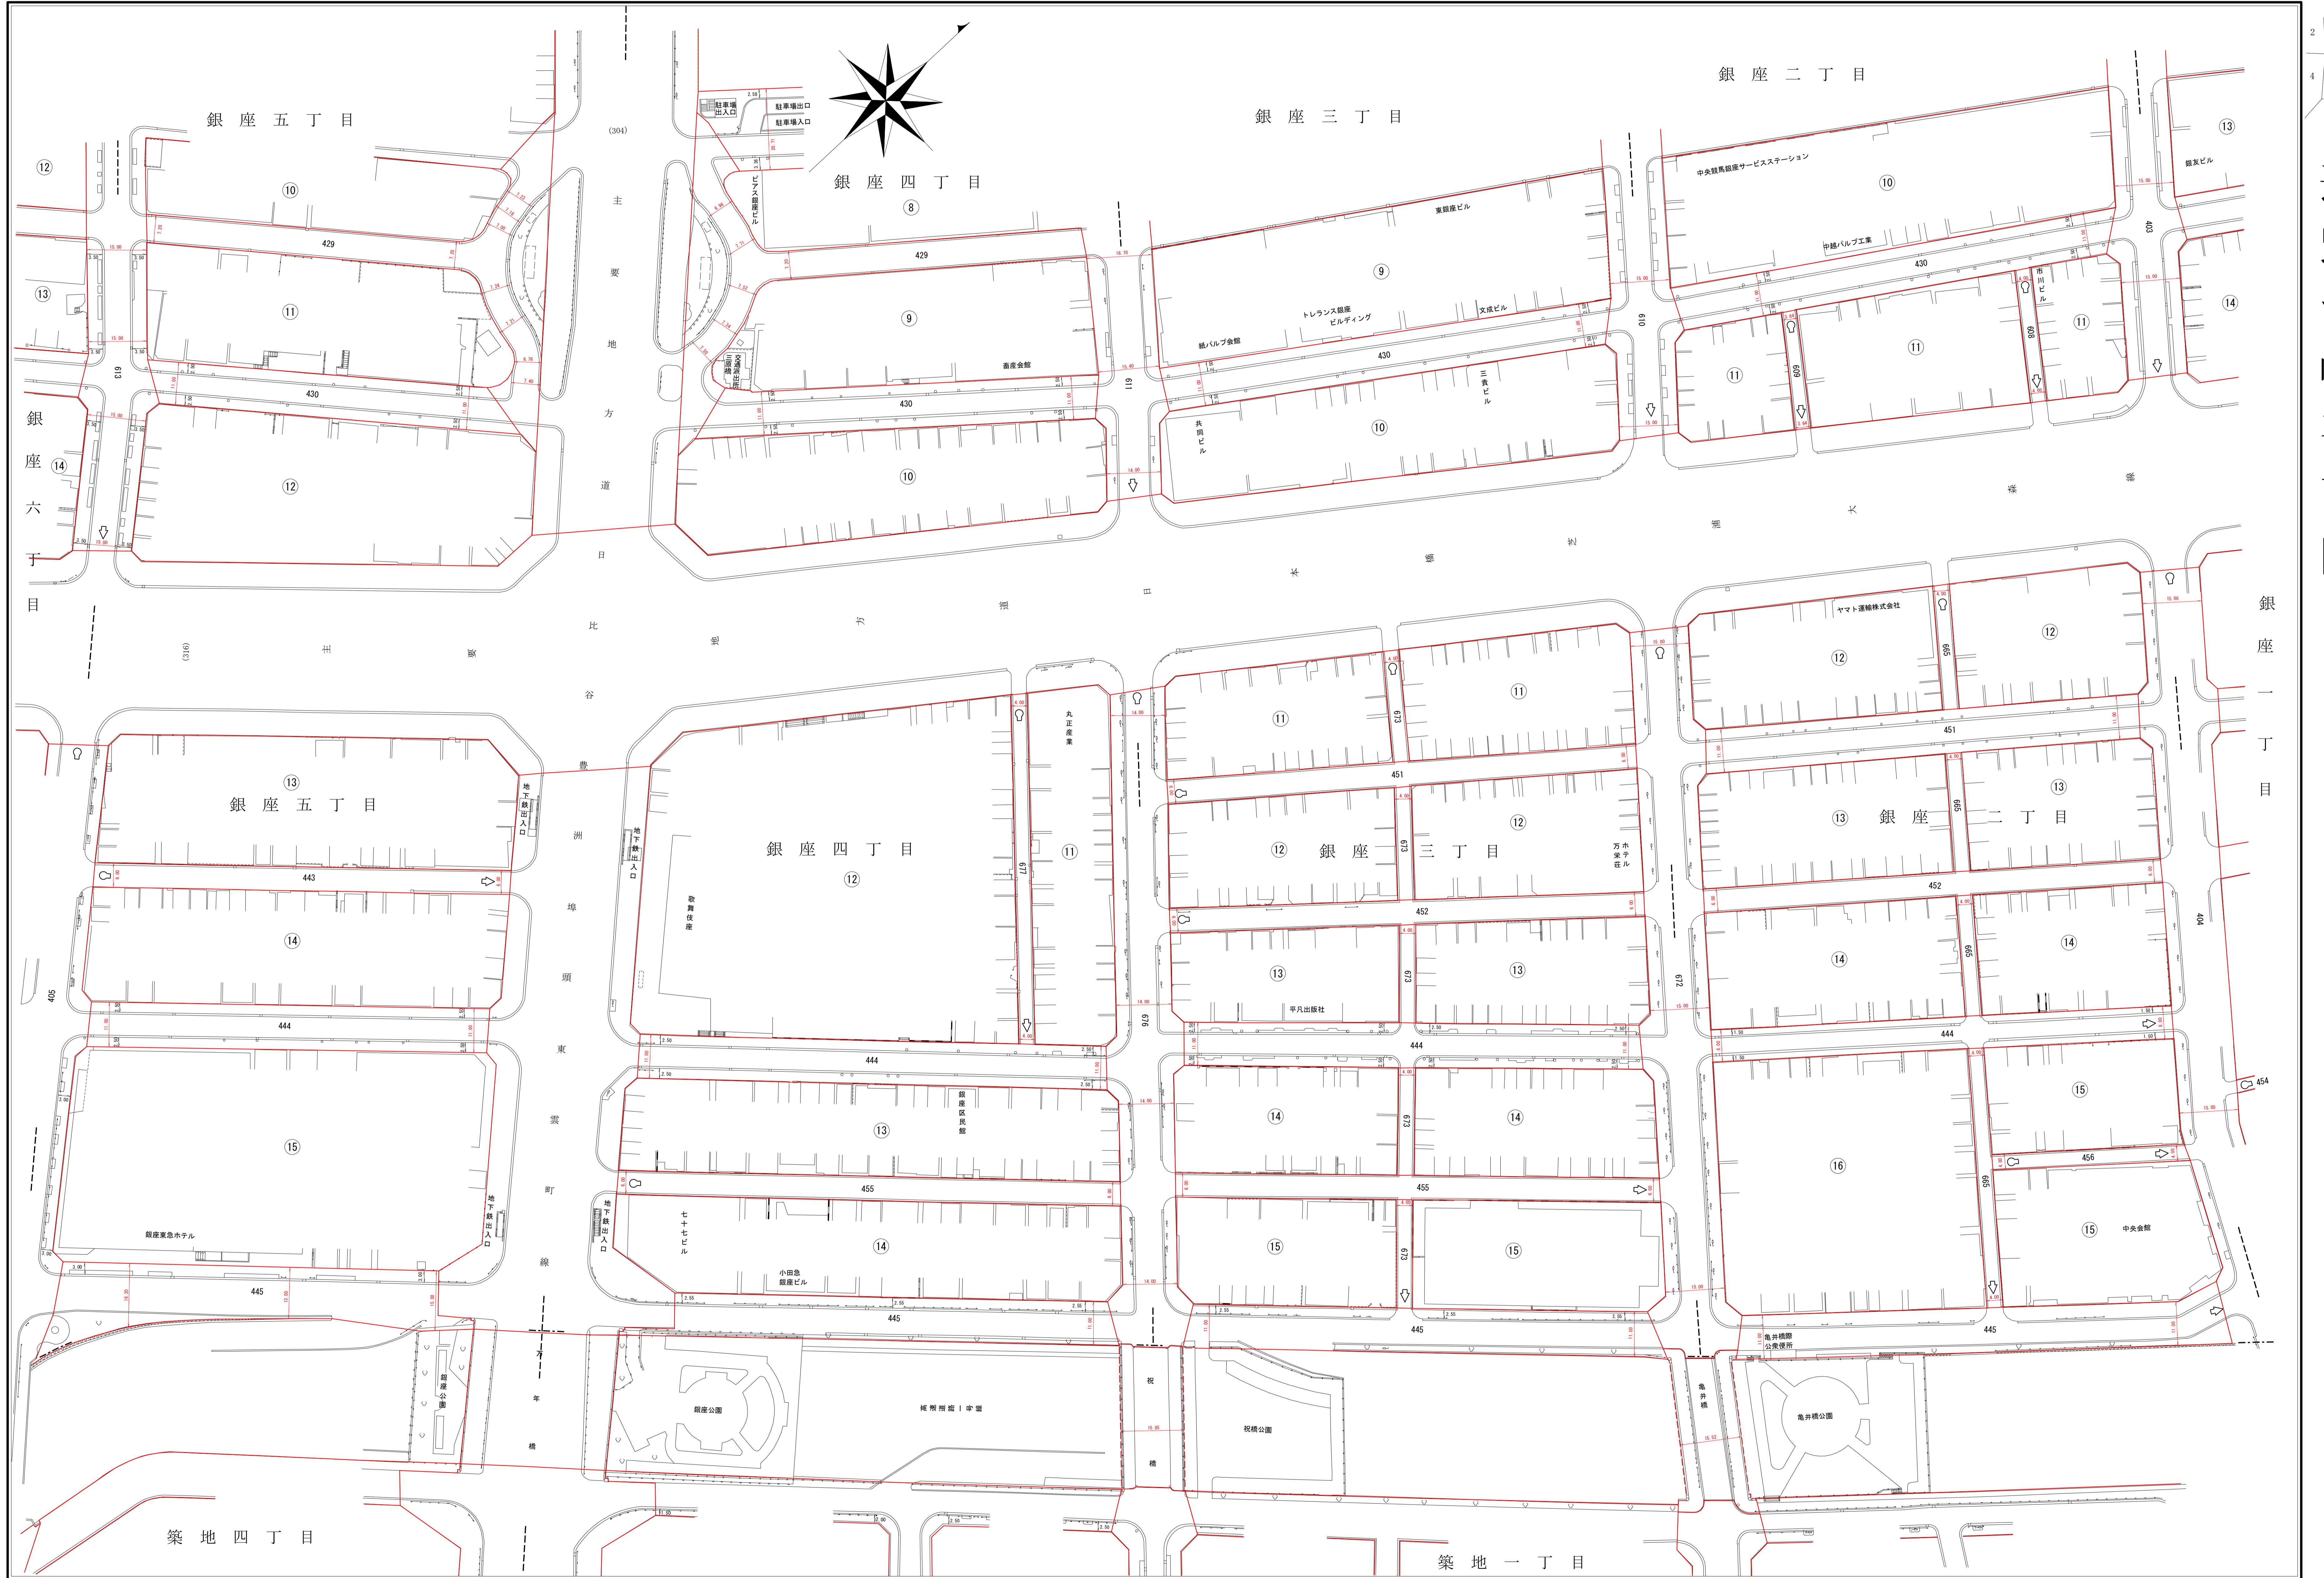


昭和三十八年三月調製 昭和五十八年三月補正 昭和六十二年三月補正 昭和六十六年三月補正 昭和六十七年三月補正 昭和六十八年三月補正 昭和六十九年三月補正 昭和七十年三月補正 昭和七十一年三月補正 昭和七十二年三月補正 昭和七十三年三月補正 昭和七十四年三月補正 昭和七十五年三月補正 昭和七十六年三月補正 昭和七十七年三月補正 昭和七十八年三月補正 昭和七十九年三月補正 昭和八十年三月補正 昭和八十一年三月補正 昭和八十二年三月補正 昭和八十三年三月補正 昭和八十四年三月補正 昭和八十五年三月補正 昭和八十六年三月補正 昭和八十七年三月補正 昭和八十八年三月補正 昭和八十九年三月補正 昭和九十年三月補正 昭和九十一年三月補正 昭和九十二年三月補正 昭和九十三年三月補正 昭和九十四年三月補正 昭和九十五年三月補正 昭和九十六年三月補正 昭和九十七年三月補正 昭和九十八年三月補正 昭和九十九年三月補正 令和元年三月補正 令和二年三月補正 令和三年三月補正 令和四年三月補正 令和五年三月補正 令和六年三月補正 令和七年三月補正 令和八年三月補正 令和九年三月補正 令和十年三月補正 令和十一年三月補正 令和十二年三月補正 令和十三年三月補正 令和十四年三月補正 令和十五年三月補正 令和十六年三月補正 令和十七年三月補正 令和十八年三月補正 令和十九年三月補正 令和二十年三月補正 令和二十一年三月補正 令和二十二年三月補正 令和二十三年三月補正 令和二十四年三月補正 令和二十五年三月補正 令和二十六年三月補正 令和二十七年三月補正 令和二十八年三月補正 令和二十九年三月補正 令和三十年三月補正 令和三十一年三月補正 令和三十二年三月補正 令和三十三年三月補正 令和三十四年三月補正 令和三十五年三月補正 令和三十六年三月補正 令和三十七年三月補正 令和三十八年三月補正 令和三十九年三月補正 令和四十年三月補正 令和四十一年三月補正 令和四十二年三月補正 令和四十三年三月補正 令和四十四年三月補正 令和四十五年三月補正 令和四十六年三月補正 令和四十七年三月補正 令和四十八年三月補正 令和四十九年三月補正 令和五十年三月補正 令和五十一年三月補正 令和五十二年三月補正 令和五十三年三月補正 令和五十四年三月補正 令和五十五年三月補正 令和五十六年三月補正 令和五十七年三月補正 令和五十八年三月補正 令和五十九年三月補正 令和六十年三月補正 令和六十一年三月補正 令和六十二年三月補正 令和六十三年三月補正 令和六十四年三月補正 令和六十五年三月補正 令和六十六年三月補正 令和六十七年三月補正 令和六十八年三月補正 令和六十九年三月補正 令和七十年三月補正 令和七十一年三月補正 令和七十二年三月補正 令和七十二年三月補正


路線番号の見方
※路線上の印が起点、印が終点となります。
※印のわきに記入されている数字が路線番号です。
※路線の名称は
(01～234) 日本橋地区・特別区道中目第1～234号線
(401～715) 京橋地区・特別区道中京第401～715号線
(801～891) 月島地区・特別区道中月第801～891号線
※路線番号上に中台、千中台、千中と記載されている路線
番号は下記のとおりになります。
中台・特別区道中台第1号線
千中台・特別区道千中第1号線
千台2・特別区道千中第2号線
千中3・特別区道千中第3号線

縮尺六百分之一

中央

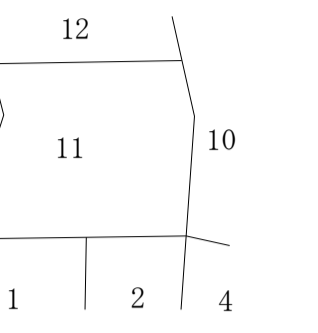

道路台帳平面図 十一号

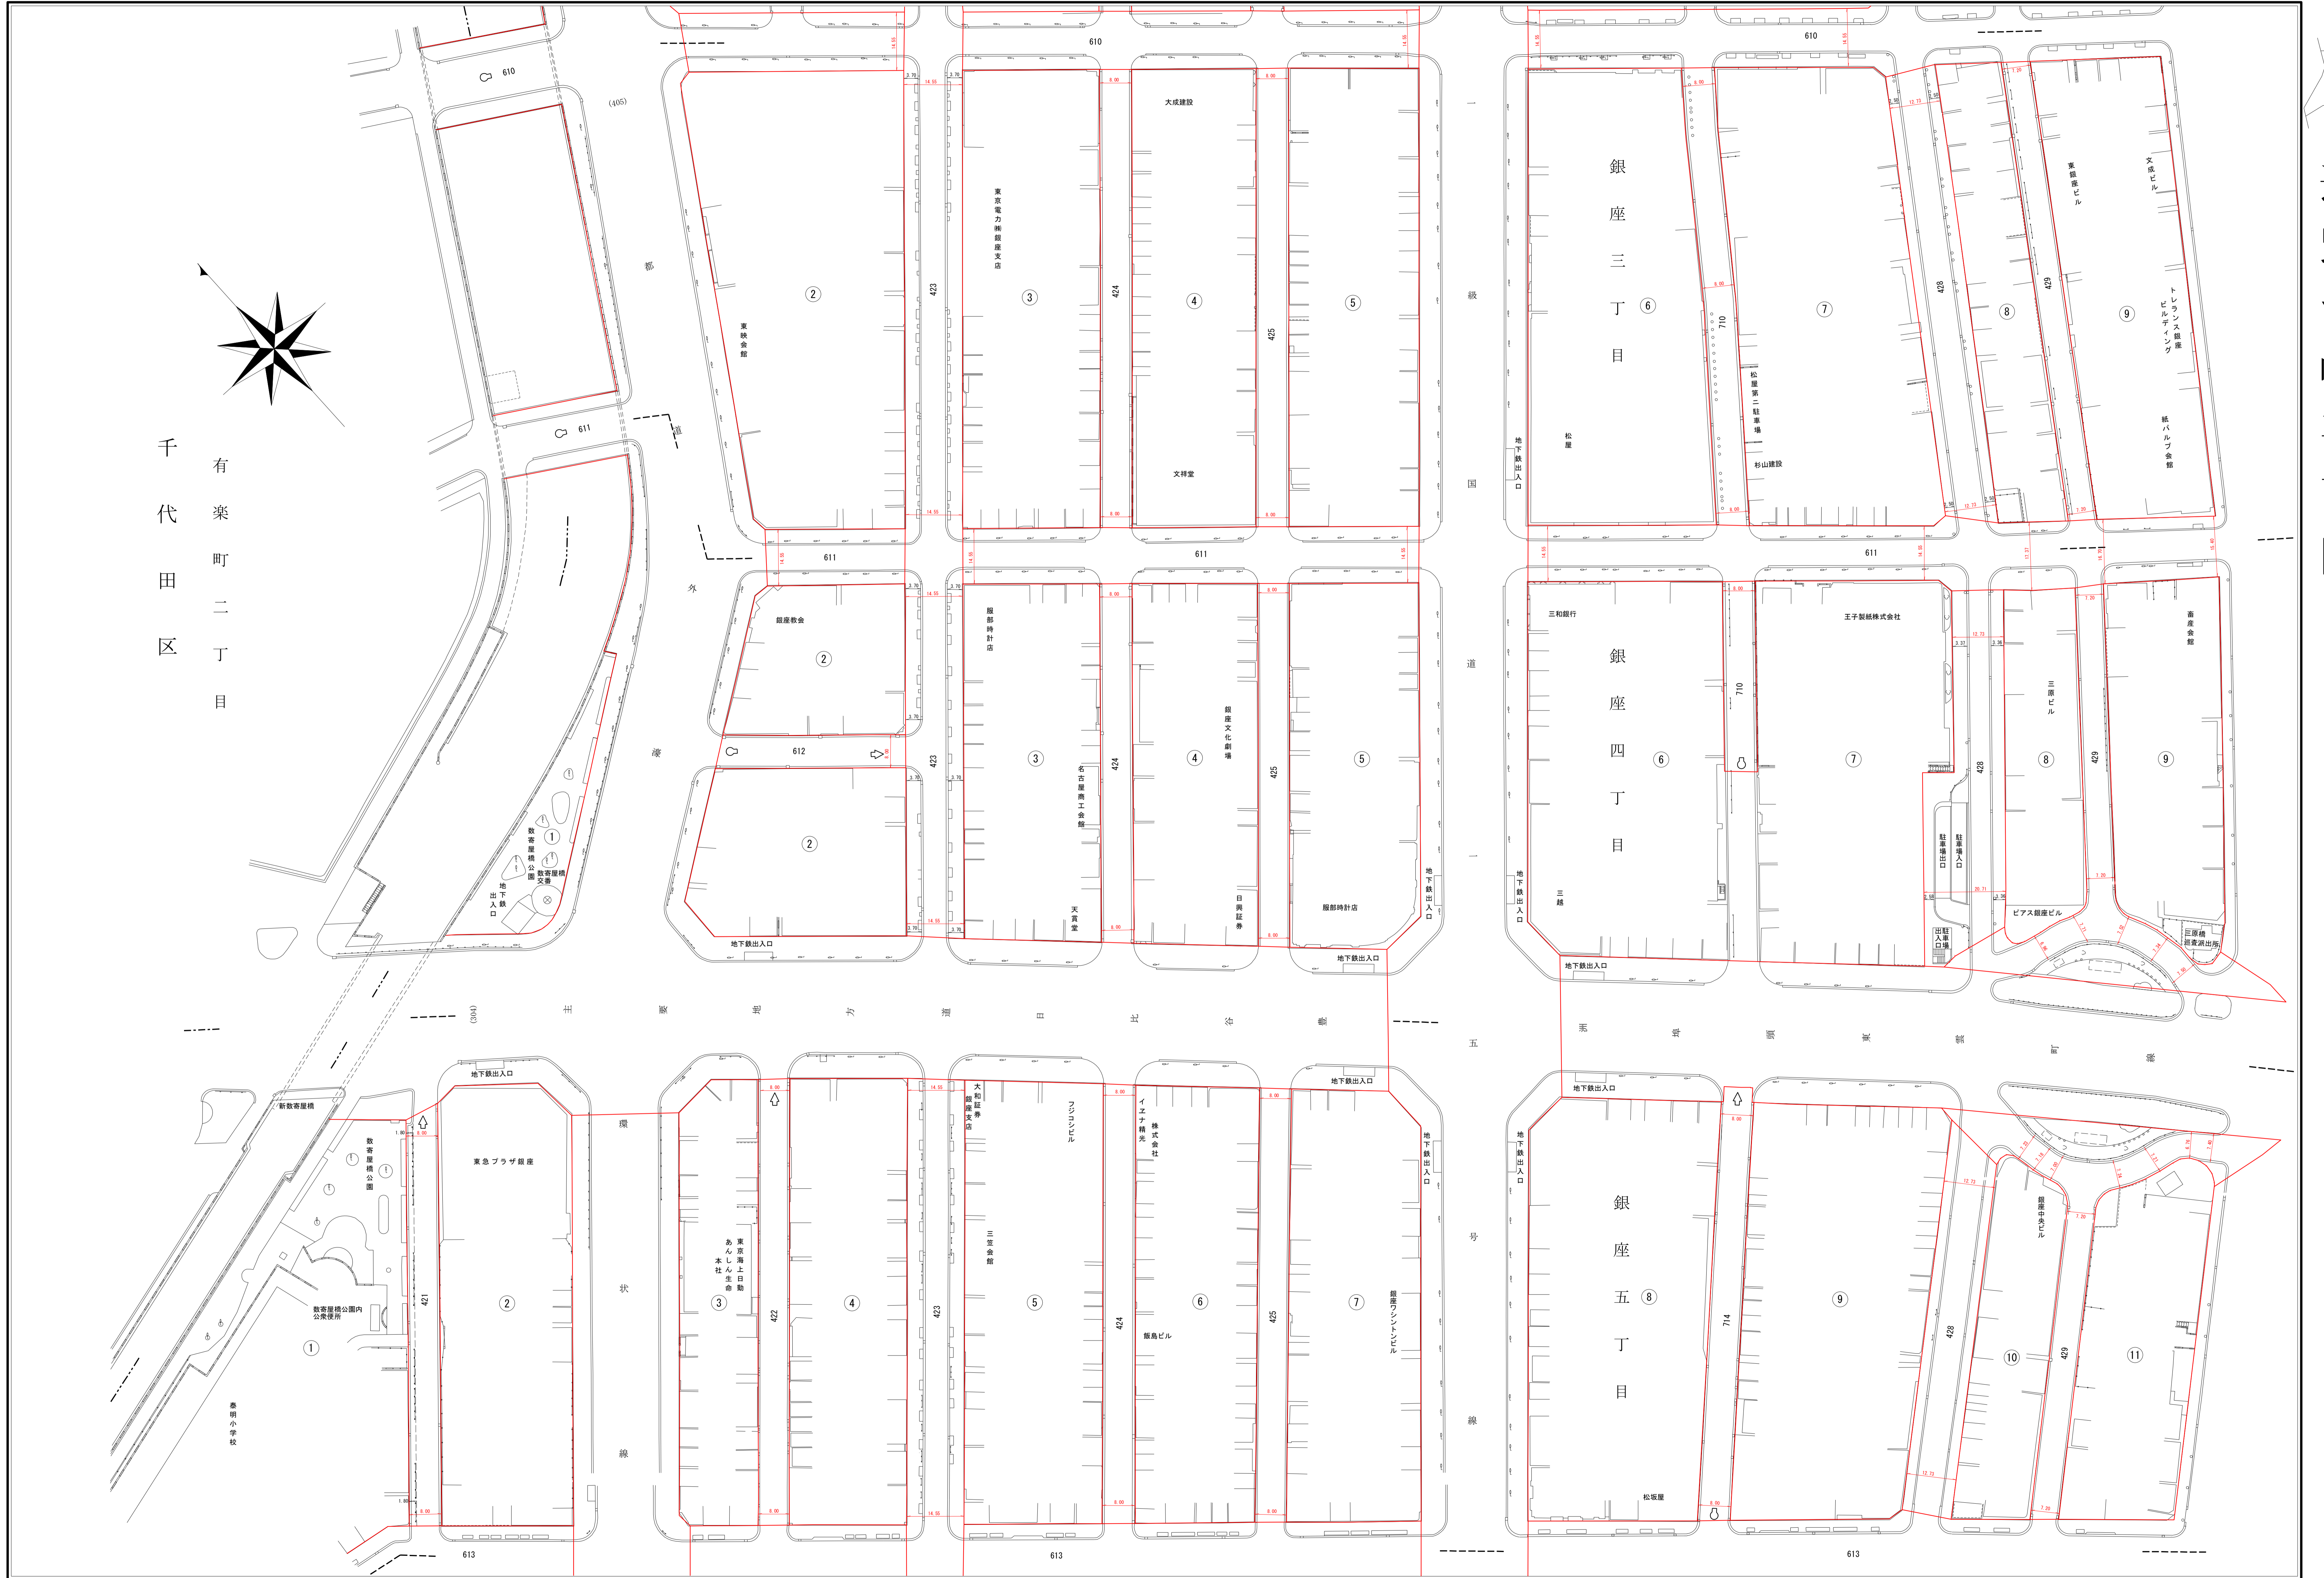


昭和三十八年三月調製 昭和五十八年三月補正 昭和六十二年三月補正 昭和五十二年三月補正 昭和六十一年三月補正 昭和六十二年三月補正 昭和五十七年三月補正 昭和六十年三月補正 平成元年三月補正 平成三年三月補正 平成五年三月補正 平成六年三月補正 平成八年三月補正 平成十年三月補正 平成十三年三月補正 平成十五年三月補正 平成十八年三月補正 平成十九年三月補正 平成二十一年三月補正 平成二十三年三月補正 平成二十四年三月補正 平成二十五年三月補正 平成二十七年三月補正 平成二十八年三月補正 令和二年三月補正 令和三年三月補正


縮尺六百分之一

路線番号の見方
※路線上の印が起点、印が終点となります。
※印のわきに記入されている数字が路線番号です。
※路線の名前は
(〇)1～330 日本橋地区・特別区道中目筋 1～330号線
(〇)401～710 京 橋地区・特別区道中京第401～710号線
(〇)801～891 月 島地区・特別区道中月第801～891号線
※路線番号上に中台、千中台、千中と記載されている路線
番号は下記のとおりになります。
中台・特別区道中台第1号線
千中台・特別区道千中第1号線
千台2・特別区道千中第2号線
千中3・特別区道千中第3号線

中央

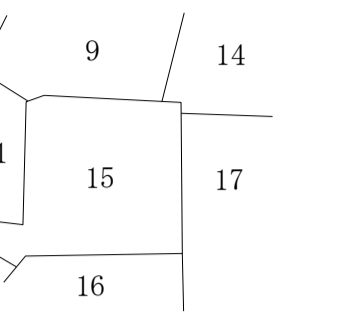

道路台帳平面図 十五号

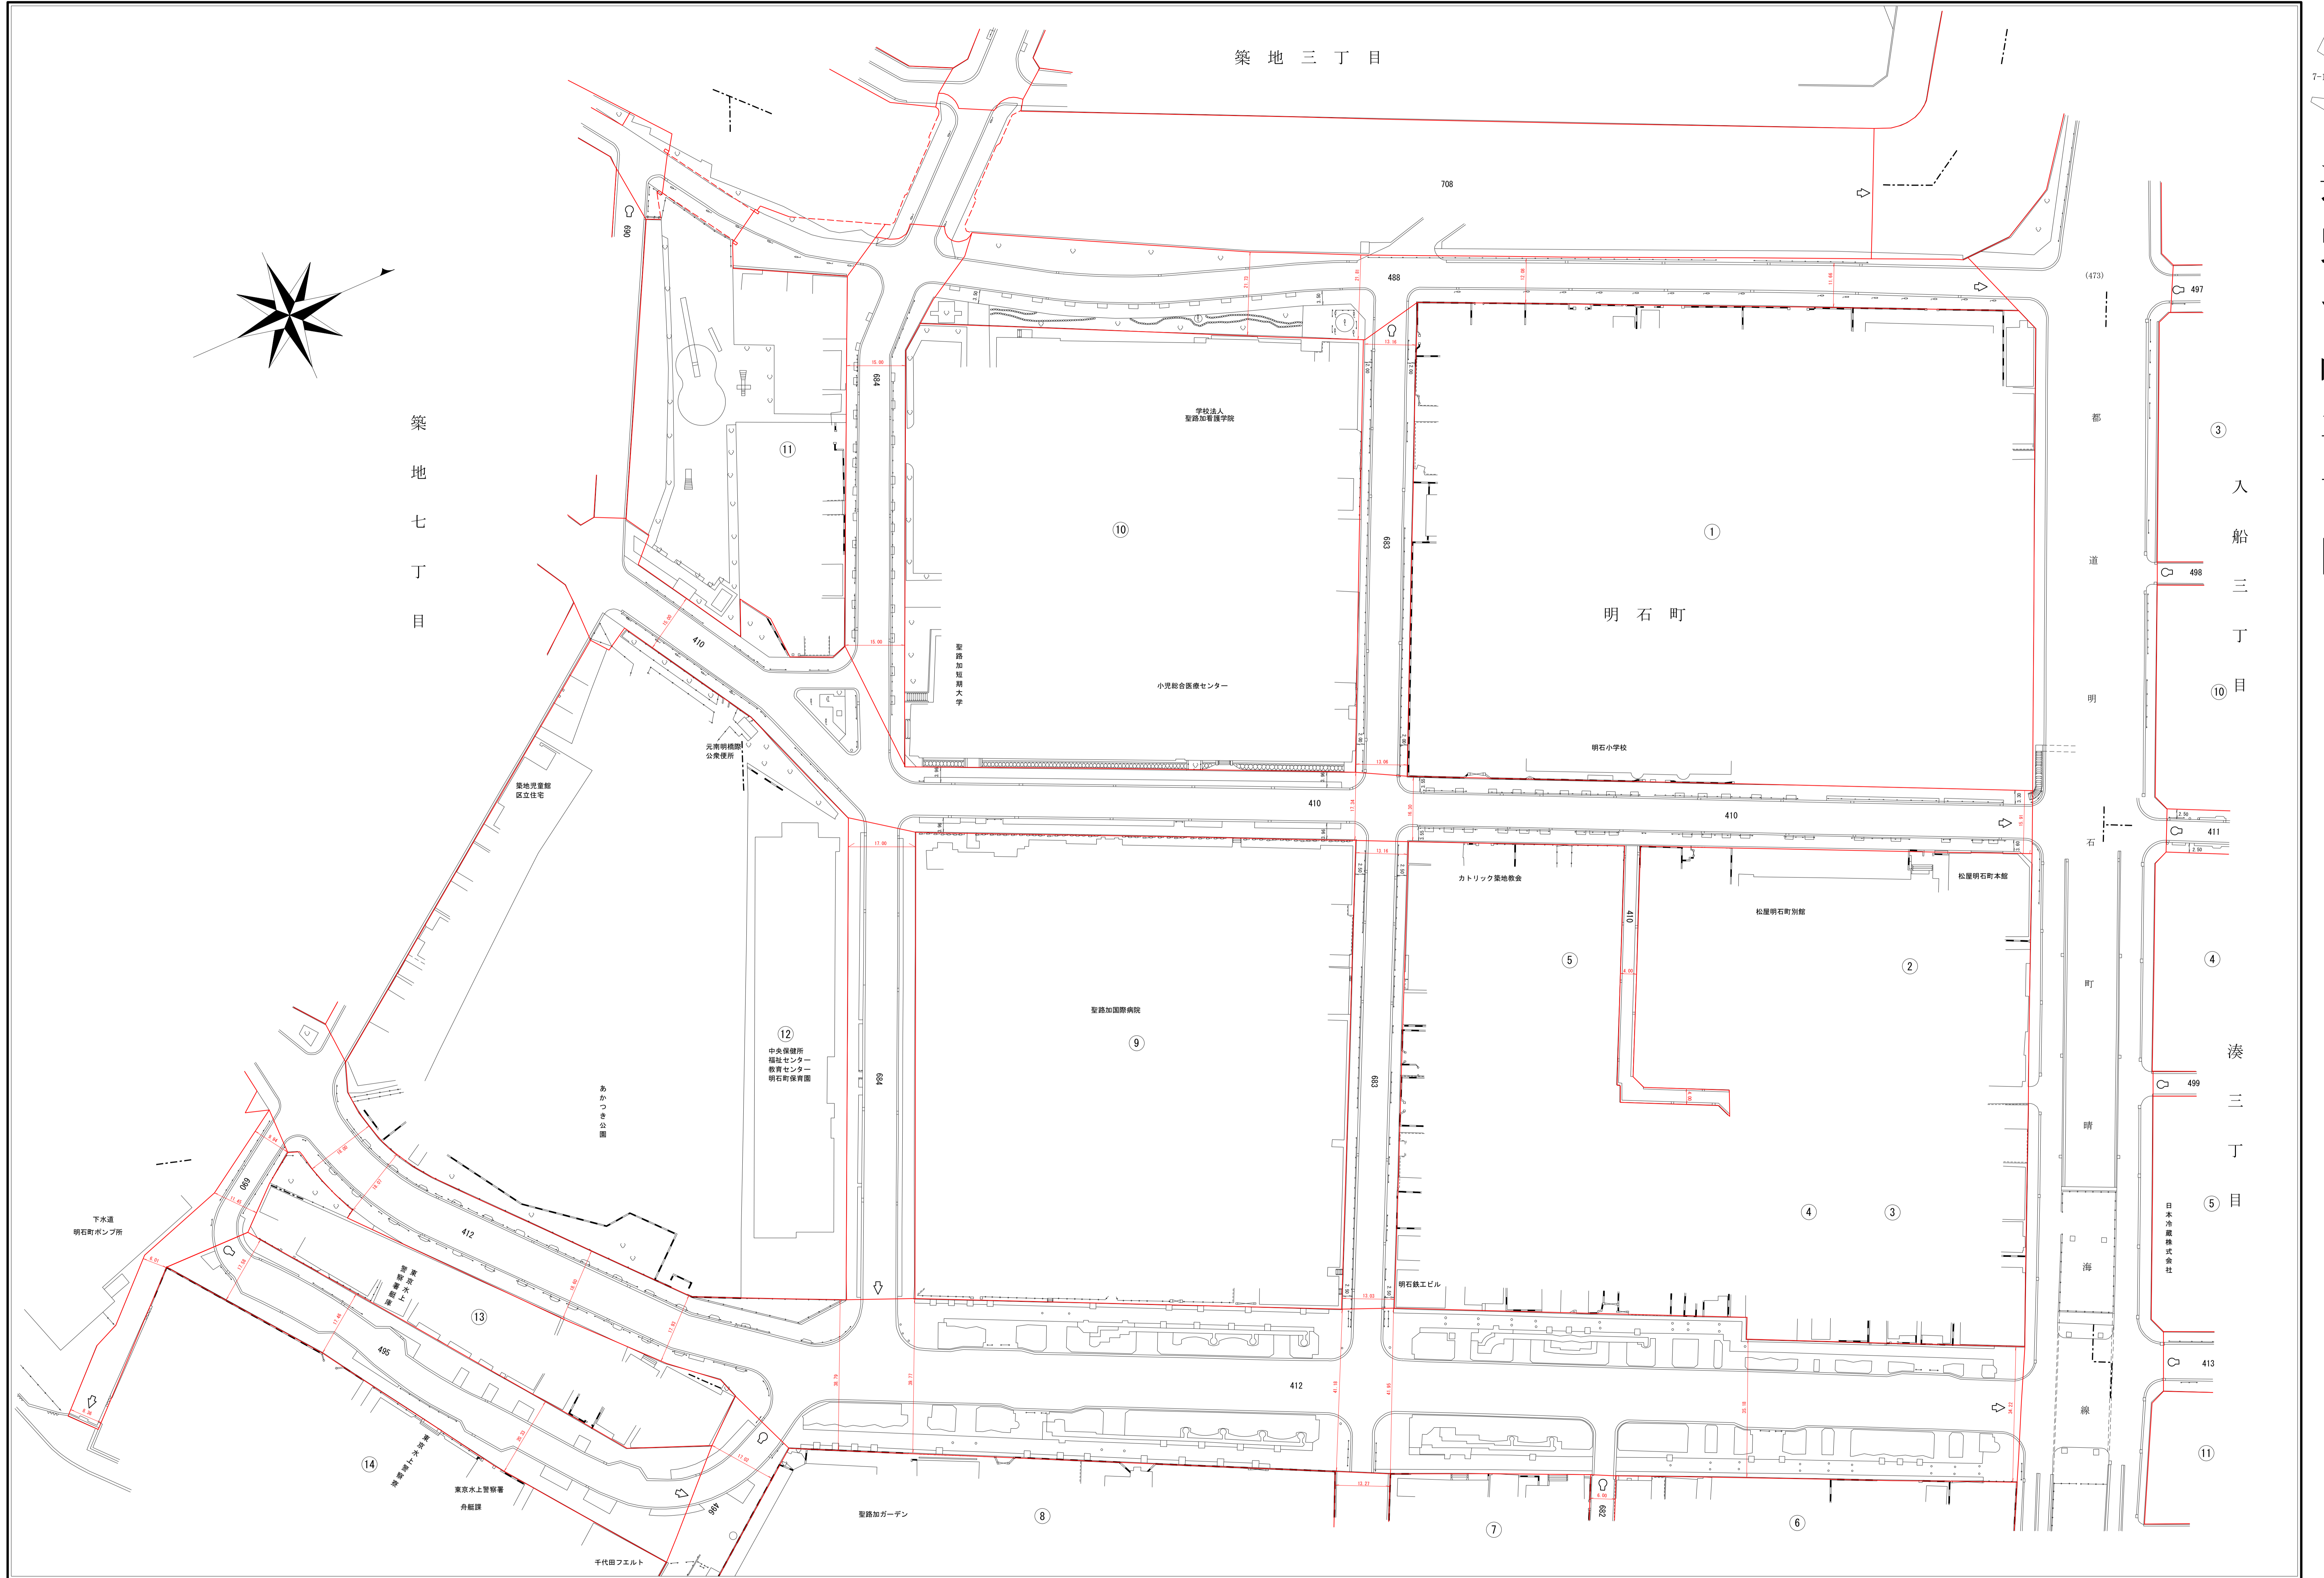

昭和三十三年三月補正
昭和五十七年三月補正
昭和五十八年三月補正

昭和五十八年三月補正
昭和六十年三月補正
昭和六十二年三月補正

昭和六十二年三月補正
路線番号の見方
※路線上の印が起点、印が終点となります。
※印のわきに記入されている数字が路線番号です。
※路線の名称は
(%) 1~236) 日本橋地区・特別区道中目第 1~236号線
(%) 401~716) 京 橋地区・特別区道中京第401~716号線
(%) 801~891) 月 島地区・特別区道中月第801~891号線
※路線番号上に中台、千中台、千中と記載されている路線
番号は下記のとおりになります。
中 台・・・特別区道中台第 1号線
千中台・・・特別区道中台第 1号線
千台2・・・特別区道千中第 2号線
千中3・・・特別区道千中第 3号線


縮尺 六 百 分 之 一

中央

昭 和 三 十 八 年 三 月 調 製
 昭 和 五 十 三 年 三 月 補 正
 昭 和 五 十 七 年 三 月 補 正
 昭 和 六 十 一 年 三 月 補 正
 昭 和 六 十 二 年 三 月 補 正
 平 成 八 年 三 月 補 正
 平 成 十 年 三 月 補 正
 平 成 十 五 年 三 月 補 正
 平 成 十 六 年 三 月 補 正
 平 成 十 七 年 三 月 補 正
 平 成 十 八 年 三 月 補 正
 平 成 十 九 年 三 月 補 正
 平 成 二 十 年 三 月 補 正
 平 成 二 十 一 年 三 月 補 正
 平 成 二 十 二 年 三 月 補 正
 平 成 二 十 三 年 三 月 補 正
 平 成 二 十 四 年 三 月 補 正
 平 成 二 十 五 年 三 月 補 正
 平 成 二 十 六 年 三 月 補 正
 平 成 二 十 七 年 三 月 補 正
 平 成 二 十 八 年 三 月 補 正
 平 成 二 十 九 年 三 月 補 正
 平 成 三 十 年 三 月 補 正
 平 成 三 十 一 年 三 月 補 正
 平 成 三 十 二 年 三 月 補 正
 平 成 三 十 三 年 三 月 補 正
 平 成 三 十 四 年 三 月 補 正
 平 成 三 十 五 年 三 月 補 正
 平 成 三 十 六 年 三 月 補 正
 平 成 三 十 七 年 三 月 補 正
 平 成 三 十 八 年 三 月 補 正
 平 成 三 十 九 年 三 月 補 正
 平 成 四 十 年 三 月 補 正

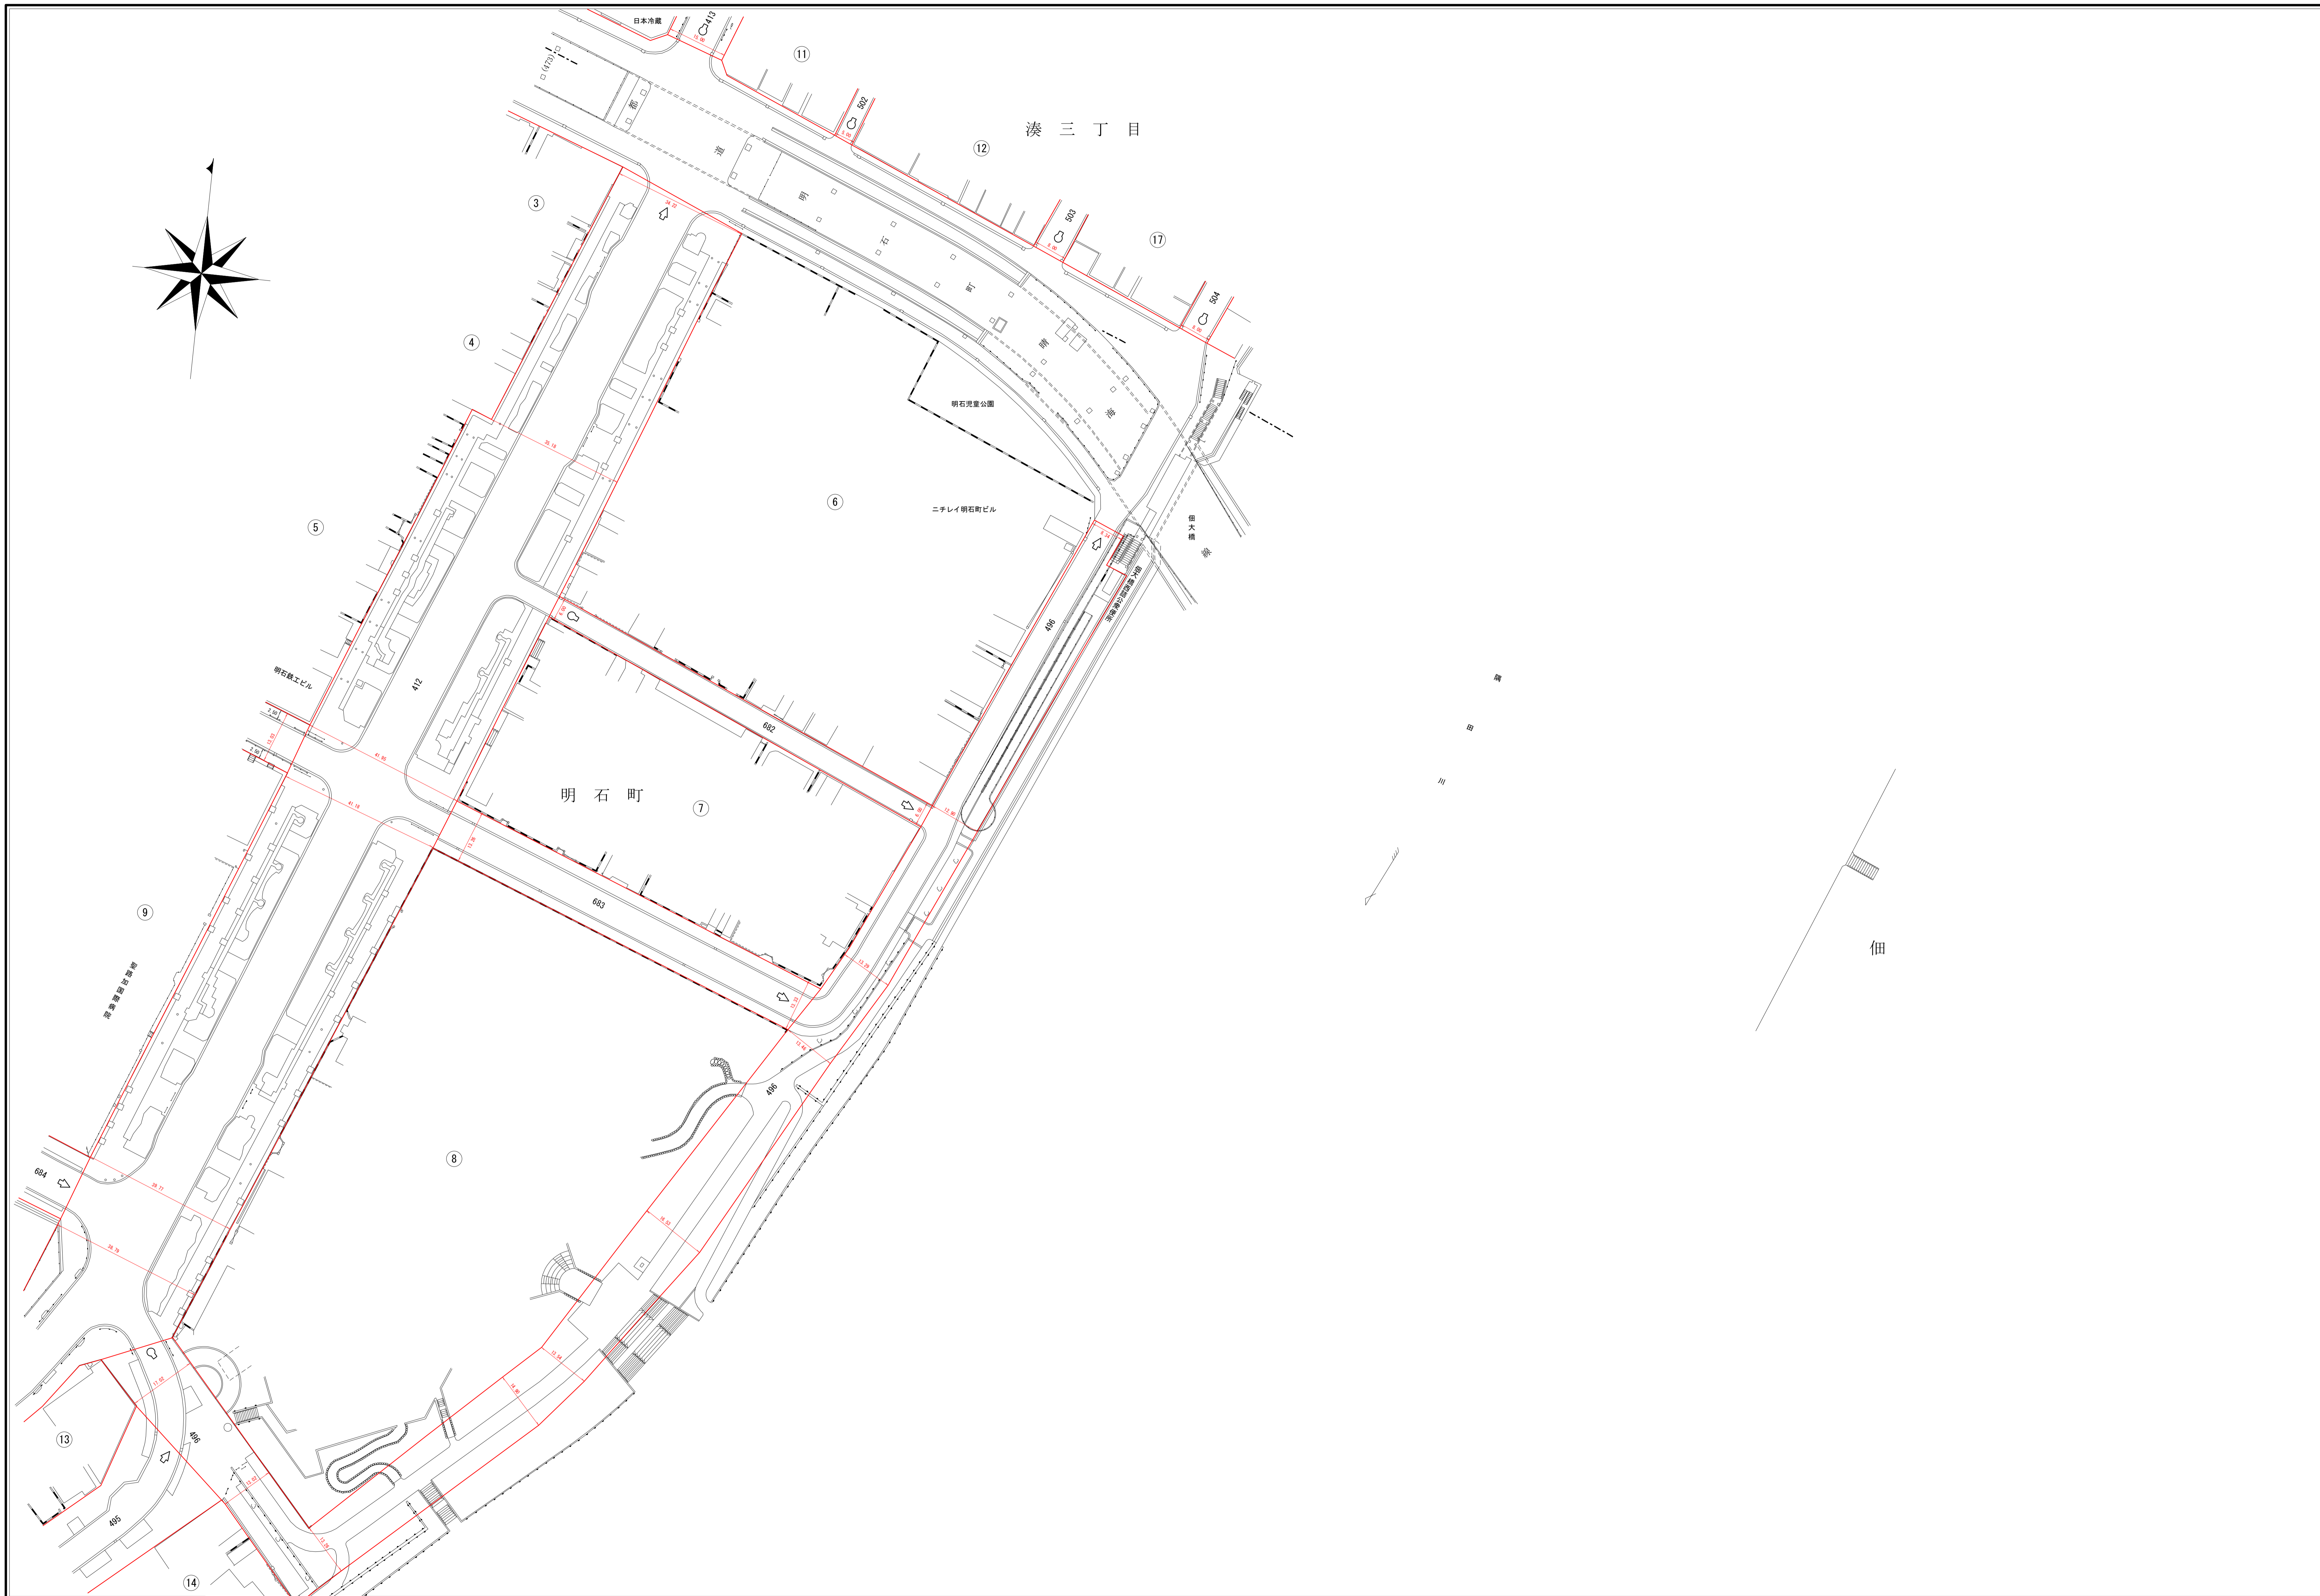

路線番号の見方
 ※路線上の ○印が起点、□印が終点となります。
 ※ ○印、□印のわきに記入されている数字が路線番号です。
 ※路線の名称は
 (〇) (1~330) 日本橋地区・特別区道中目第 1~330号線
 (〇) (401~716) 京 橋地区・特別区道中京第401~716号線
 (〇) (801~891) 月 島地区・特別区道中月第801~891号線
 ※路線番号上に中台、千中台、千中と記載されている路線
 番号は下記のとおりになります。
 中 台・・特別区道中台第 1号線
 千中台・・特別区道千中台第 1号線
 千台2・・特別区道千中第 2号線
 千中3・・特別区道千中第 3号線

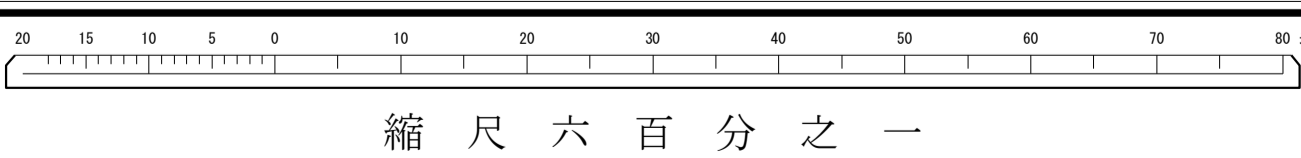

中央

14
17
15 16

道路台帳平面図 十七号

昭和三十八年三月調製
昭和五十七年三月補正
昭和五十八年三月補正
昭和六十一年三月補正
昭和六十二年三月補正
昭和三十八年三月補正
昭和五十七年三月補正
昭和五十八年三月補正
昭和六十一年三月補正
昭和六十二年三月補正
平成十四年三月補正
平成十五年三月補正
平成十六年三月補正
平成二十年三月補正
平成二十一年三月補正
平成二十二年三月補正
平成二十五年三月補正
平成二十六年三月補正
平成二十八年三月補正
平成二十九年三月補正




縮尺六百分之一

路線番号の見方
 ※路線上の○印が起点、◇印が終点となります。
 ※○、◇印のわきに記入されている数字が路線番号です。
 ※路線の名称は
 (〇〇-1~330) 日本橋地区・特別区道中目黒1~330号線
 (〇〇401~716) 京 豊地区・特別区道中京第01~716号線
 (〇〇801~891) 月 島地区・特別区道中月第01~891号線
 ※路線番号上に中台、千中台、千中と記載されている路線
 番号は下記のとおりとなります。
 中台・・・特別区道中台第1号線
 千中台・・・特別区道千中第1号線
 千台2・・・特別区道千中第2号線
 千中3・・・特別区道千中第3号線

中央

昭和五十七年三月補正
 昭和五十八年三月補正
 昭和五十九年三月補正
 昭和六十一年三月補正
 平成四年三月補正
 平成六年三月補正
 平成八年三月補正
 平成十年三月補正
 平成十二年三月補正
 平成十四年三月補正
 平成十六年三月補正
 平成十八年三月補正
 平成二十年三月補正
 平成二十二年三月補正
 平成二十四年三月補正
 平成二十六年三月補正
 平成二十八年三月補正

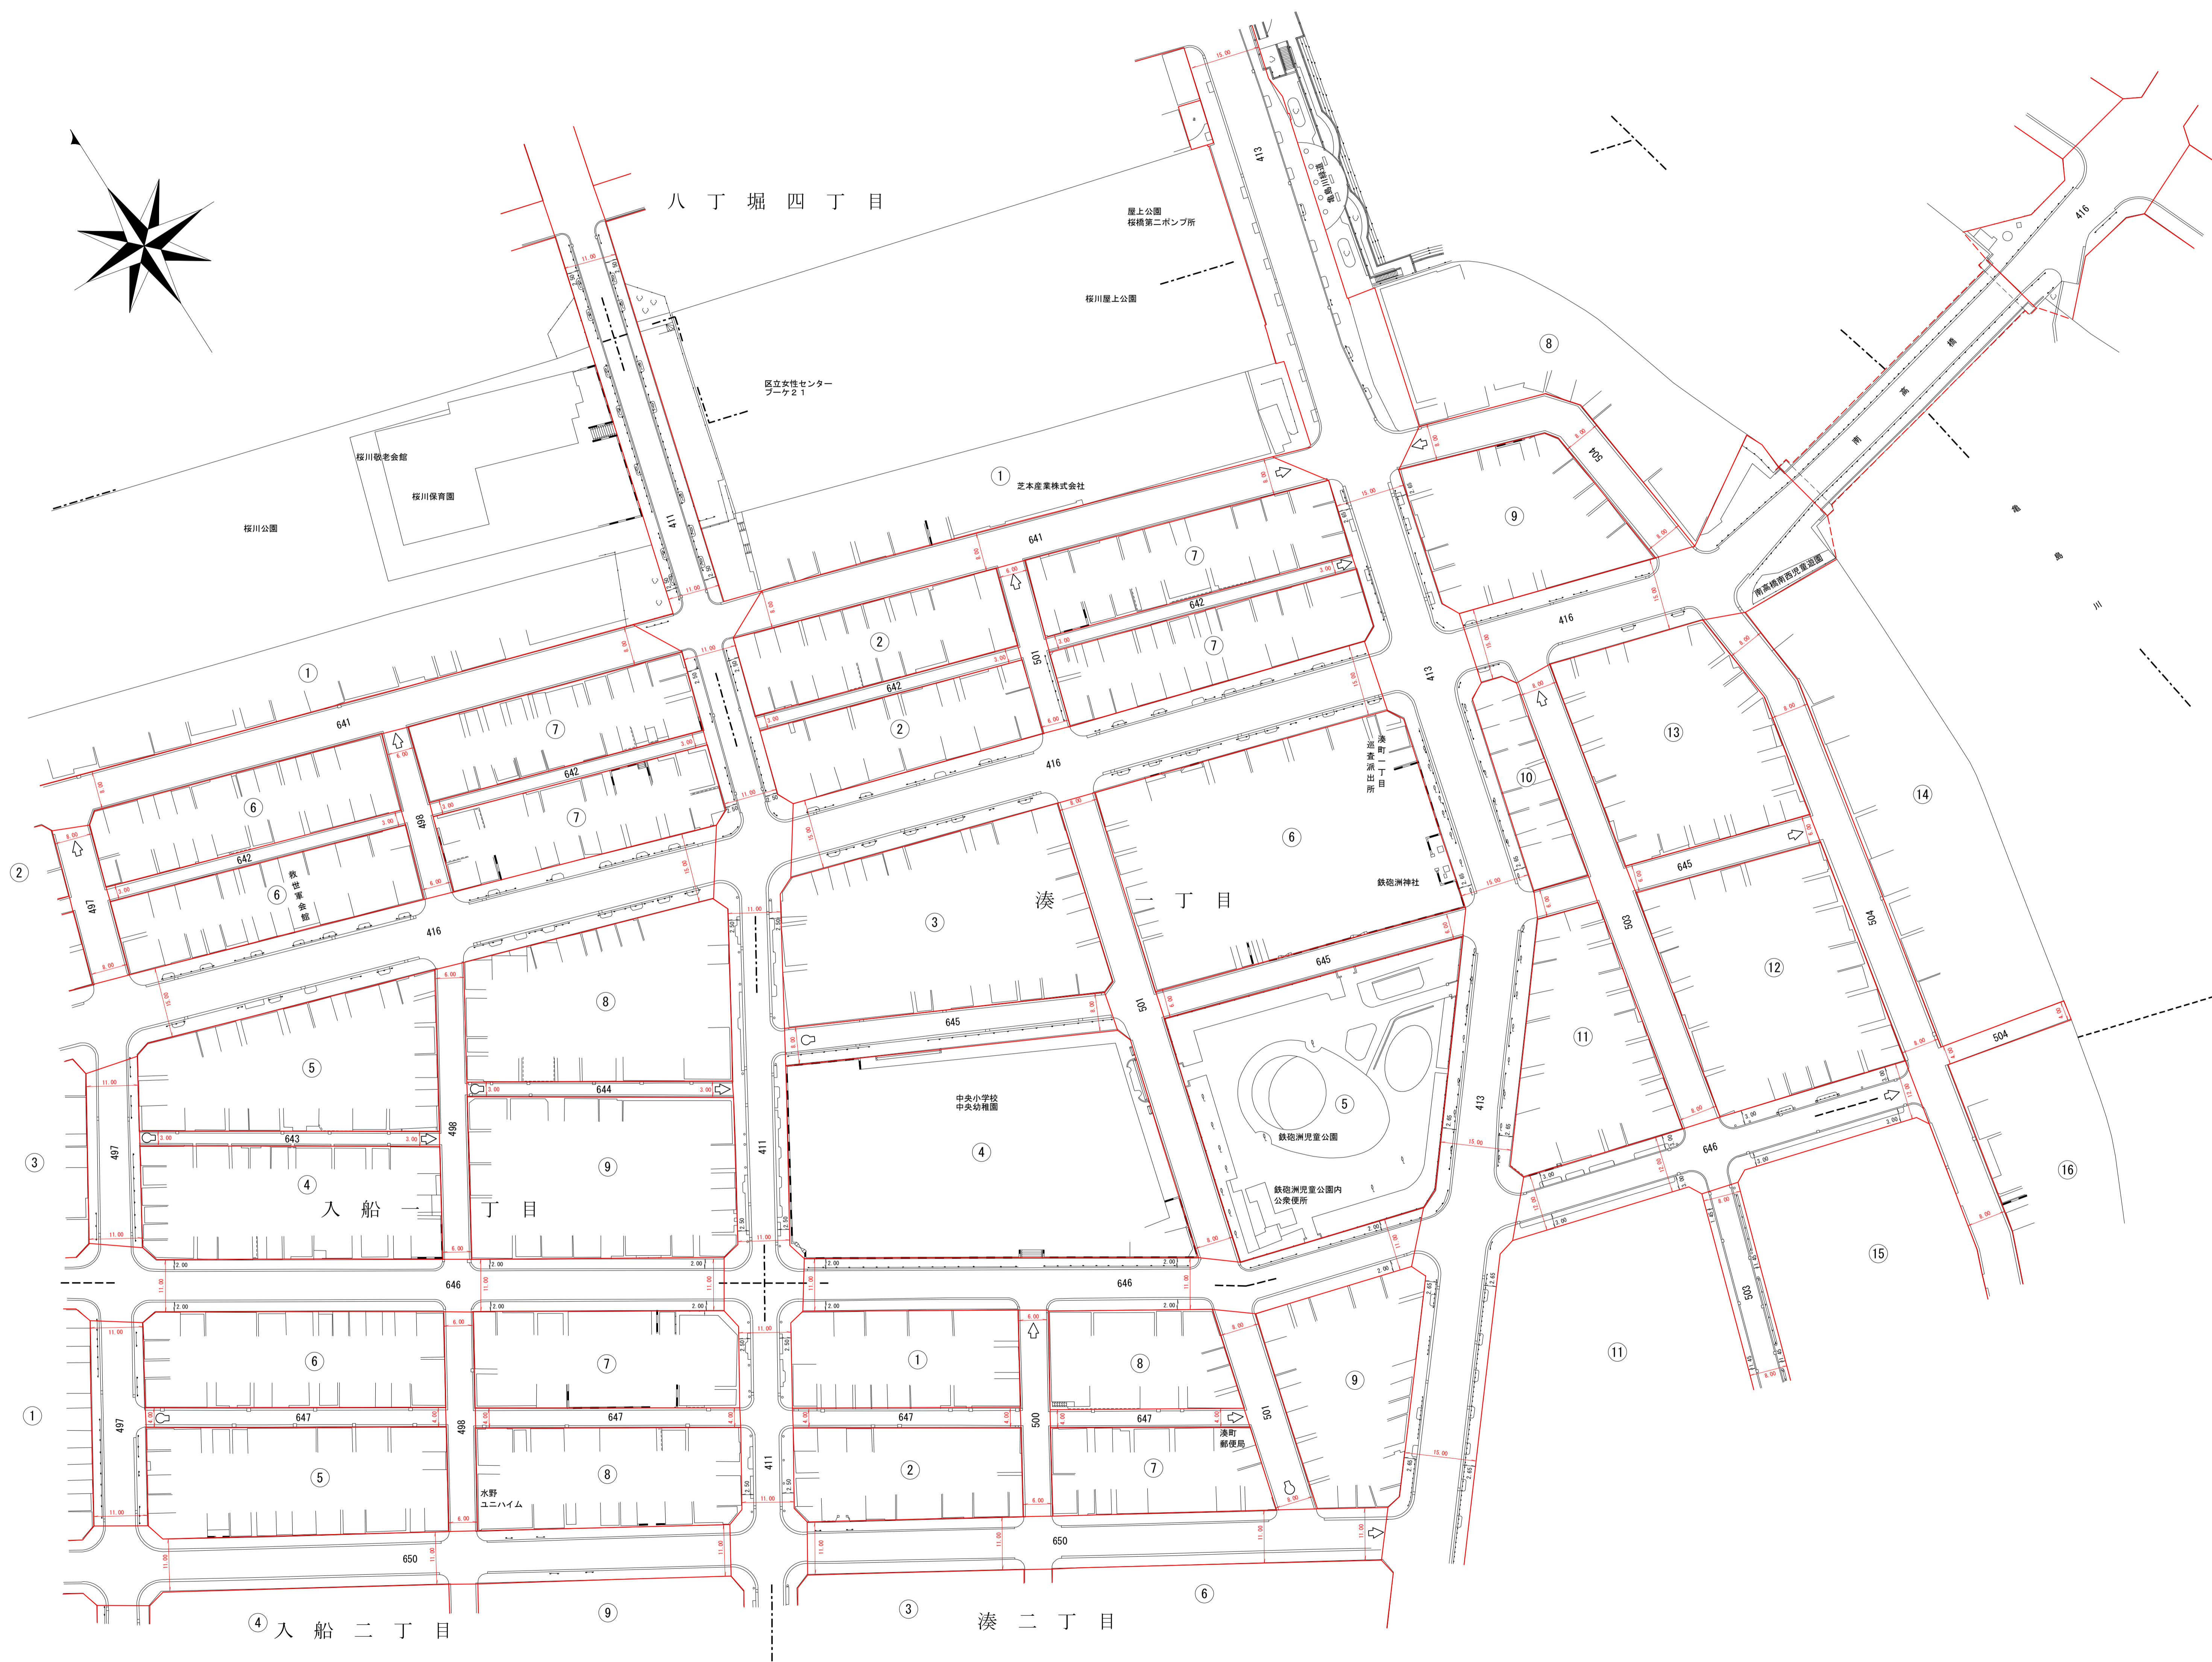


路線番号の見方
 ※路線上の ○印が起点、◇印が終点となります。
 ※ ○印、◇印のわきに記入されている数値が路線番号です。
 ※路線の名称は
 (〇)1～330) 日本橋地区・特別区道中目第 1～330号線
 (〇)401～716) 京 豊地区・特別区道中京第401～716号線
 (〇)801～891) 月 島地区・特別区道中月第801～891号線
 ※路線番号上に中台、千中台、千中と記載されている路線
 番号は下記のとおりになります。
 中台・特別区道中台第 1号線
 千中台・特別区道千中第 1号線
 千台2・特別区道千中第 2号線
 千中3・特別区道千中第 3号線

中央

19
20
21 22

道路台帳平面図 十九号

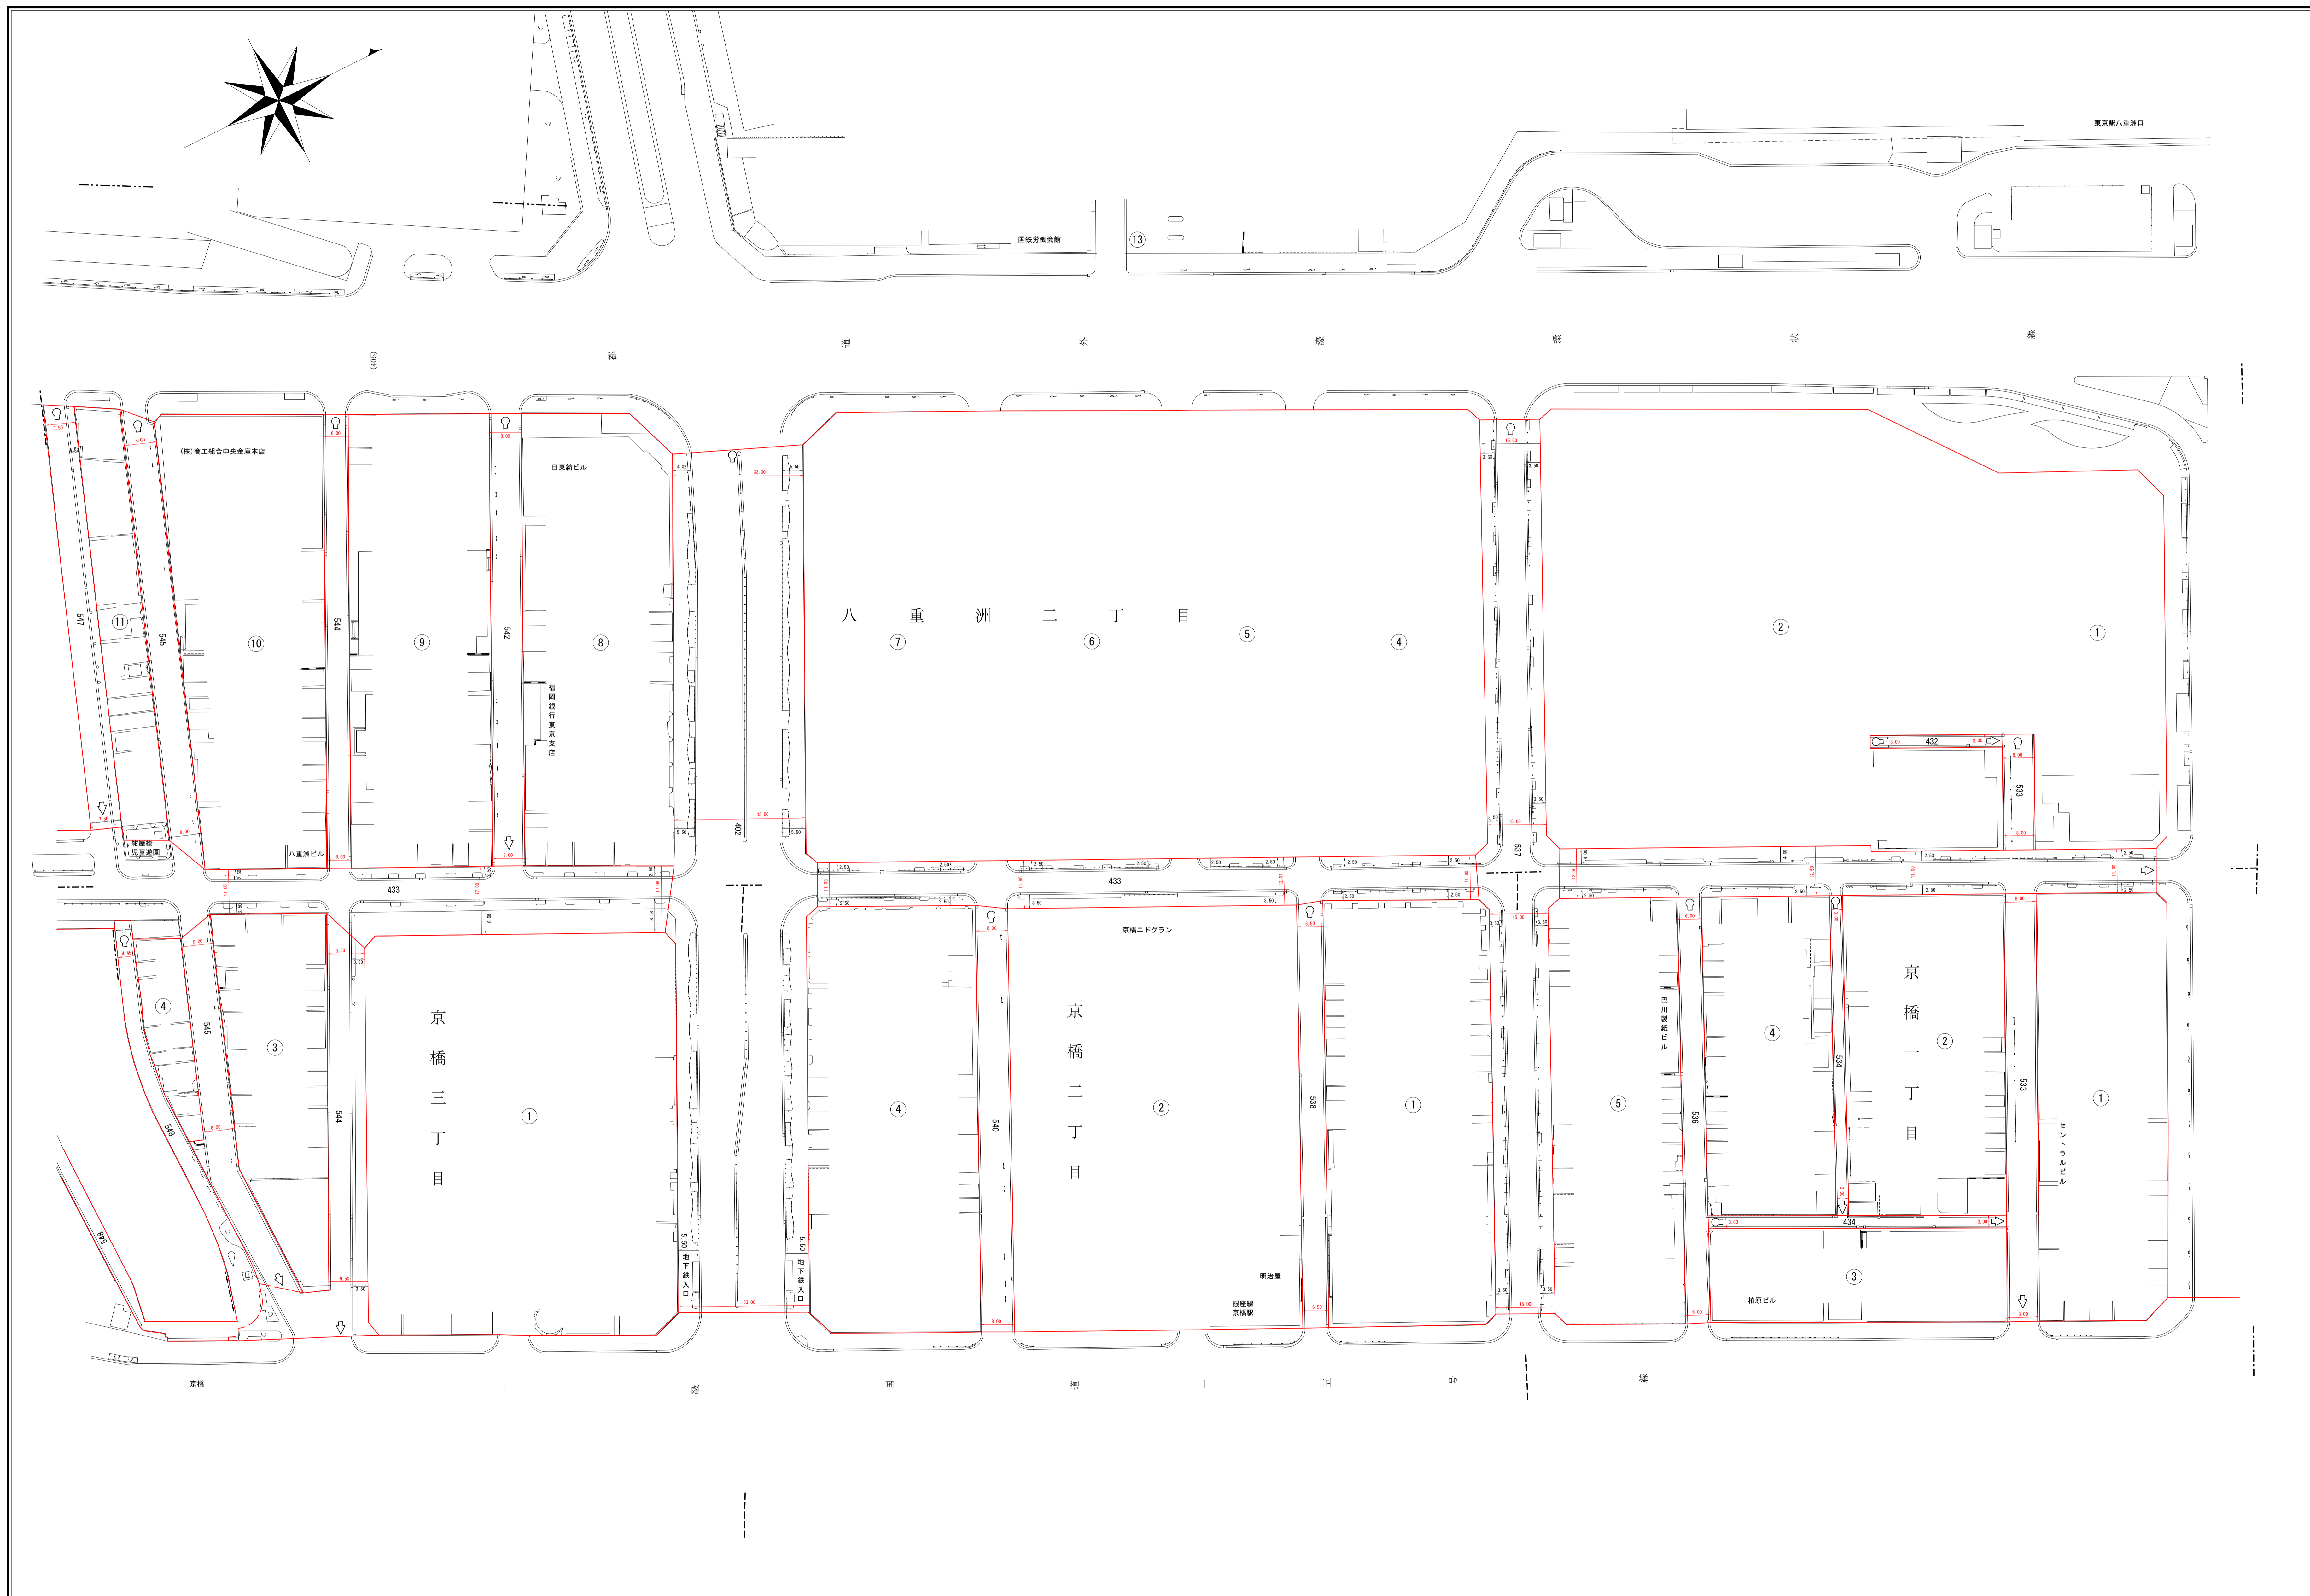

昭和五十七年三月補正
昭和五十八年三月補正
昭和五十九年三月補正
昭和六十一年三月補正
昭和六十二年三月補正
昭和六十三年三月補正
昭和六十四年三月補正
昭和六十五年三月補正
昭和六十六年三月補正
昭和六十七年三月補正
昭和六十八年三月補正
昭和六十九年三月補正
昭和七十年三月補正
昭和七十一年三月補正
昭和七十二年三月補正
昭和七十三年三月補正
昭和七十四年三月補正
昭和七十五年三月補正
昭和七十六年三月補正
昭和七十七年三月補正
昭和七十八年三月補正
昭和七十九年三月補正
昭和八十年三月補正
昭和八十一年三月補正
昭和八十二年三月補正
昭和八十三年三月補正
昭和八十四年三月補正
昭和八十五年三月補正
昭和八十六年三月補正
昭和八十七年三月補正
昭和八十八年三月補正
昭和八十九年三月補正
昭和九十年三月補正
昭和九十一年三月補正
昭和九十二年三月補正
昭和九十三年三月補正
昭和九十四年三月補正
昭和九十五年三月補正
昭和九十六年三月補正
昭和九十七年三月補正
昭和九十八年三月補正
昭和九十九年三月補正
令和元年三月補正
令和二年三月補正
令和三年三月補正
令和四年三月補正
令和五年三月補正
令和六年三月補正
令和七年三月補正
令和八年三月補正
令和九年三月補正
令和十年三月補正
令和十一年三月補正
令和十二年三月補正
令和十三年三月補正
令和十四年三月補正
令和十五年三月補正
令和十六年三月補正
令和十七年三月補正
令和十八年三月補正
令和十九年三月補正
令和二十年三月補正

路線番号の見方
※路線上の ○印が起点、◁印が終点となります。
※ ○、◁印のわきに記入されている数字が路線番号です。
※路線の名前は
(%) 1～336 日本橋地区・特別区道中目筋 1～336号線
(%) 401～716 京 橋地区・特別区道中京第401～716号線
(%) 801～891 月 島地区・特別区道中月第801～891号線
※路線番号上に中台、千中台、千中と記載されている路線
番号は下記のとおりになります。
中 台・・・特別区道中台第 1 号線
千中台・・・特別区道千中第 1 号線
千台 2・・・特別区道千中第 2 号線
千中 3・・・特別区道千中第 3 号線

縮尺六百分之一

中央

19 20 21 22 23

道路台帳平面図 二十号

昭和三十九年三月調製
昭和五十三年三月補正
昭和五十七年三月補正

昭和五十八年三月補正
昭和六十一年三月補正
昭和六十二年三月補正

平成二年三月補正
平成四年三月補正
平成五年三月補正

平成六年三月補正
平成十年三月補正
平成十四年三月補正

平成十五年三月補正
平成二十一年三月補正
平成二十二年三月補正

平成二十三年三月補正
平成二十四年三月補正
平成二十五年三月補正

平成二十六年三月補正
平成二十七年三月補正
平成二十九年三月補正


平成三十年三月補正
令和二年三月補正



縮尺六百分之一


路線番号の見方
※路線上の○印が起点、◇印が終点となります。
※○、◇印のわきに記入されている数字が路線番号です。
※路線の名前は
(%) 1～336) 日本橋地区・特別区道中目黒 1～336号線
(%) 401～716) 京 豊地区・特別区道中目黒401～716号線
(%) 801～891) 月 島地区・特別区道中目黒801～891号線
※路線番号上に中台、千中台、千中と記載されている路線
番号は下記のとおりになります。
中台・特別区道中目黒1号線
千中台・特別区道中目黒第1号線
千中2・特別区道千中第2号線
千中3・特別区道千中第3号線

中央

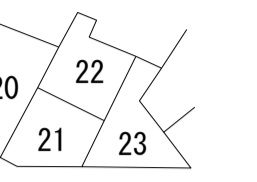

道路台帳平面図 二十一号


昭和五十七年三月補正
昭和五十九年三月補正
昭和六十一年三月補正
昭和六十二年三月補正
昭和六十八年三月補正
昭和六十九年三月補正
昭和七十年三月補正
昭和七十二年三月補正
昭和七十四年三月補正
昭和七十六年三月補正
昭和七十八年三月補正
昭和八十年三月補正
昭和八十二年三月補正
昭和八十四年三月補正
昭和八十六年三月補正
昭和八十八年三月補正
昭和九十年三月補正
昭和九十二年三月補正
昭和九十四年三月補正
昭和九十六年三月補正
昭和九十八年三月補正
昭和二十年三月補正
昭和二十二年三月補正
昭和二十四年三月補正
昭和二十六年三月補正
昭和二十八年三月補正
昭和三十年三月補正
昭和三十二年三月補正
昭和三十四年三月補正
昭和三十六年三月補正
昭和三十八年三月補正
昭和四十年三月補正
昭和四十二年三月補正
昭和四十四年三月補正
昭和四十六年三月補正
昭和四十八年三月補正
昭和五十一年三月補正
昭和五十三年三月補正
昭和五十五年三月補正
昭和五十七年三月補正
昭和五十九年三月補正
昭和六十一年三月補正
昭和六十三年三月補正
昭和六十五年三月補正
昭和六十七年三月補正
昭和六十九年三月補正
昭和七十一年三月補正
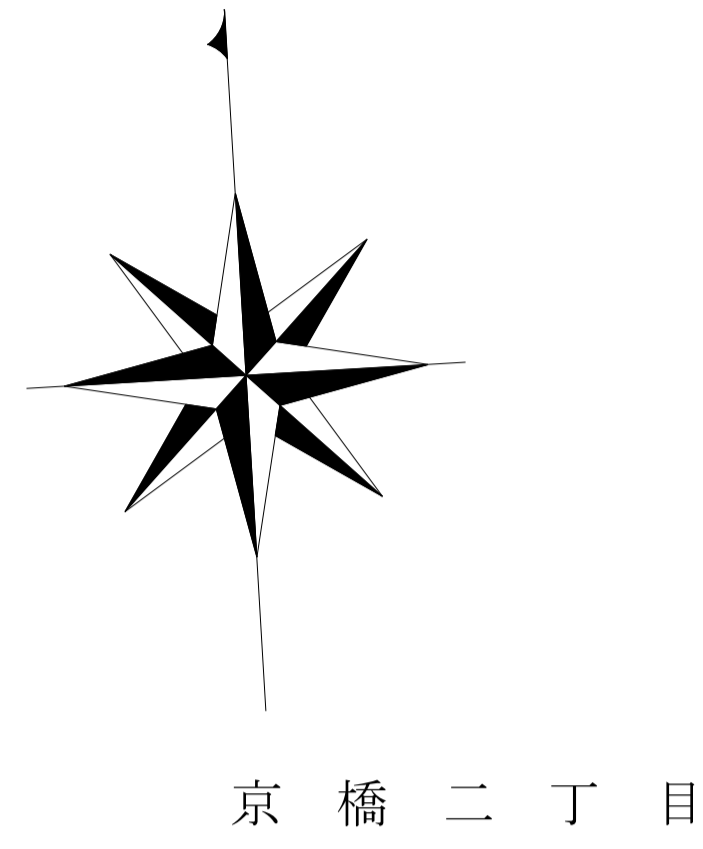

縮尺六百分之一



路線番号の見方
 ※路線上の○印が起点、△印が終点となります。
 ※○、△印のわきに記入されている数値が路線番号です。
 ※路線の名前は
 (〇、1～336) 日本橋地区・特別区道中目黒 1～336号線
 (〇、401～716) 京 橋地区・特別区道中京第01～716号線
 (〇、801～891) 月 島地区・特別区道中月島第01～891号線
 ※路線番号上に中台、千中台、千中と記載されている路線
 番号は下記のとおりになります。
 中台・・・特別区道中台第1号線
 千中台・・・特別区道千中第1号線
 千台2・・・特別区道千中第2号線
 千中3・・・特別区道千中第3号線

中央

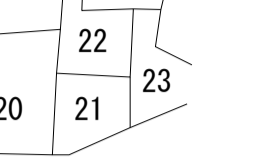

道路台帳平面図 二十二号

昭和三十九年三月調製
昭和五十七年三月補正
昭和五十八年三月補正
昭和六十二年三月補正
平成四年三月補正
平成七年三月補正
平成十一年三月補正
平成十四年三月補正
平成十七年三月補正
平成十九年三月補正
平成二十七年三月補正
令和三年三月補正

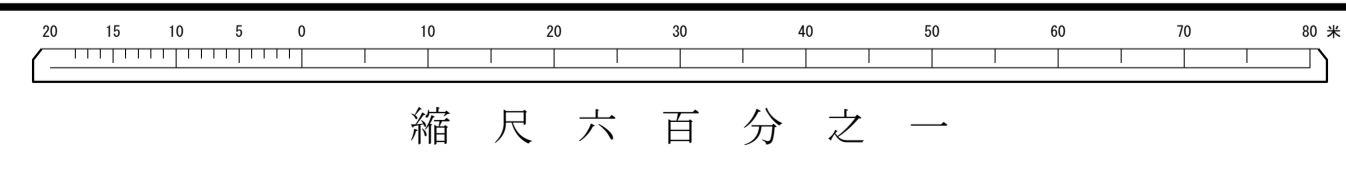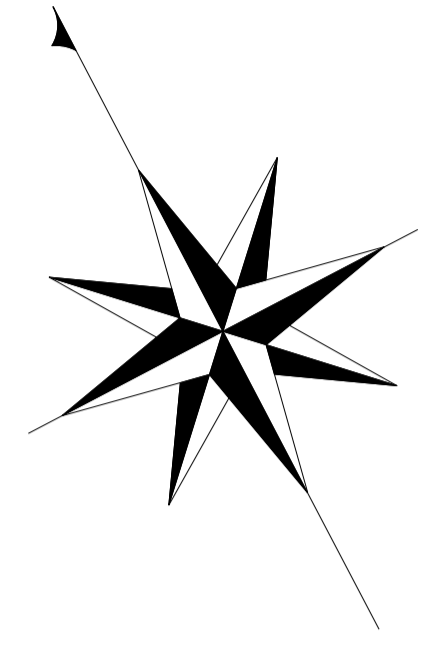

縮尺六百分之一




路線番号の見方
※路線上の印が起点、印が終点となります。
※印のわきに記入されている数字が路線番号です。
※路線の名称は
(No.1~336) 日本橋地区・特別区道中目第1~336号線
(No.401~716) 京橋地区・特別区道中京第401~716号線
(No.801~891) 月島地区・特別区道中月第801~891号線
※路線番号上に中台、千中台、千中と記載されている路線
番号は下記のとおりになります。
中台・・・特別区道中台第1号線
千中台・・・特別区道千中第1号線
千台2・・・特別区道千中第2号線
千中3・・・特別区道千中第3号線

中央

23
24 25
26

道路台帳平面図 二十五号

昭 昭 昭
和 和 和
五 五 五
十 十 十
七 七 七
年 年 年
三 三 三
月 月 月
補 補 補
正 正 正
昭 昭 昭
和 和 和
六 六 六
十 十 十
二 二 二
年 年 年
三 三 三
月 月 月
補 補 補
正 正 正
平 平 平
成 成 成
三 三 三
年 年 年
三 三 三
月 月 月
補 補 補
正 正 正
平 平 平
成 成 成
十 十 十
六 六 六
年 年 年
三 三 三
月 月 月
補 補 補
正 正 正
平 平 平
成 成 成
二 二 二
十 十 十
二 二 二
年 年 年
三 三 三
月 月 月
補 補 補
正 正 正
令 令 令
和 和 和
二 二 二
年 年 年
三 三 三
月 月 月
補 補 補
正 正 正
平 平 平
成 成 成
二 二 二
十 十 十
四 四 四
年 年 年
三 三 三
月 月 月
補 補 補
正 正 正

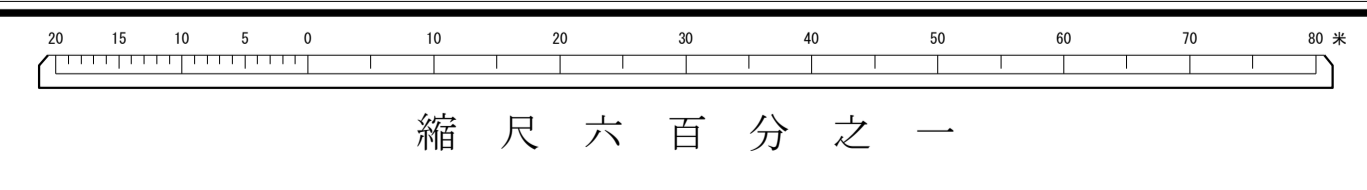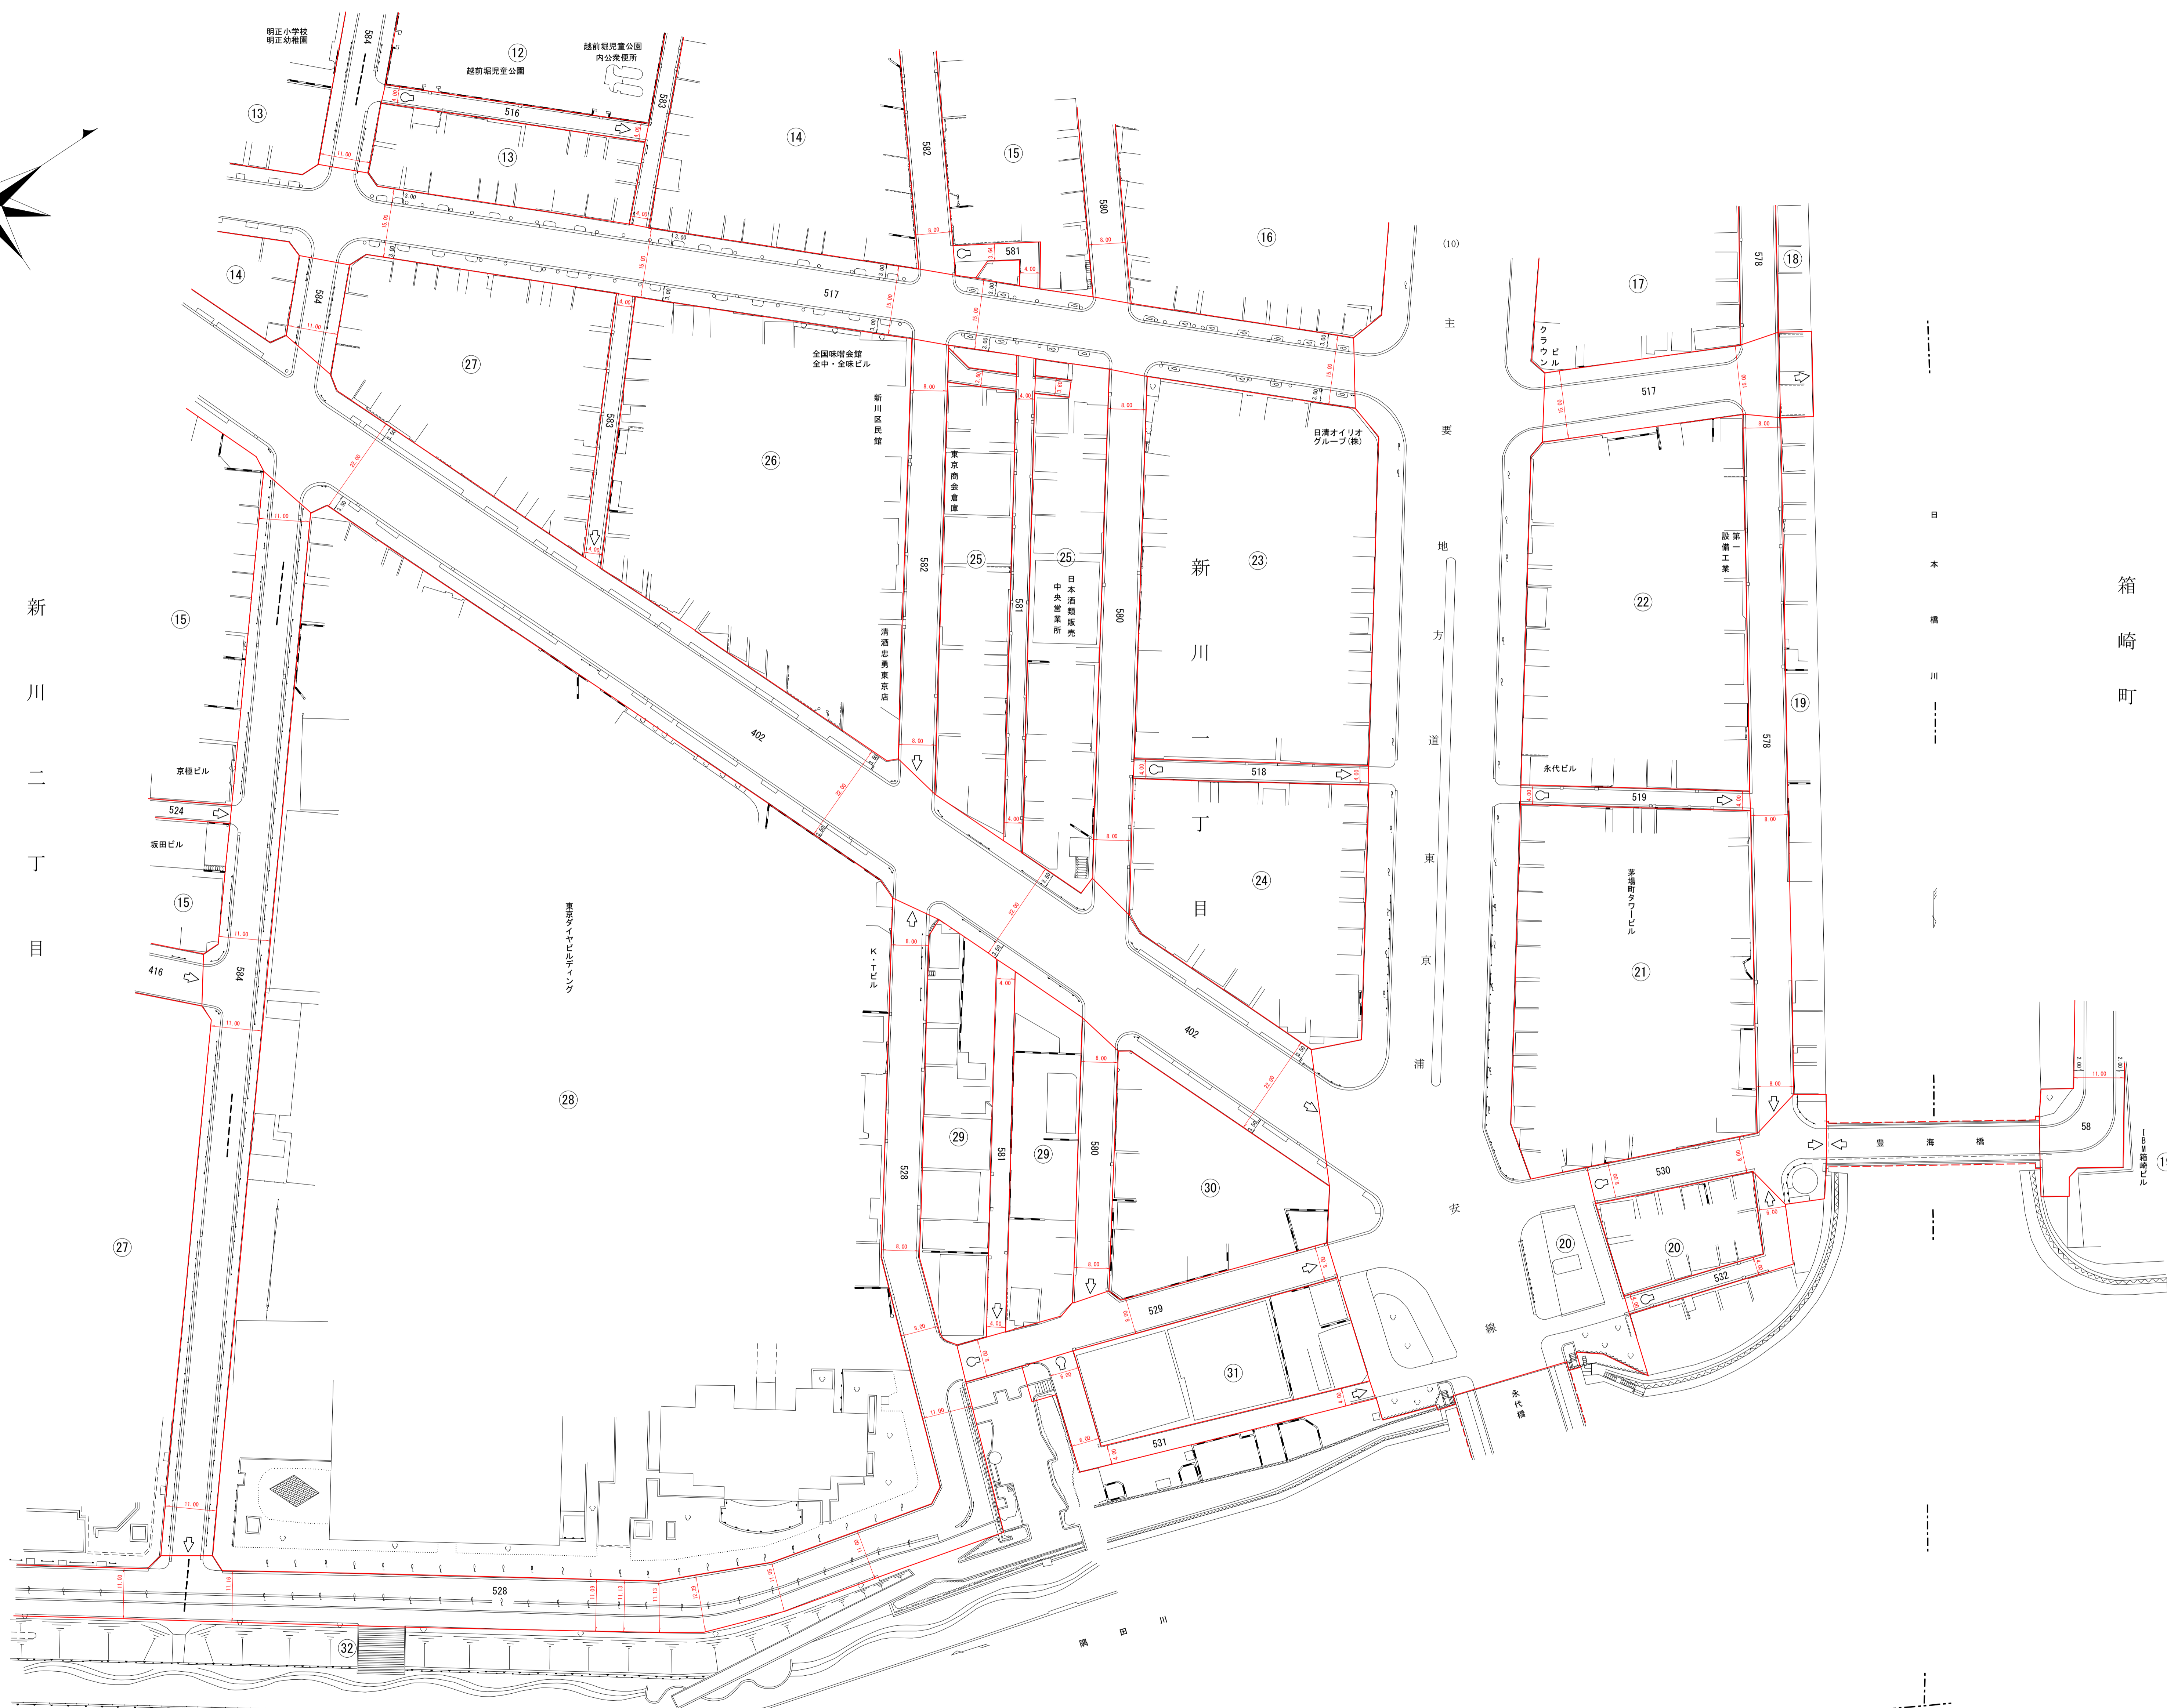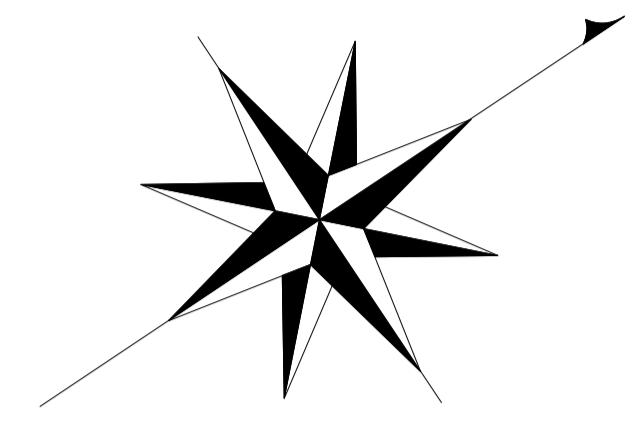

路線番号の見方
 ※路線上の ○印が起点、◇印が終点となります。
 ※○、◇印のわきに記入されている数字が路線番号です。
 ※路線の名前は
 (○)1～(○)300 日本橋地区・特別区道中目第 1～300号線
 (○)401～(○)716 京 豊地区・特別区道中京第401～716号線
 (○)801～(○)891 月 島地区・特別区道中月第801～891号線
 ※路線番号上に中台、千中台、千中と記載されている路線
 番号は下記のとおりになります。
 中台・・・特別区道中台第1号線
 千中台・・・特別区道中台第1号線
 千台2・・・特別区道千中第2号線
 千中3・・・特別区道千中第3号線

中央

道路台帳平面図 二十六号










昭 昭 昭
和 和 和
五 五 三
十 十 十
七 十 九
年 年 年
三 三 三
月 月 月
補 補 調
正 正 製
昭 昭 昭
和 和 和
六 六 五
十 十 十
二 二 十
年 年 八
三 三 年
月 月 三
補 補 月
正 正 補
平 平 平
成 成 成
八 八 三
年 年 年
三 三 三
月 月 月
補 補 補
正 正 正
平 平 平
成 成 十
十 十 年
五 五 三
年 年 月
三 三 補
月 月 正
補 補 正
平 平 平
成 成 二
二 二 十
十 十 七
年 年 年
三 三 三
月 月 月
補 補 補
正 正 正
平 平 平
成 成 二
二 二 十
七 七 二
年 年 年
三 三 三
月 月 月
補 補 補
正 正 正

路線番号の見方
※ 印が起点、印が終点となります。
※ 印のわきに記載されている数値が路線番号です。
※ 路線の名称は
(〇)1～330 日本橋地区・特別区道中目筋 1～330号線
(〇)401～716 京 豊地区・特別区道中京第401～716号線
(〇)801～891 月 島地区・特別区道中月島第801～891号線
※ 路線番号上に中台、千中台、千中と記載されている路線
番号は下記の上のようになります。
中台・特別区道中台第1号線
千中台・特別区道千中第1号線
千中2・特別区道千中第2号線
千中3・特別区道千中第3号線



中央区管理別道路図

- 千代田区
- 中央区
- 台東区

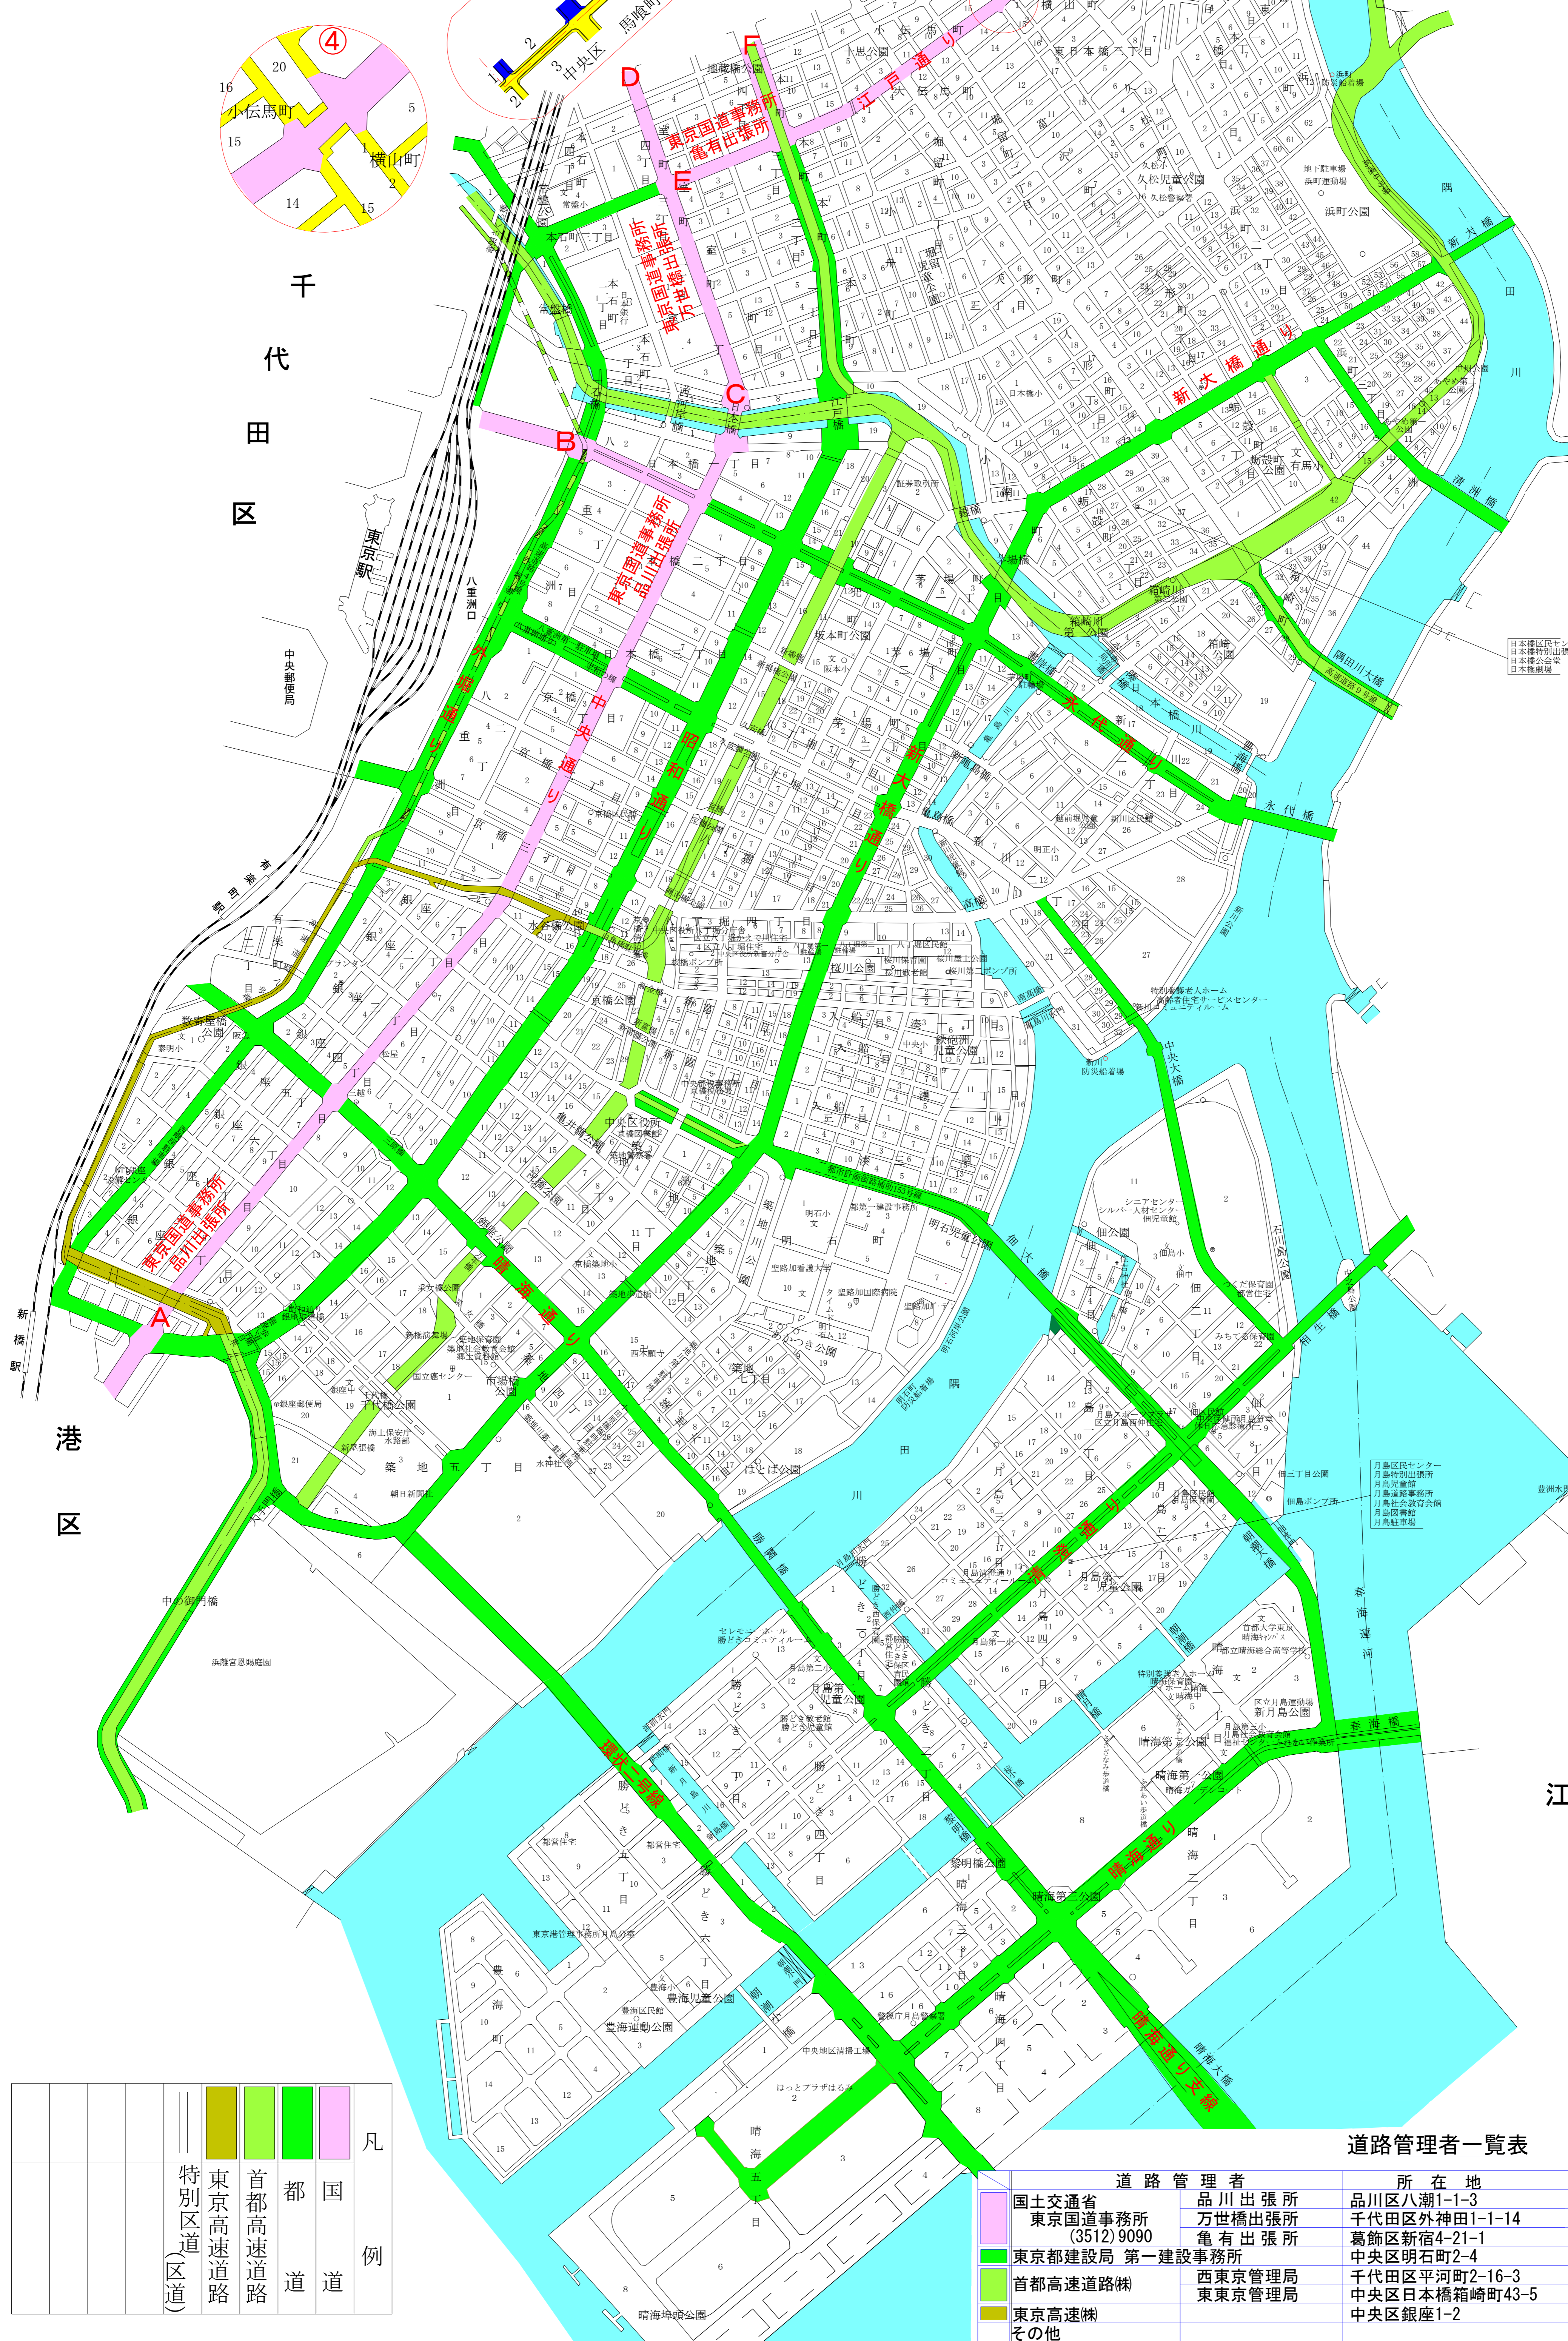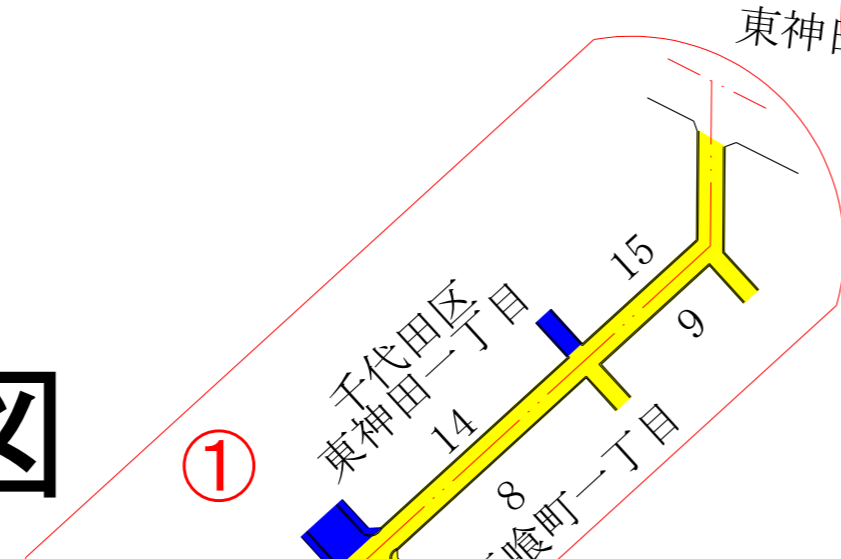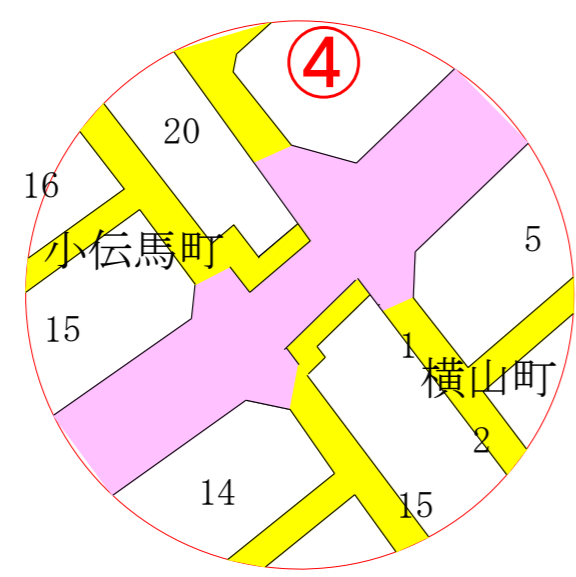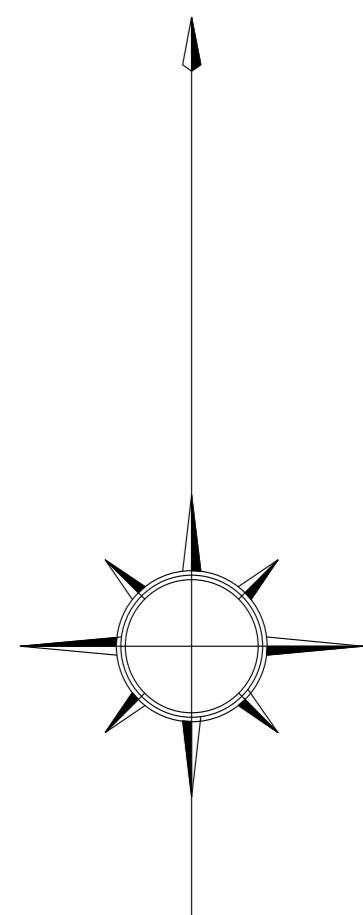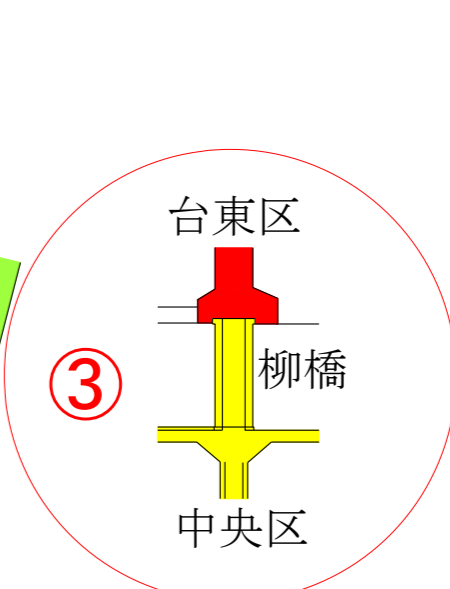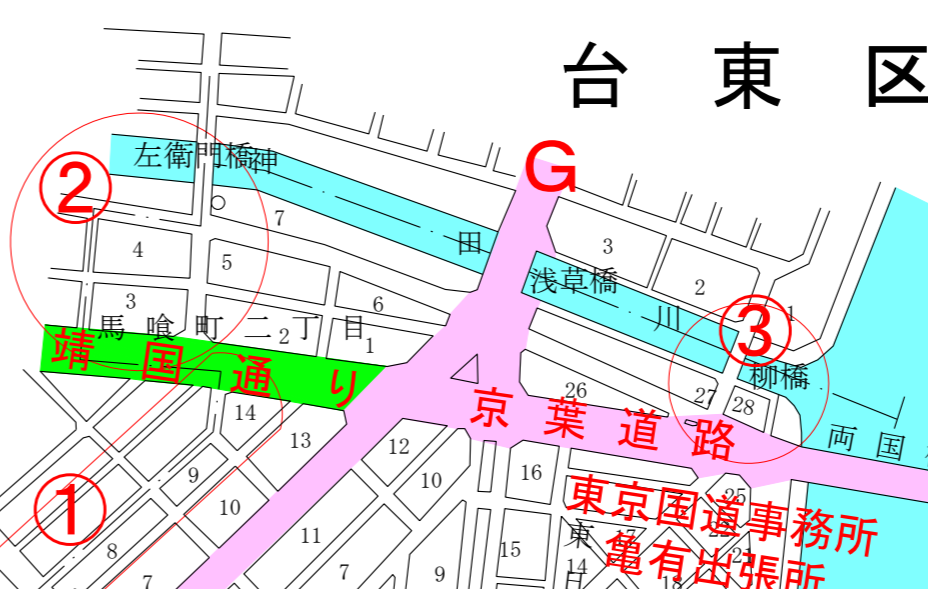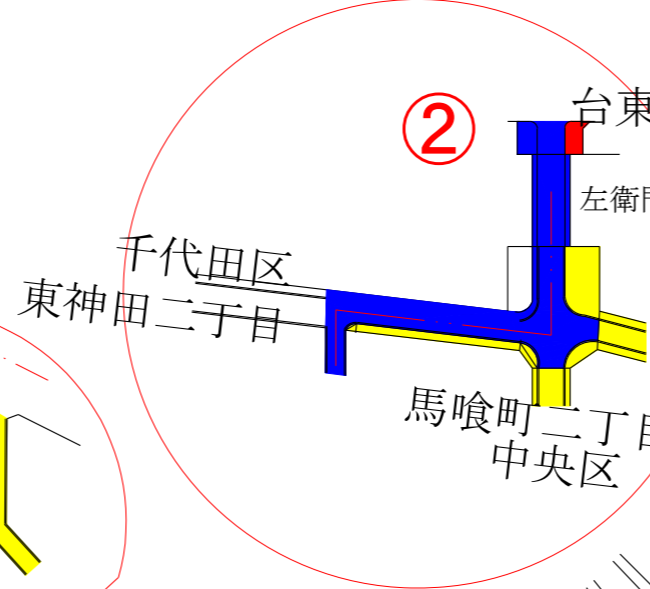

特別区道(区道)	東京都道	首都高速道路	都道	国道	凡例
----------	------	--------	----	----	----

道路管理者一覧表

道路管理者	所在地	連絡先	区間
国土交通省	品川出張所	品川区八潮1-1-3 (3799) 6315	A~C
東京国道事務所	万世橋出張所	千代田区外神田1-1-14 (3253) 8361	C~D
(3512) 9090	亀有出張所	葛飾区新宿4-21-1 (3600) 5541	E~H
東京都建設局 第一建設事務所	中央区明石町2-4	(3542) 1473	全域
首都高速道路(株)	西東京管理局	千代田区平河町2-16-3 (3264) 8201	6.7号線以外
東京高速(株)	東東京管理局	中央区日本橋箱崎町43-5 (5640) 4810	6.7号線
その他	千代田区まちづくり総務課財産管理係	Tel (5211) 4234	銀座1~8

中央区環境土木部管理調整課
Tel (3546) 5414

令和5年4月作成

※本図は、令和4年度補正道路台帳平面図を基に作成しています。

中央区 道路幅員図



京橋地域

日本橋地域

月島地域

道路幅員図の見方

- ※ 表示の幅員は「認定幅員」です。
- ※ 地図上の道路部分にw〇.〇(〇×〇)のような数値の記入があるものは全て区道となります。
- 例1) W11.0(2.2×2) W: 総幅員11.0m
内訳: 歩道は両側2.2mで計4.4m、車道は6.6m
- 例2) W11.0(3.2×1) W: 総幅員11.0m
内訳: 歩道は片側3.2mで計3.2m、車道は7.8m
- 例3) W8 W: 総幅員8.0m、歩道なし
- ※ 地図上に記載のない細かい路地は私道と思われるので、区の建築課にてご確認ください。
- 注) 本図面は、幅員を証明するものではありません。地域の事情等で形状が変わることもあります。詳細は、必ず環境土木部道路課窓口にてご確認ください。



									凡例
									特別区道
									東京都高速道路
									首都高速道路
									都道
									国道

詳細は各機関にてご確認ください。
色つきの路線は、中央区以外の管理道路です。
(中央区ホームページ「管理別道路図」参照)

令和5年4月作成
※本図は、令和4年度補正道路台帳平面図を基に作成しています。

中央区環境土木部管理調整課
Tel (3546) 5414

中央区 路線番号図

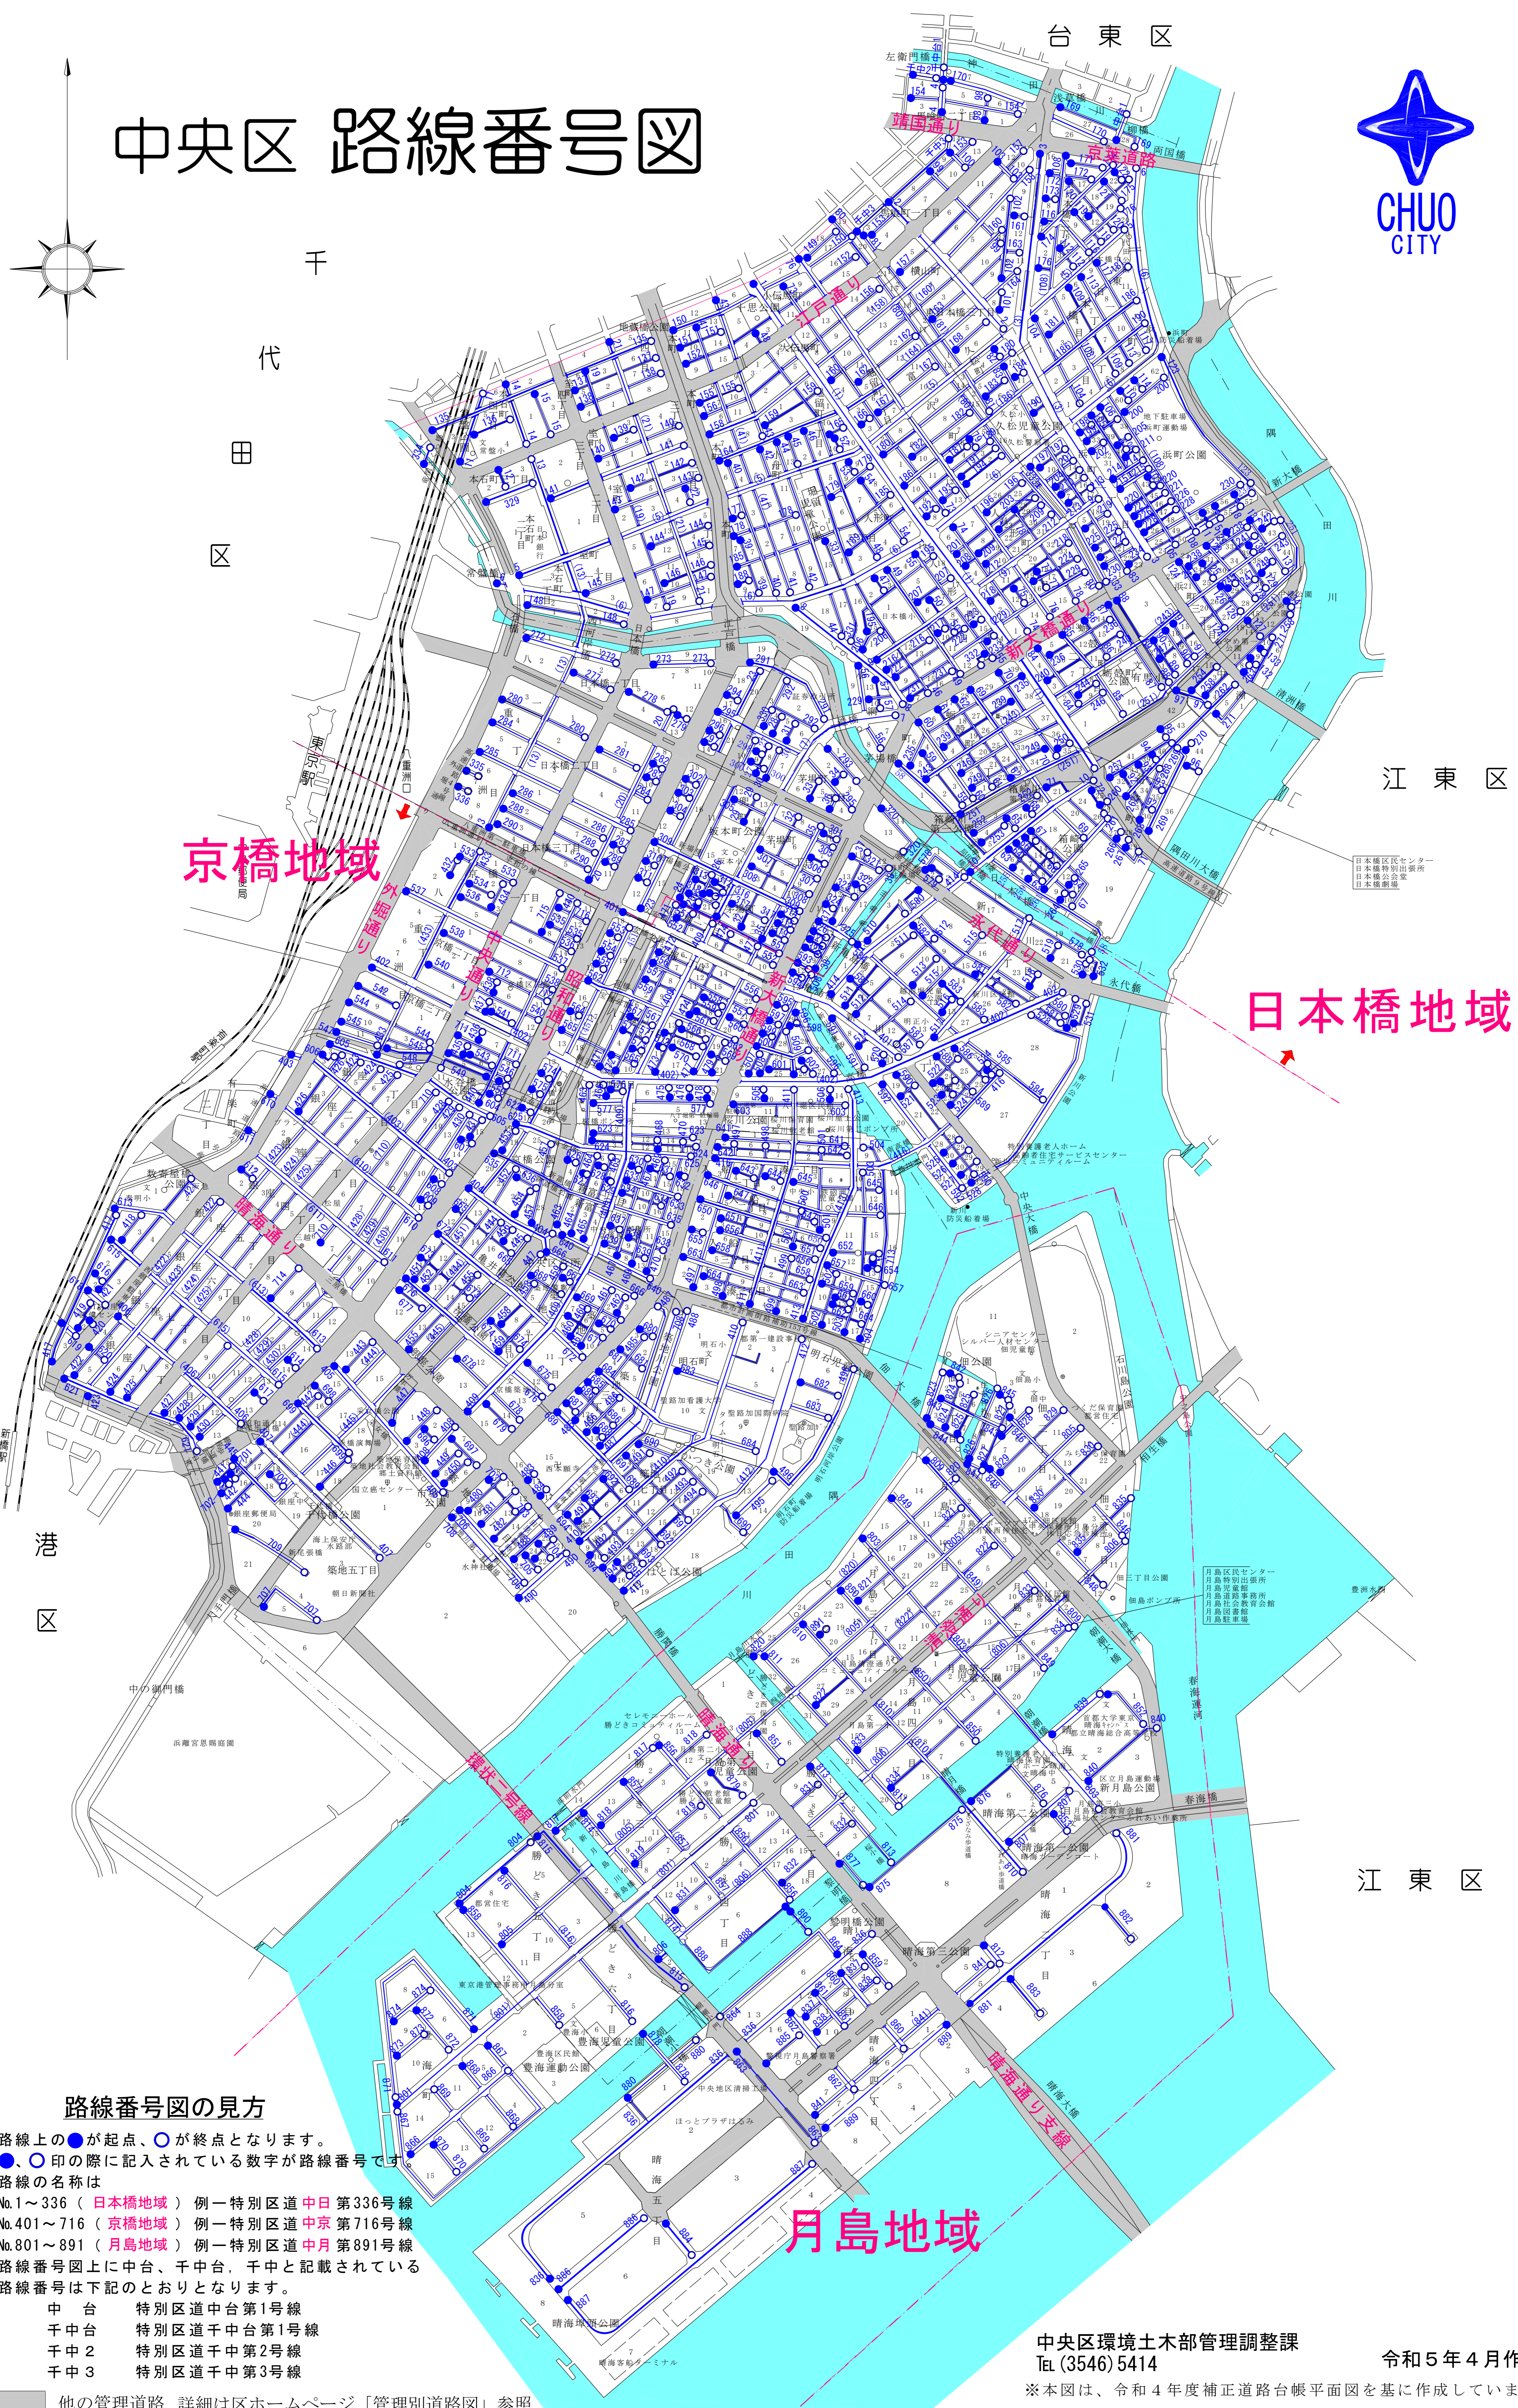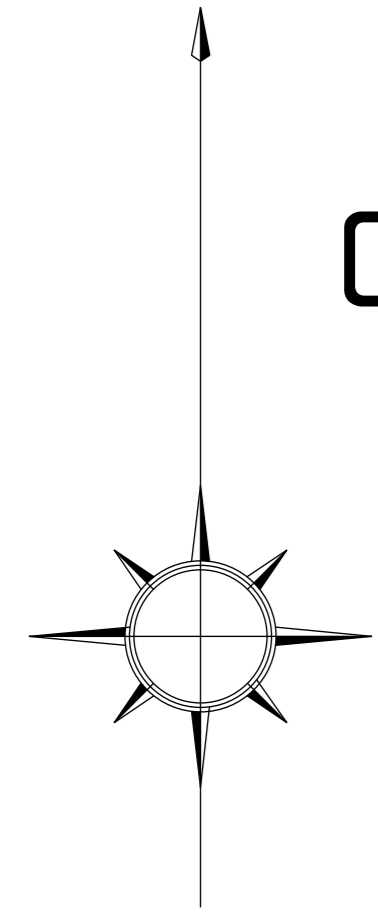

京橋地域

日本橋地域

月島地域

路線番号図の見方

- ※ 路線上の●が起点、○が終点となります。
- ※ ●、○印の際に記入されている数字が路線番号です。
- ※ 路線の名称は
No.1~336 (日本橋地域) 例-特別区道中京第336号線
No.401~716 (京橋地域) 例-特別区道中京第716号線
No.801~891 (月島地域) 例-特別区道中月第891号線
- ※ 路線番号図上に中台、千中台、千中と記載されている路線番号は下記のとおりとなります。
 - 中台 特別区道中台第1号線
 - 千中台 特別区道千中台第1号線
 - 千中2 特別区道千中第2号線
 - 千中3 特別区道千中第3号線

他の管理道路詳細は区ホームページ「管理別道路図」参照

中央区環境土木部管理調整課
Tel (3546) 5414

令和5年4月作成

※本図は、令和4年度補正道路台帳平面図を基に作成しています。