

# 中央区都市計画施設図

令和6年3月31日現在

この都市計画施設図は、概略図です。地図作成上の誤差等がありますので、参考としてご覧ください。  
また、内容が変更されることもありますので、中央区環境土木部管理調整課にお問い合わせください。

[問合せ先]  
中央区環境土木部管理調整課計画調整係(電話：03-3546-5420)

台東区

墨田区



千代田区

港区

江東区



種別	表示	細区分
都市計画道路	—	幹線街路
都市計画道路	—	都市高速道路
都市計画道路	—	都市高速道路付属街路
区画街路	—	区画街路
都市高速鉄道	—	都市高速鉄道
公園	—	公園
緑地	—	緑地
交通広場等	—	交通広場
交通広場等	—	通路
交通広場等	—	特殊街路
駐車場	—	自動車駐車場
駐車場	—	自転車駐車場
自動車ターミナル	—	自動車ターミナル
地域冷暖房施設	—	プラント
地域冷暖房施設	—	供給区域
ごみ焼却場	—	ごみ焼却場
公共下水道	—	ポンプ施設
公共下水道	—	下水管渠
河川	—	河川
防潮施設	—	防潮施設

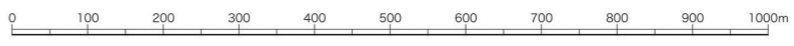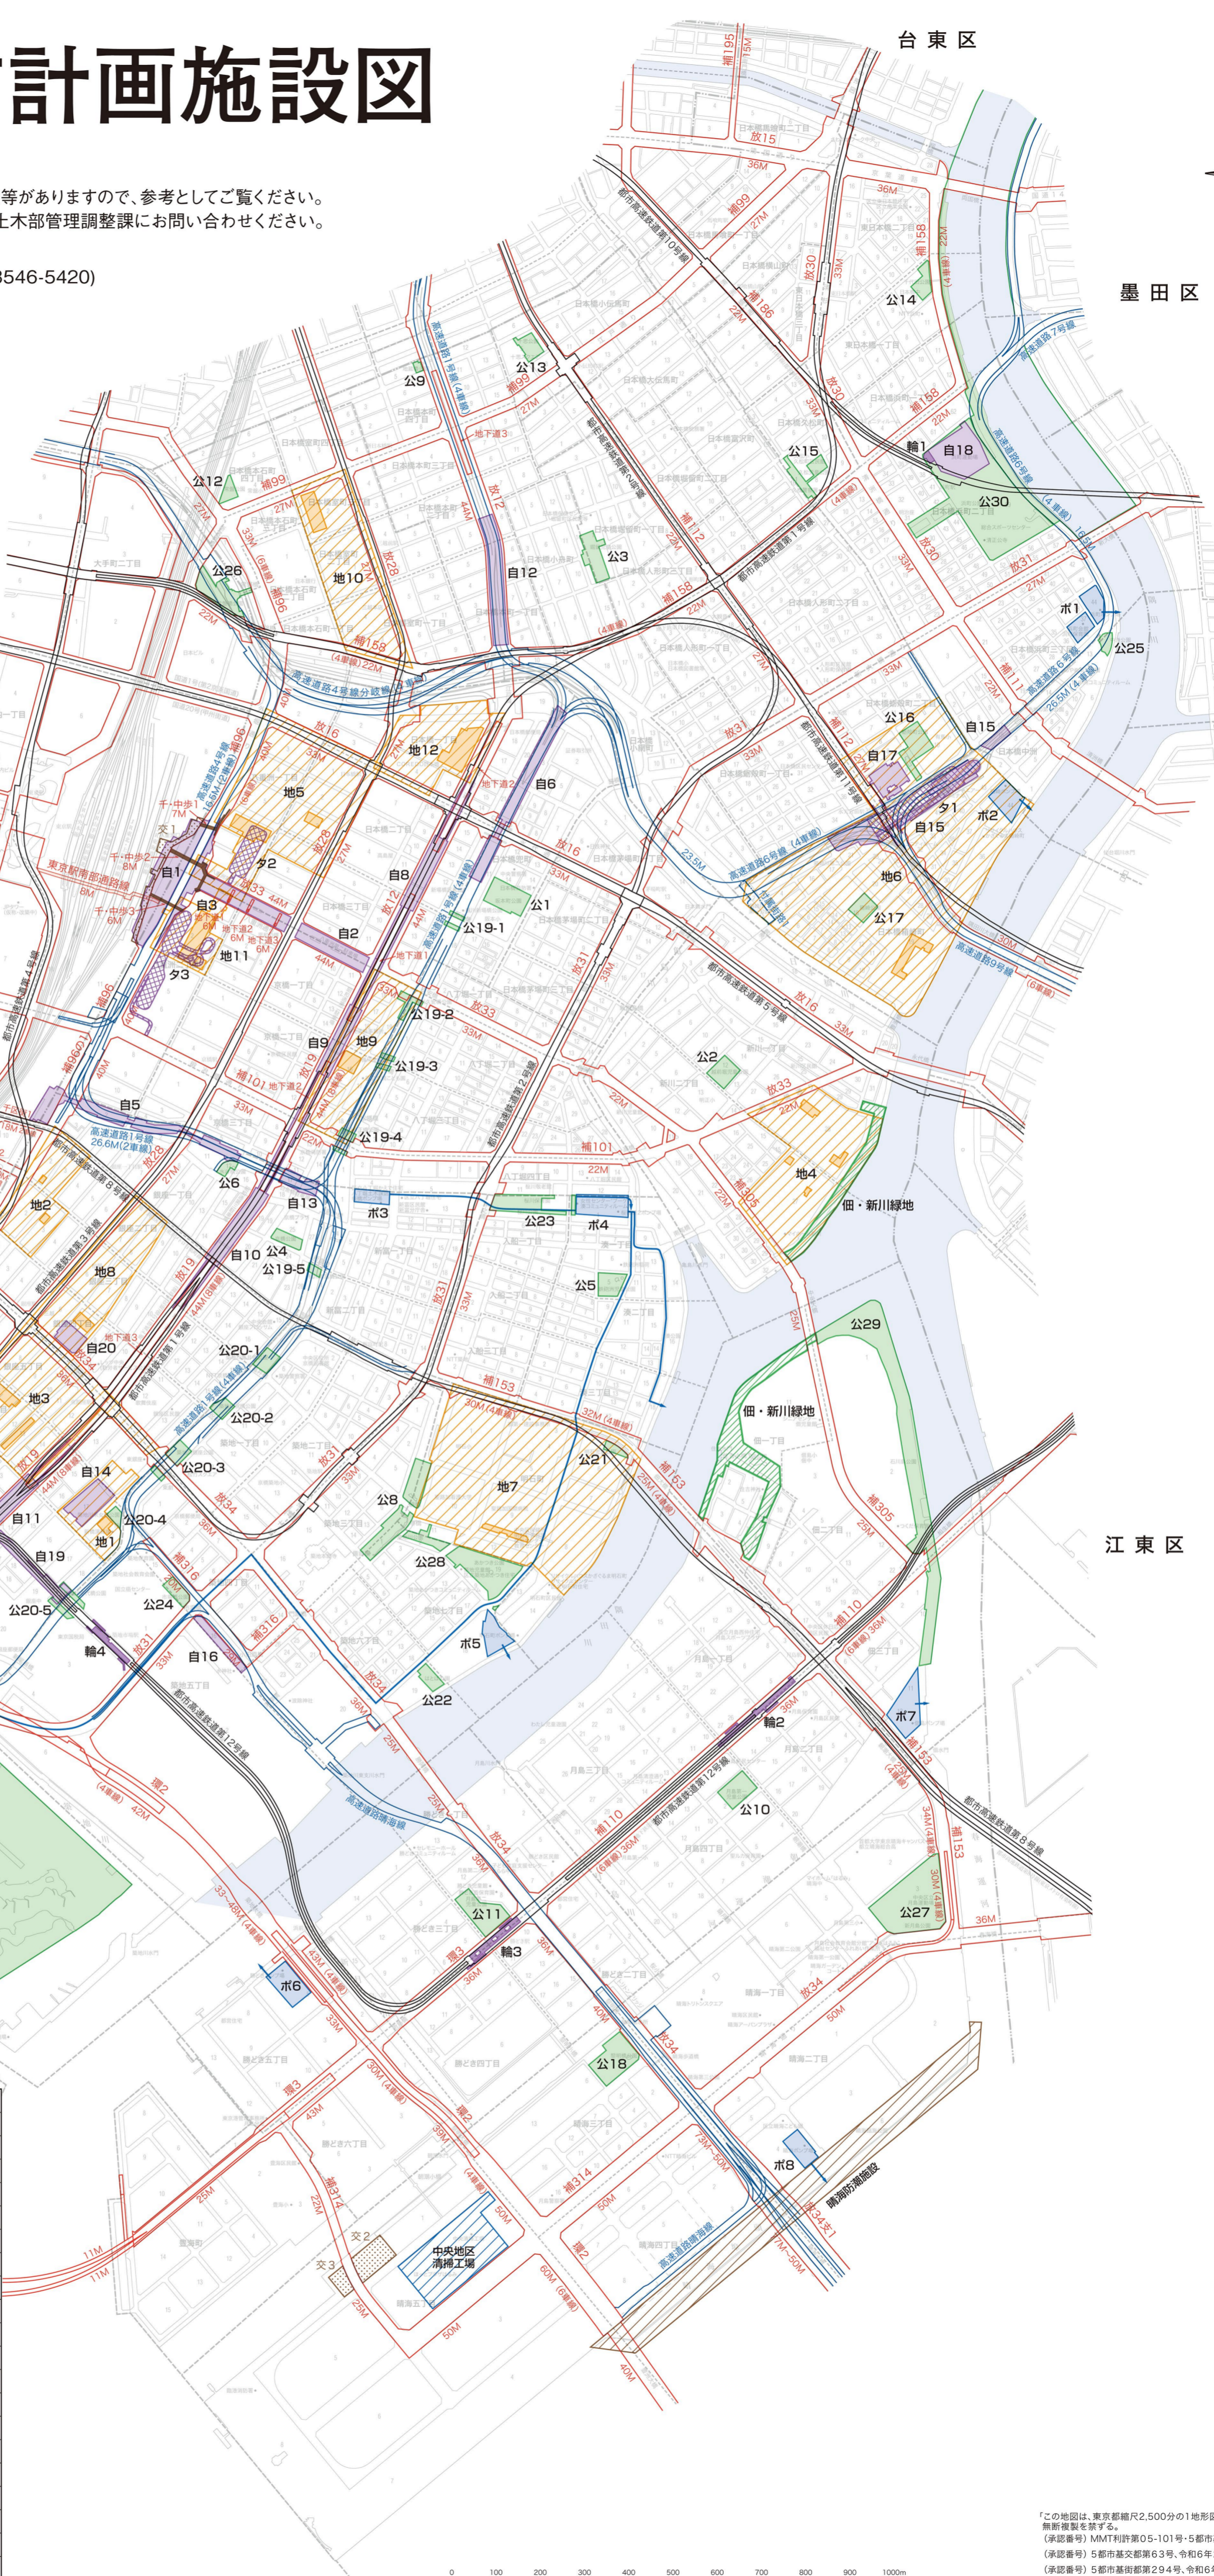

「この地図は、東京都縮尺2,500分の1地形図を利用して作成したものである。」  
無断複製を禁ずる。  
(承認番号) MMT利許第05-101号・5都市基基測第121号  
(承認番号) 5都市基基測第63号、令和6年2月26日  
(承認番号) 5都市基基測第294号、令和6年2月26日

調製 株式会社武揚堂 東京都中央区日本橋3-8-16 電話 03(327)124510