


亀島川緑道の整備

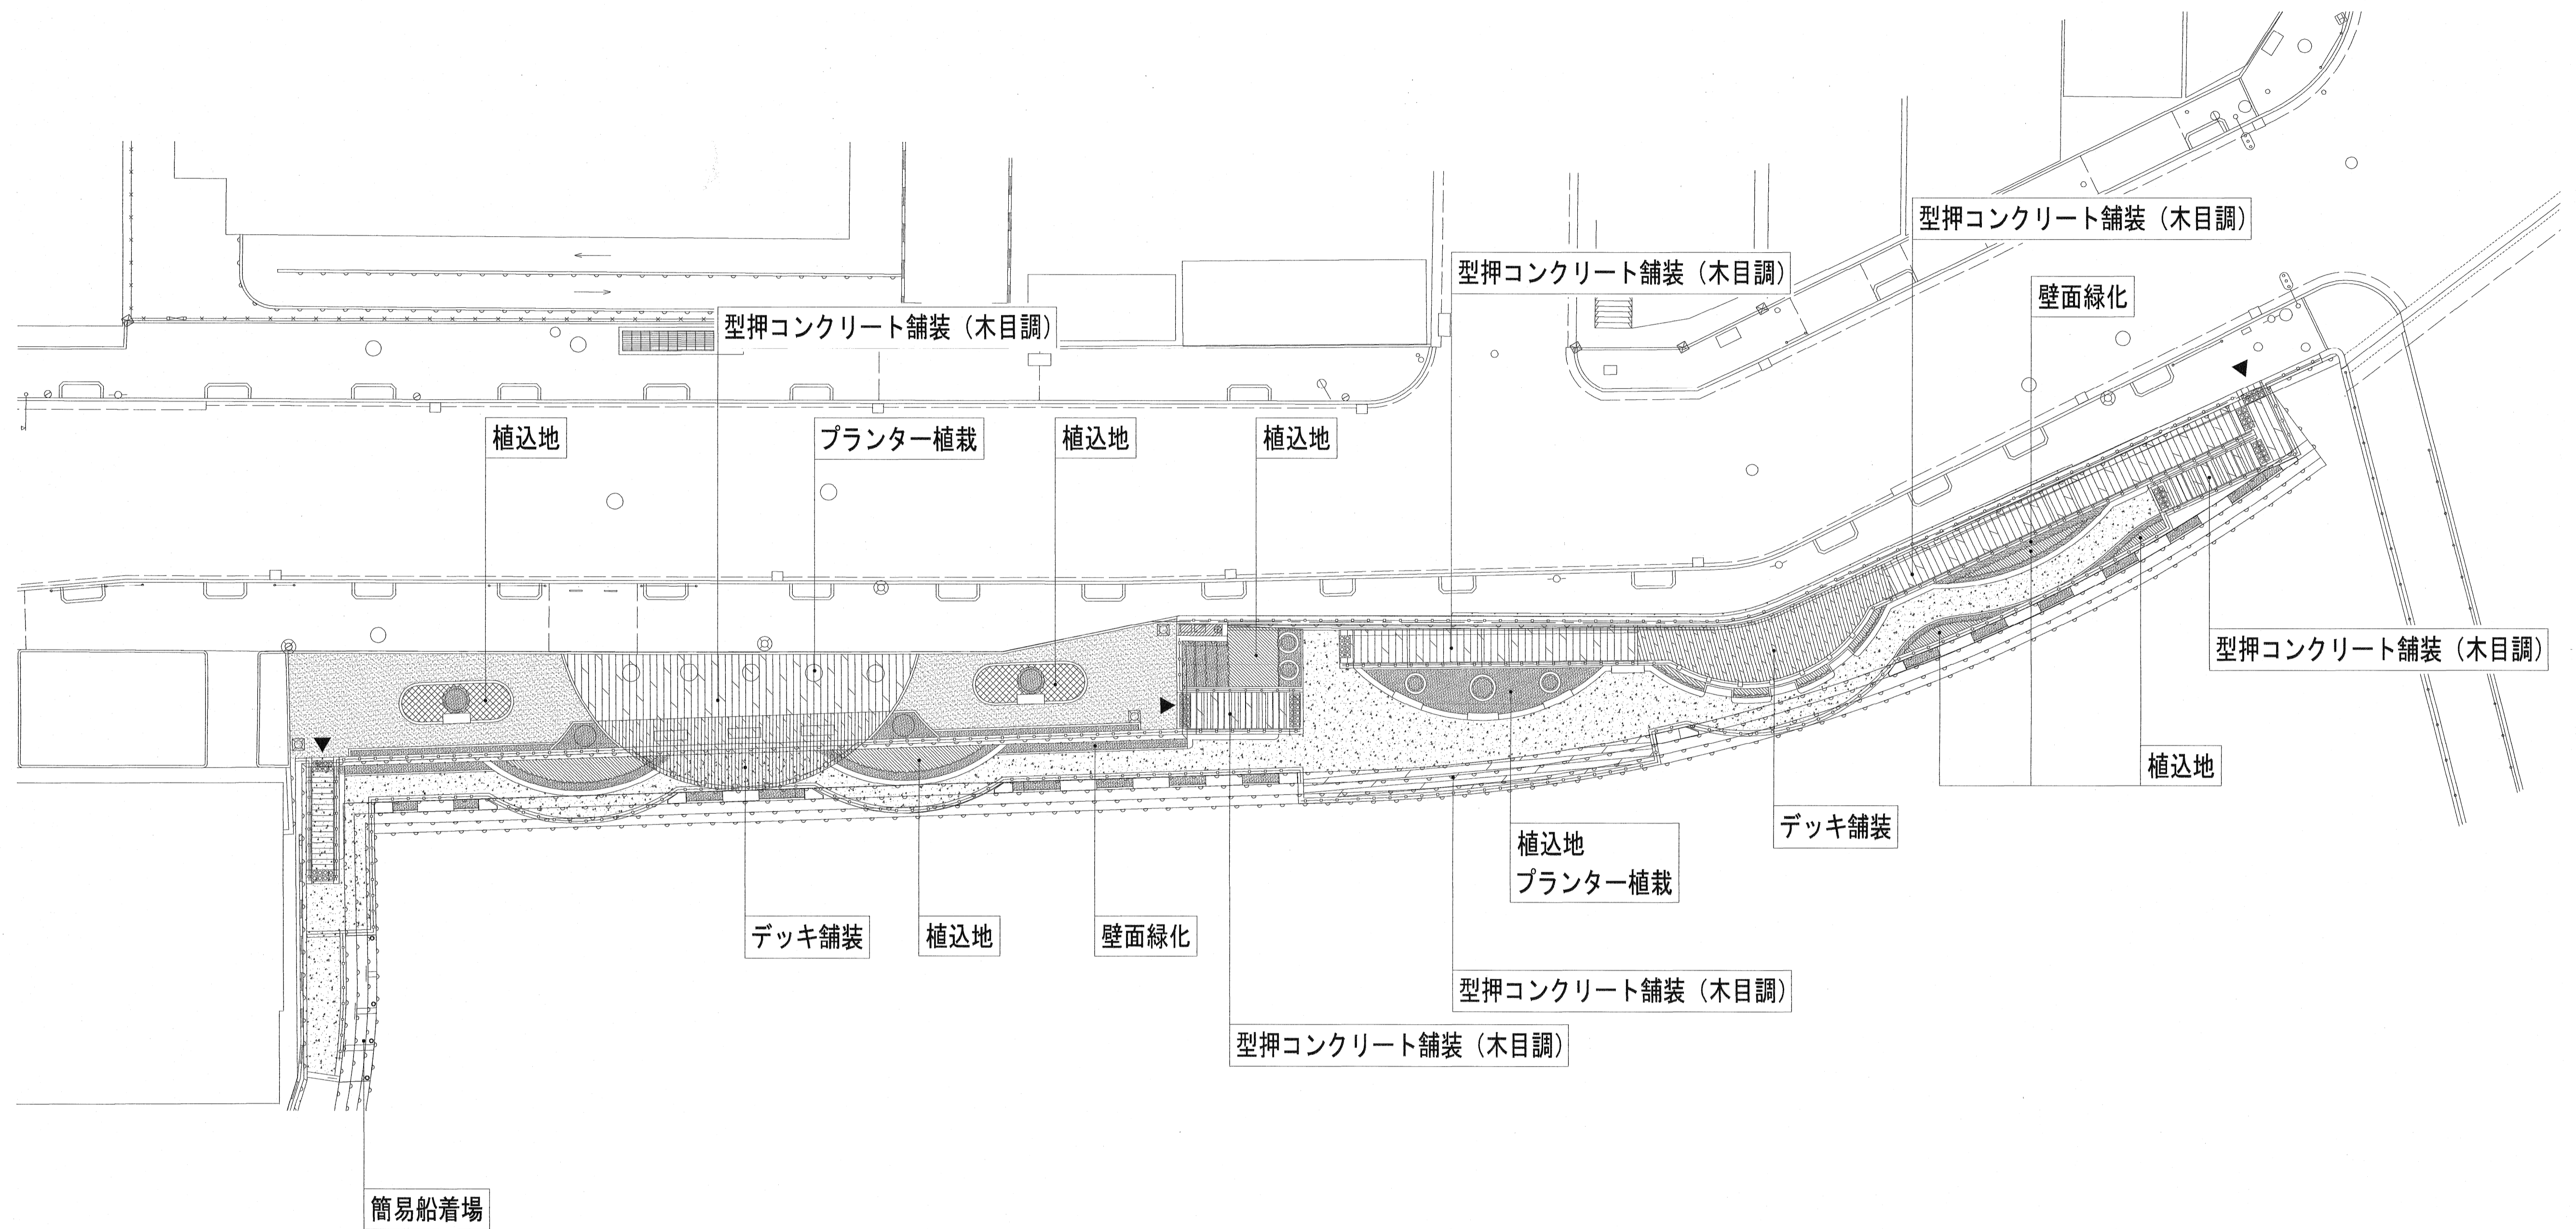

特記
 ・ 図中——線は、河川区域と道路区域の境界を示す。施工前に境界位置について監督員に確認すること。
 ・ 現況図は、「亀島川河川区域図作成測量(その2)平成22年12月」東京都第一建設事務所測量データによる。

工事件名	亀島川緑道整備工事		
工事箇所	中央区八丁堀四丁目 14番先～湊一丁目8番先(亀島川)		
図面名称	完成平面図	縮尺	A1 1:200 A3 1:400
	作製年月日	平成27年 7月	図面番号
	課長	係長	照査 設計 製図
			2
中央区 環境土木部 水とみどりの課			46