

協議会だより

第3回協議会

日時：令和6年1月18日（木曜日）午後4時から4時40分まで

場所：日本橋中学校 メモリアルホール

日本橋中学校及び千代田公園の基本設計について

日本橋中学校の改築及び千代田公園の再整備について、前回までの協議会での検討を踏まえて作成・とりまとめされた基本設計の説明が行われました。

<学校改築コンセプト>

「地域の歴史と伝統に包まれ、仲間と集い健やかに成長できる学校」

～千代田公園とともに地域のランドマークを目指して～


<公園整備コンセプト>

「緑・水辺・街がつながる地域の交流拠点」

<再配置の計画>

■ 現状

■ 計画案

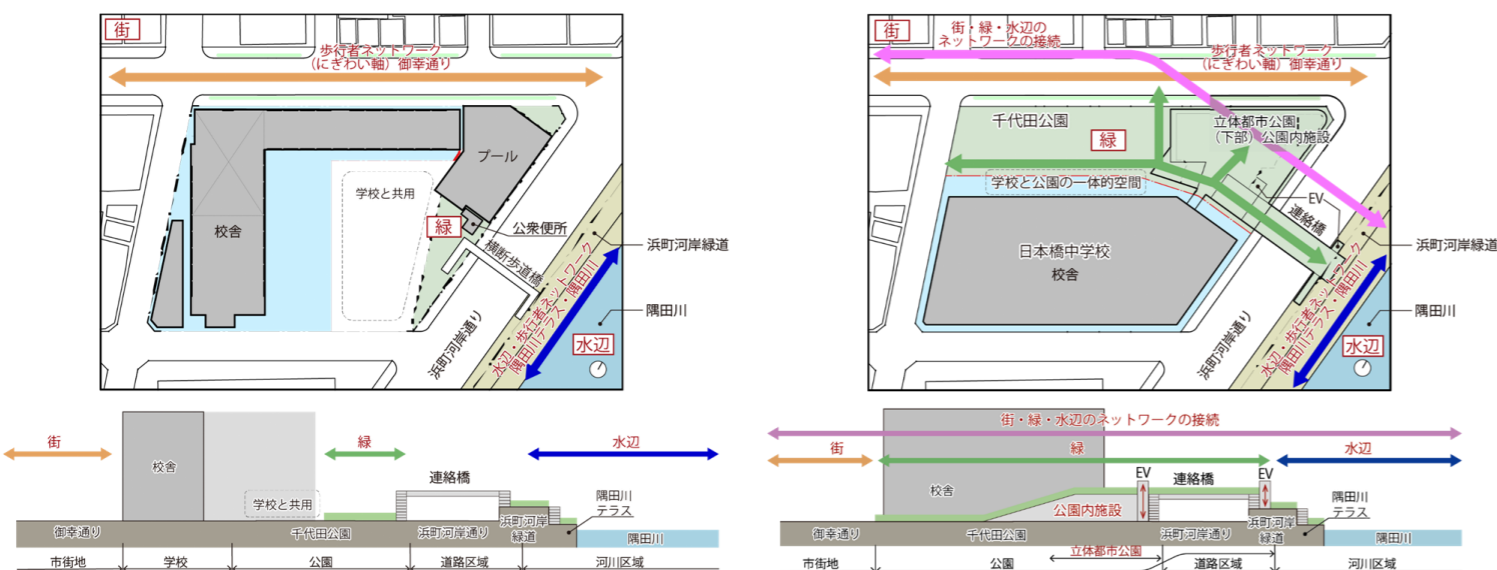


将来的な教室数の不足や狭い敷地内での生徒の運動空間の確保など日本橋中学校が抱える課題、また、公園と周囲とのアクセス性や学校との敷地共用による公園機能の制限など千代田公園が抱える課題、それぞれへの対策として、中学校を改築するとともに、学校敷地と公園敷地を再配置し、公園を再整備します。


敷地を整形化することで学校・公園でそれぞれに効率的な土地利用ができるようになるほか、日本橋中学校では広い校舎とするため建築面積を最大限に確保し、千代田公園では立体都市公園制度の活用や隅田川テラスへの連絡橋の設置を行います。

<日本橋中学校平面図>

改築後の日本橋中学校は、地上7階+地下1階の建物となります。明るい南東側に十分な面積の普通教室を並べ、隅田川方面に景観が開かれた位置に図書室や多目的スペースを設けるなど、良好な学習環境を確保します。2階に体育館を設けるほか、5階にはアリーナ兼武道場を設け、屋上全面を屋根付き運動場として運動空間を確保します。

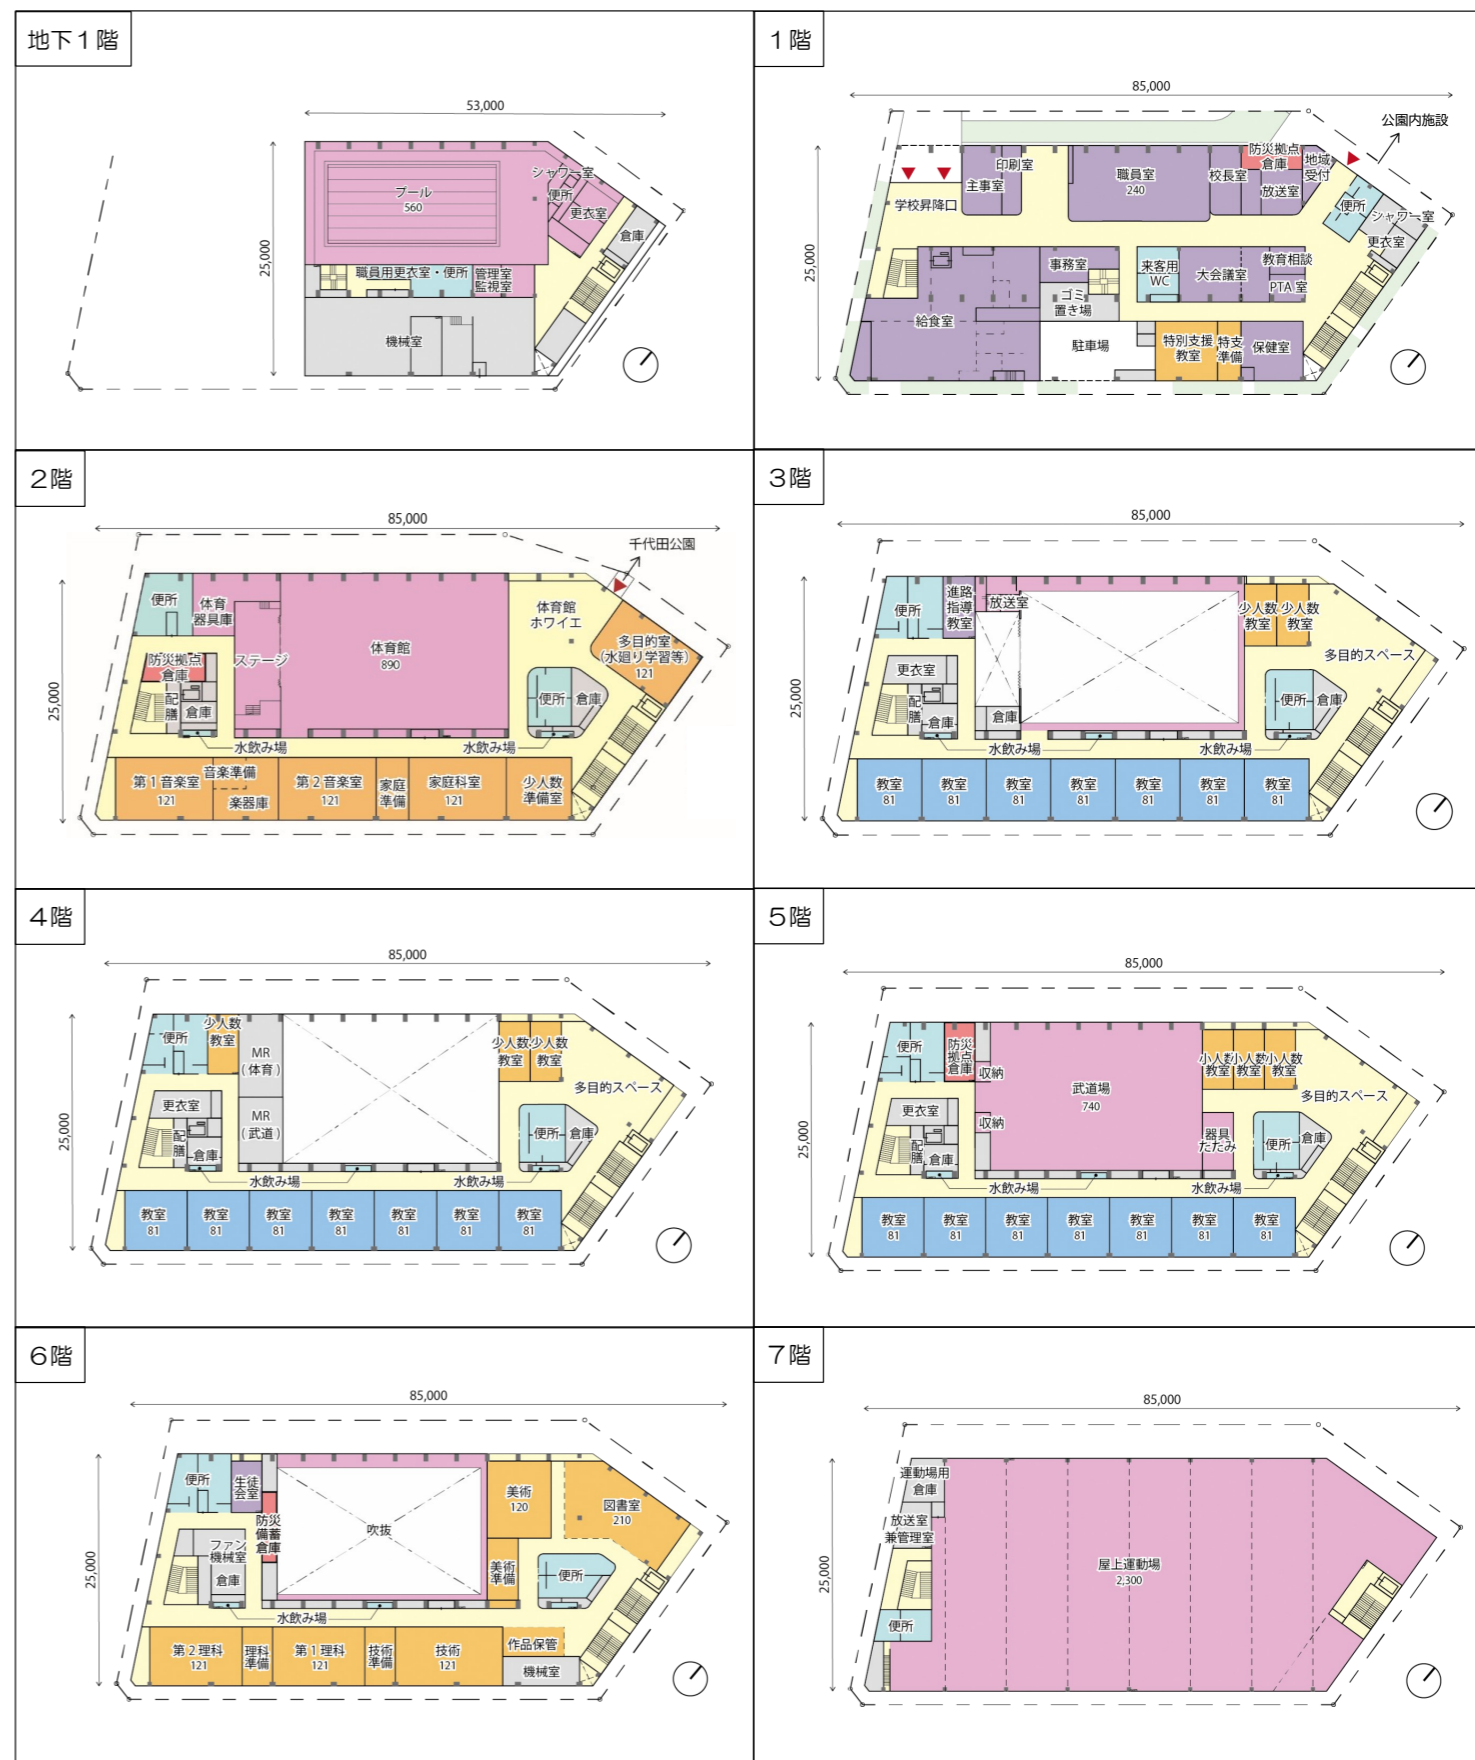


<千代田公園計画図>

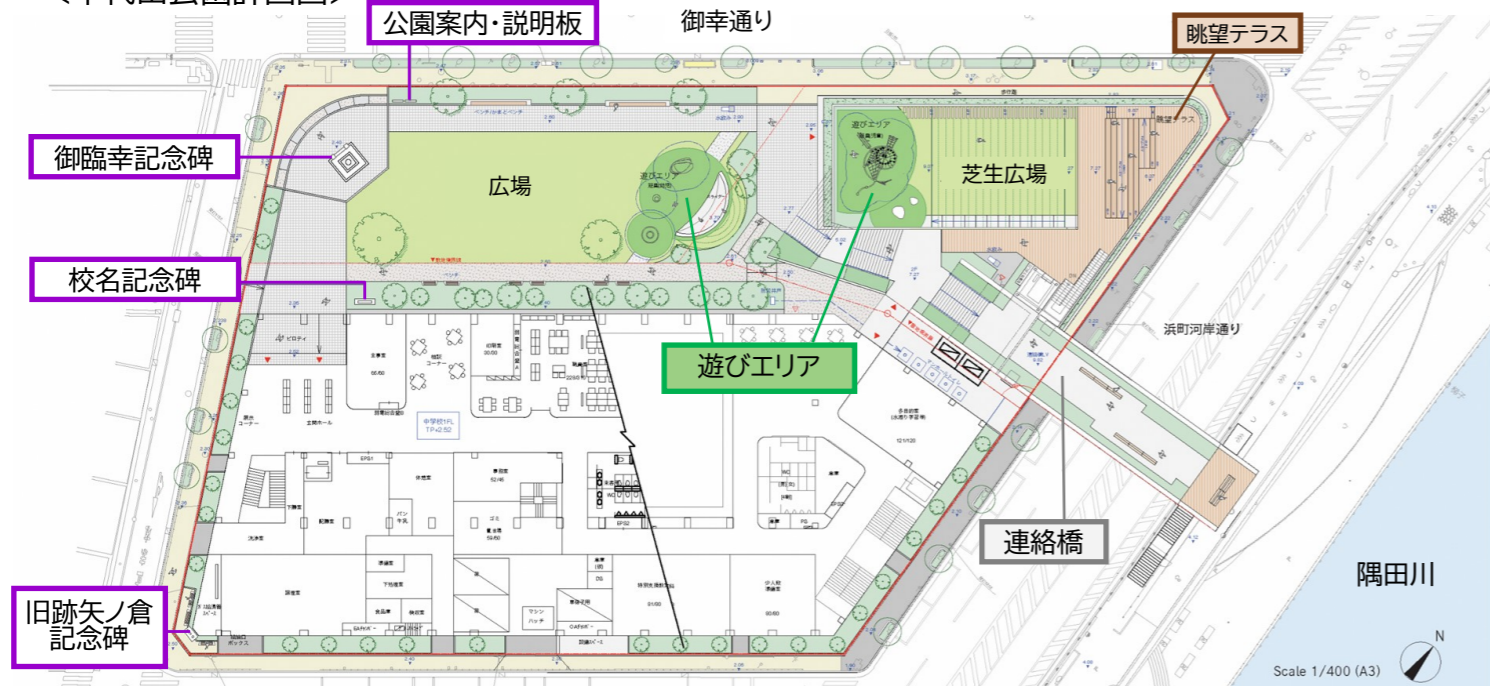

千代田公園は敷地西側に大きな広場を配置し、御臨幸記念碑や校名記念碑など、歴史的なモニュメントを配置します。敷地北側の公園内施設の屋上にも芝生の広場を整備するほか、浜町河岸通りを横断する連絡橋を設置し、千代田公園から階段やエレベーターを使用して気軽に隅田川テラスと往来できる計画としています。今後は、地域の皆様と協議を行いながら公園の詳細な設計を進めます。

<外観イメージパース>

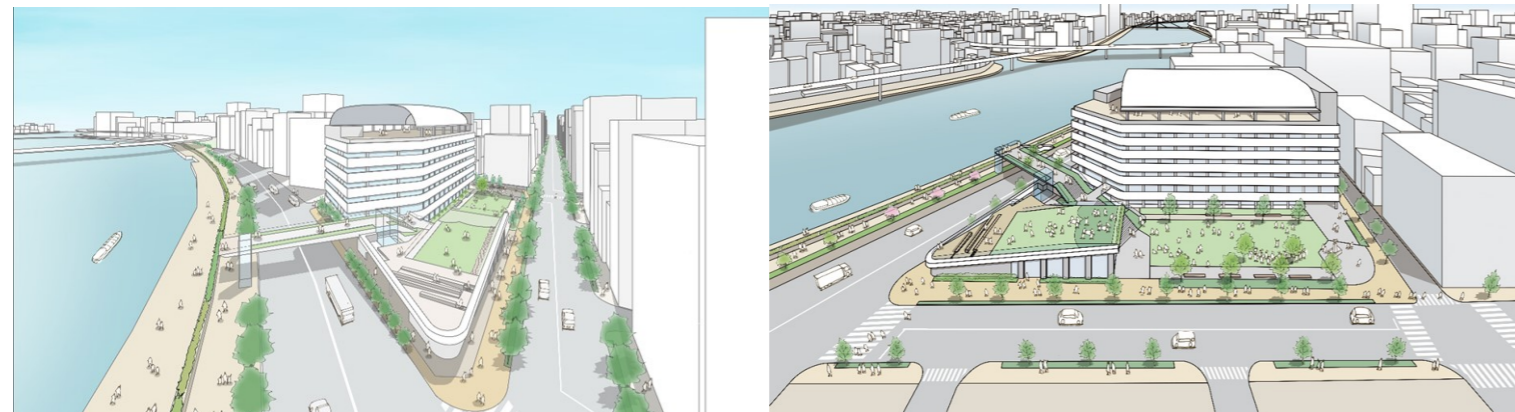


▲北側鳥瞰パース

▲北西側鳥瞰パース

日本橋中学校仮校舎について

<仮校舎 計画概要>

- 〔建設地〕
浜町公園内（日本橋浜町二丁目59番1号）
- 〔構造・規模〕
鉄骨造 地上3階建て 延床面積約5,500㎡
- 〔整備内容〕
 - ・普通教室（18学級）
 - ・特別教室（理科室・音楽室・技術室・家庭科室・図書室）
 - ・特別支援教室
 - ・給食室、職員室、エレベーター 等
- ※体育授業等は総合スポーツセンター及び浜町運動場を利用

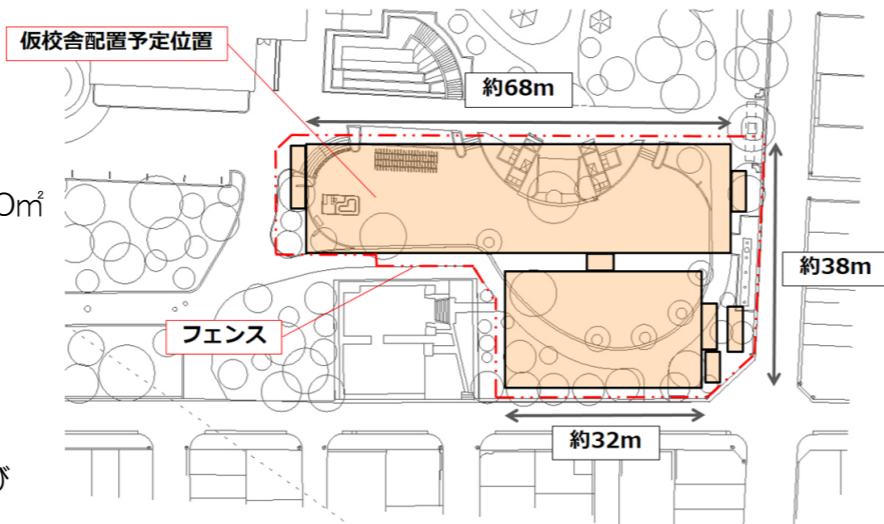

全体スケジュールについて

内容	年度	R4 (2022)	R5 (2023)	R6 (2024)	R7 (2025)	R8 (2026)	R9 (2027)	R10 (2028)	R11 (2029)
日本橋中学校	設計								
	契約手続き								
千代田公園	設計								
	契約手続き								
浜町公園	事前調査・設計								
	計画通知								

主な意見・要望等

日本橋中学校及び千代田公園の基本設計について

- 〔委員〕 中学校の近隣の方から工事の音が心配だという声を聞いている。なるべく音や振動が出ないように気を付けていただきたい。
- 〔事務局〕 騒音や振動につきましては、行政として施工事業者をしっかりと監督しながら、地域の皆様にご迷惑がかからないよう進めます。
- 〔委員〕 生徒や教員はエレベーターを使用しないのか。高層の校舎なので大変ではないか。
- 〔事務局〕 基本的には教員や生徒の移動は階段としつつ、配慮を要する生徒などについてはエレベーターを使用します。エレベーターを使用しないのではなく、どのように活用していくのかを協議し、利用ルールを
- 〔委員〕 エレベーターの定員はどのくらいなのか。例えば、今後生徒数が減って別の用途で使うこととなった時に不便の無いようにしてほしい。
- 〔事務局〕 エレベーターの定員は15人程度で計画しております。

全体スケジュールについて

- 〔委員〕 この後予定している埋蔵文化財調査について、歴史的に薬研堀だったところなので、気にしておいていただきたい。
- 〔事務局〕 埋蔵文化財調査については、昨年の夏に試掘調査を行い、本調査が必要と考えています。工程の中に調査期間も確保し、しっかりと確認をしながら進めていきます。



第3回協議会 当日の様子

日本橋中学校改築準備協議会事務局
 中央区教育委員会事務局 学校施設課施設計画担当係長 ☎03-3546-5308