


# 敷地平面図 S=1/300

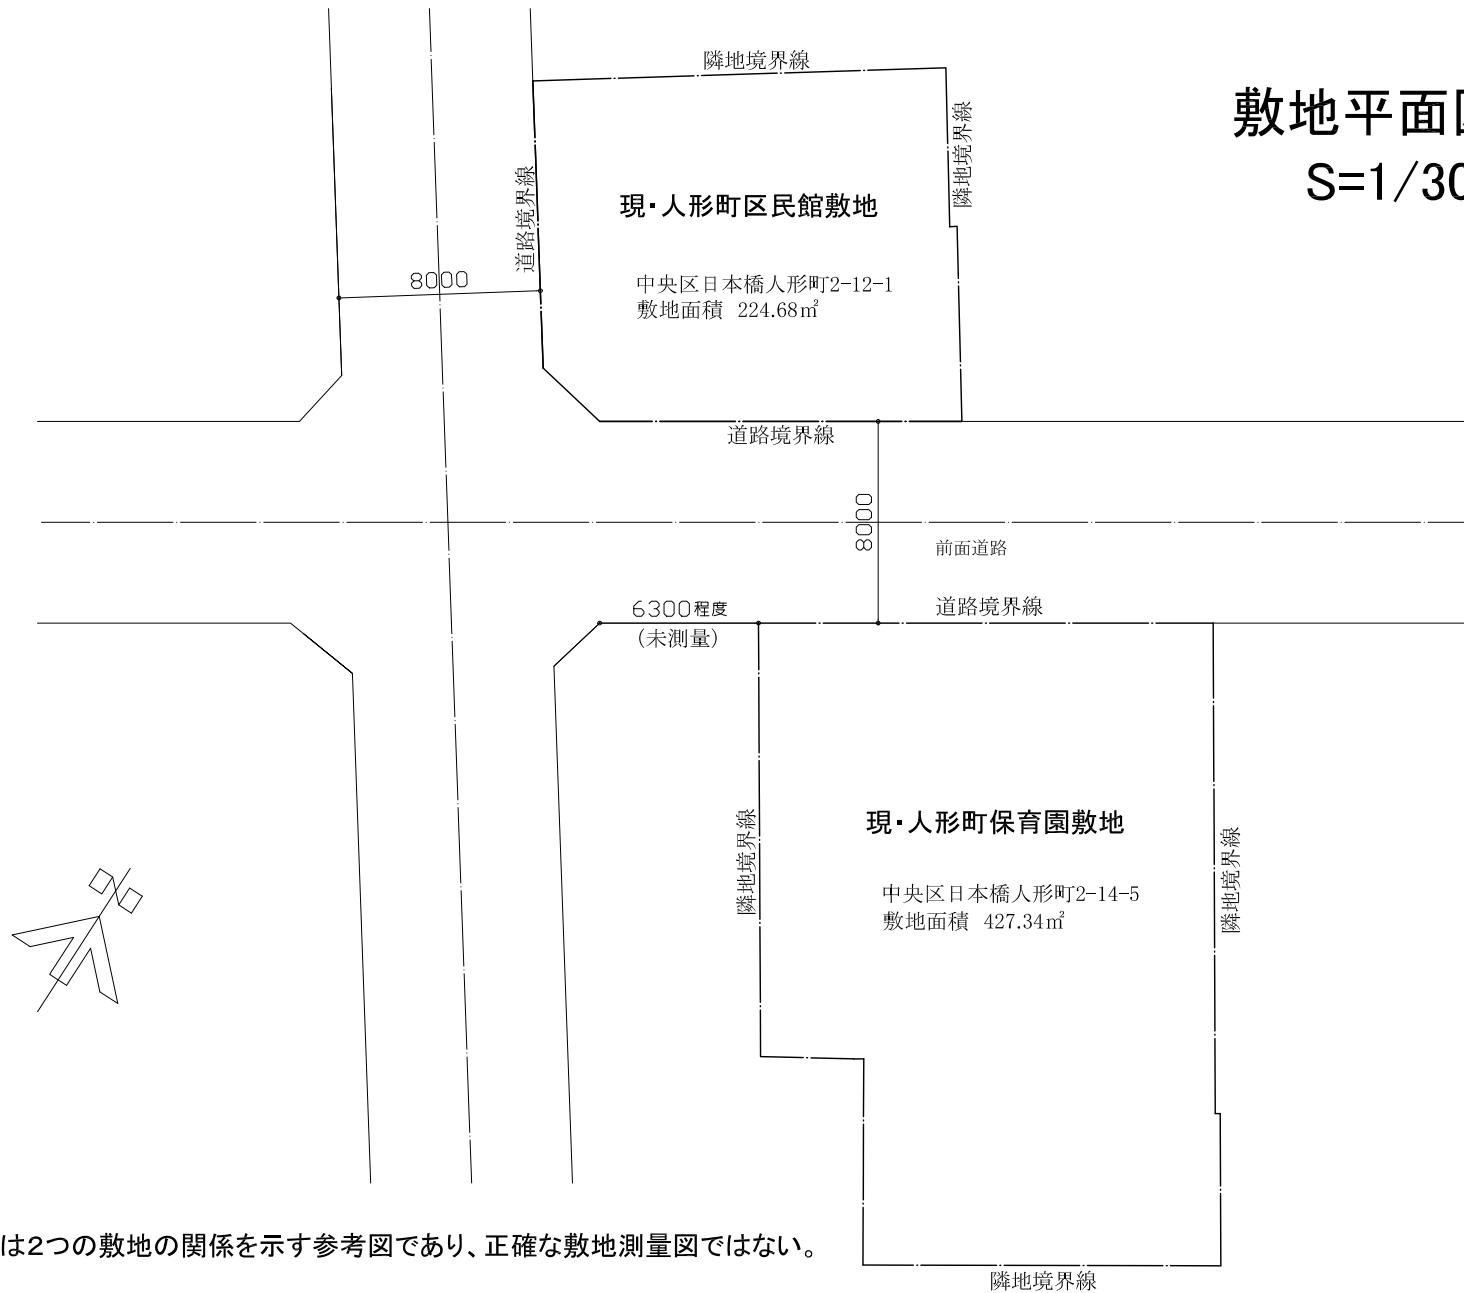

\* 本資料は2つの敷地の関係を示す参考図であり、正確な敷地測量図ではない。