

1. 施設概要


施設用途：客船ターミナル
 構造規模：鉄骨造 一部鉄筋コンクリート造 平屋建て
 建築面積：3,662㎡
 延床面積：3,257㎡



(イメージ図) ※駐車場部分は別途整備予定であり、本工事には含まれません。

3. 工事の施工にあたっての留意事項

- 極力、騒音・振動が発生しないように、以下の考え方で工事を施工いたします。
- ◆重機は低騒音・低振動型を採用すると共に、計測機を設置し、騒音・振動を測定・管理しながら工事を行います。
- ◆粉じん対策として現場内の散水を行います。
- ◆交通誘導員を適切に配置し、歩行者の安全を確保いたします。

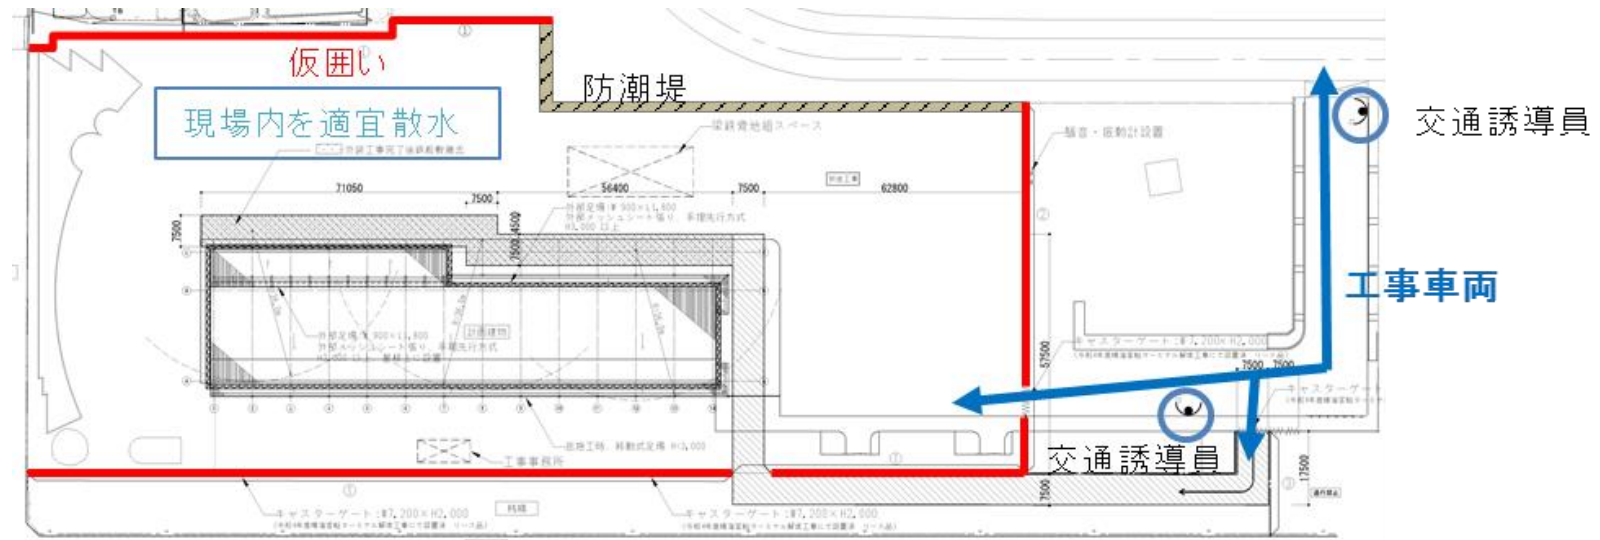

2. 工事車両走行ルート



4. 工事工程表 工事期間：令和5年12月21日～令和7年2月28日（予定）

	令和5年度				令和6年度													
	12月	1月	2月	3月	4月	5月	6月	7月	8月	9月	10月	11月	12月	1月	2月	3月		
準備期間	■																	
土工事・基礎工事				■														
建屋工事								■										
建屋周囲の外構・整地等																■		

※ 客船受入施設は、令和7年度の開業に向けて令和6年度に整備予定。ただし、駐車場部分は令和7年度に整備予定（客船受入施設は、客船受入に関する整備が完了次第、先行して開業を予定）

5. 客船受入施設の工事に関する連絡先


発注者：東京都港湾局東京港建設事務所施設整備課 担当者：山王 利仁 電話：03 - 3471 - 0927

施工者：菊池建設株式会社


担当者：青柳 和樹 電話：080 - 4149 - 9737

6. 晴海ふ頭客船受入施設 計画内容について

前回報告時（令和5年3月27日）

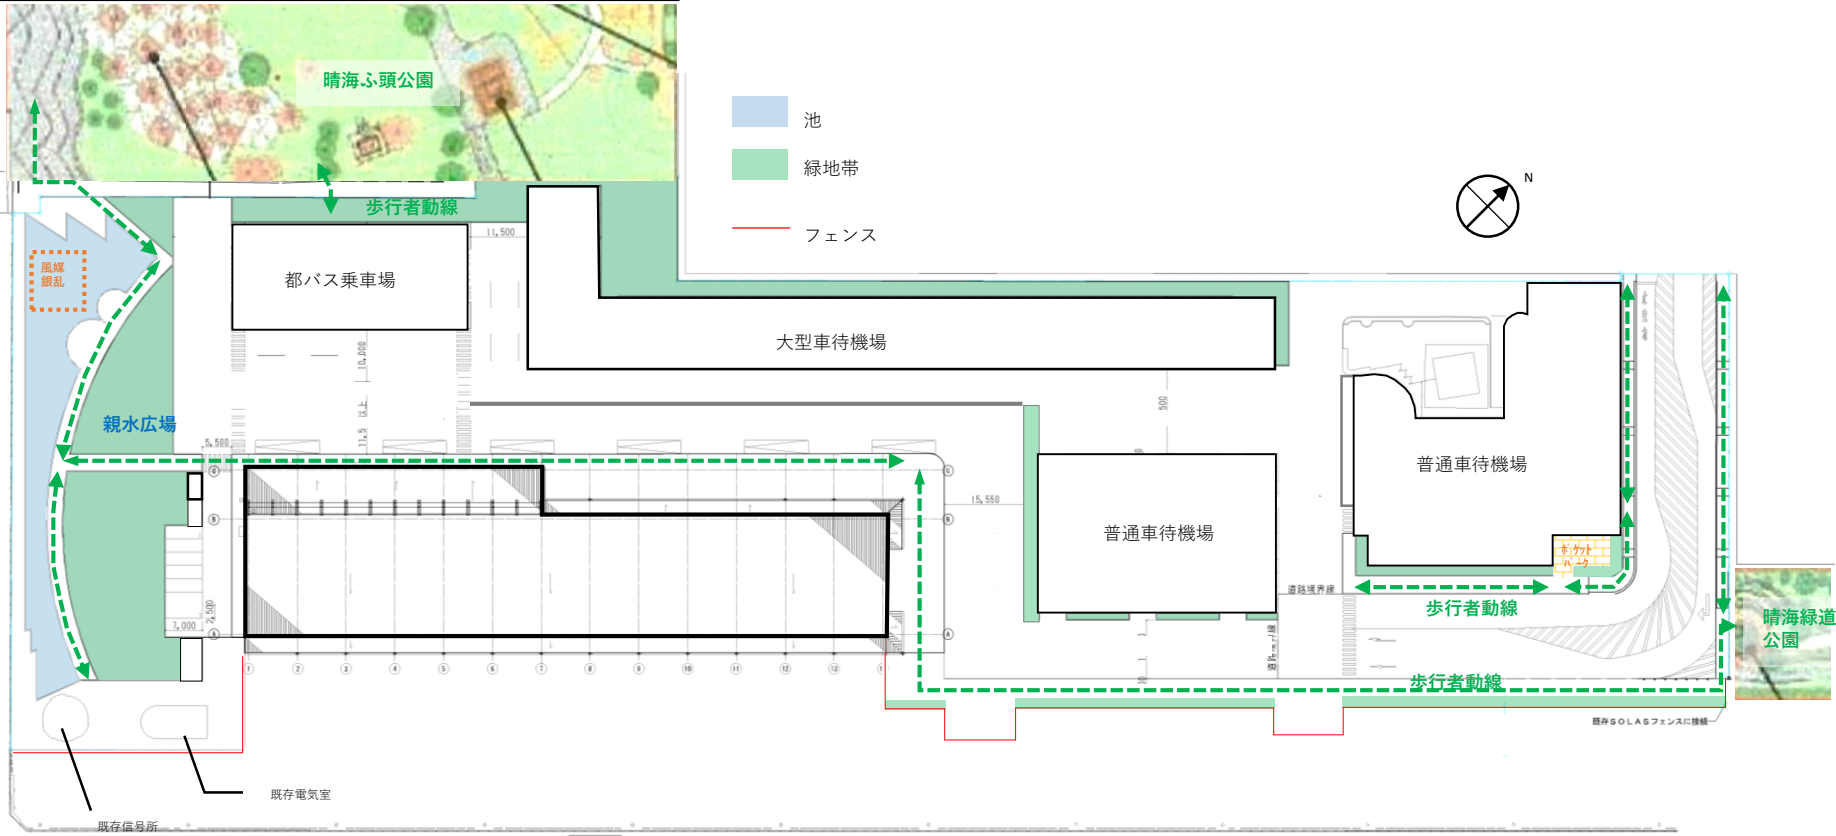

今回報告（令和6年3月25日）

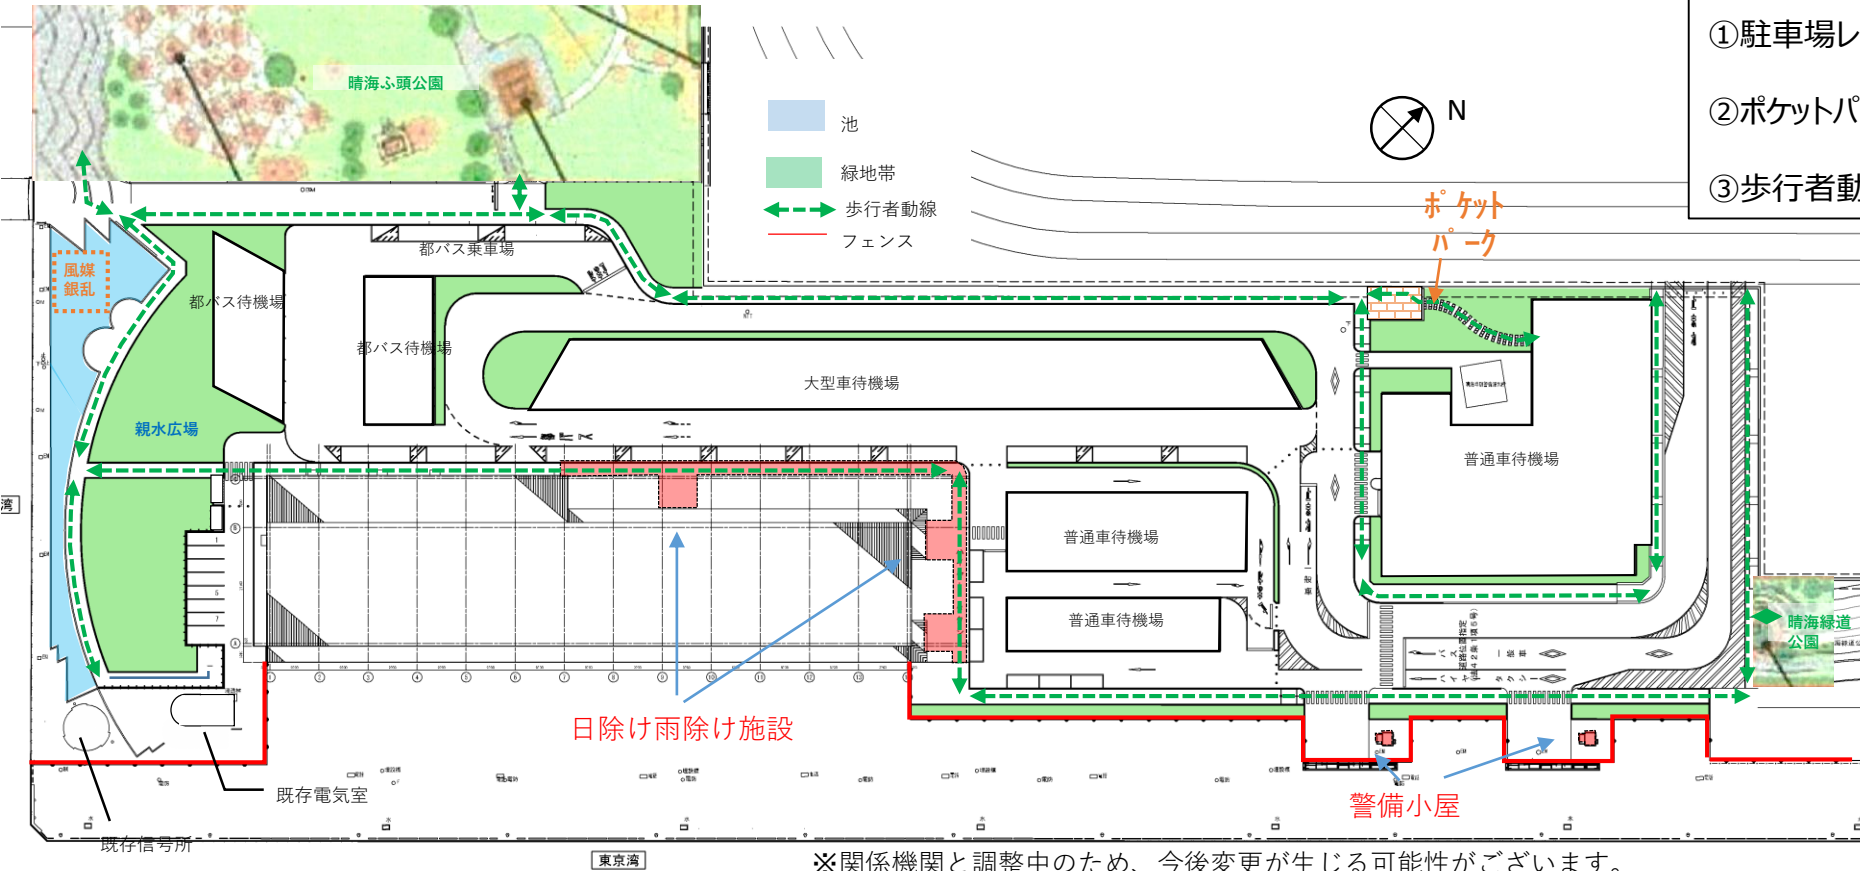

【前回報告時からの変更内容】

- ① 駐車場のレイアウトの細分化
- ② ポケットパーク位置の変更
- ③ 歩行者動線の追加
- ④ 日除け雨除け施設の追加
- ⑤ 警備小屋の追加



日除け雨除け施設イメージパース



警備小屋イメージ写真

※関係機関と調整中のため、今後変更が生じる可能性があります。