



首都高速都心環状線(築地川区間)の更新

- ❑ 築地川区間は、建設後60年以上が経過しており、日々、点検・補修を行っているものの、コンクリートの剥離や鉄筋の腐食が生じているため、長期的な安全性の確保を目的として、耐久性の高い擁壁に更新（造り替え）を行います。あわせて、新京橋連結路や高速晴海線との接続を見据え、分合流部における付加車線を設置する方向性としています。
- ❑ 築地川区間のうち、万年橋から三吉橋区間では、首都高速道路(株)と中央区が連携し、更新事業と合わせて堀割部に蓋掛けします。これにより、高速道路の上部空間を活用した、憩いとにぎわいの場となるみどり豊かなアメニティ空間を創出していきます。

- 築地川区間のうち、万年橋から三吉橋区間では、首都高速道路(株)と中央区が連携し、更新事業と合わせて堀割部に蓋掛けします。これにより、高速道路の上部空間を活用した、憩いとにぎわいの場となるみどり豊かなアメニティ空間を創出していきます。

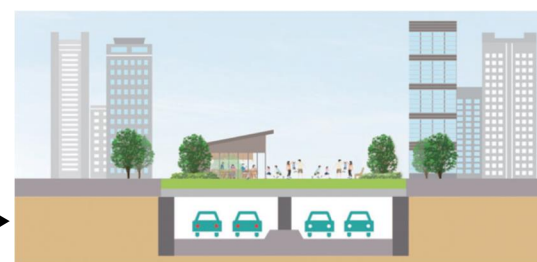

平面图

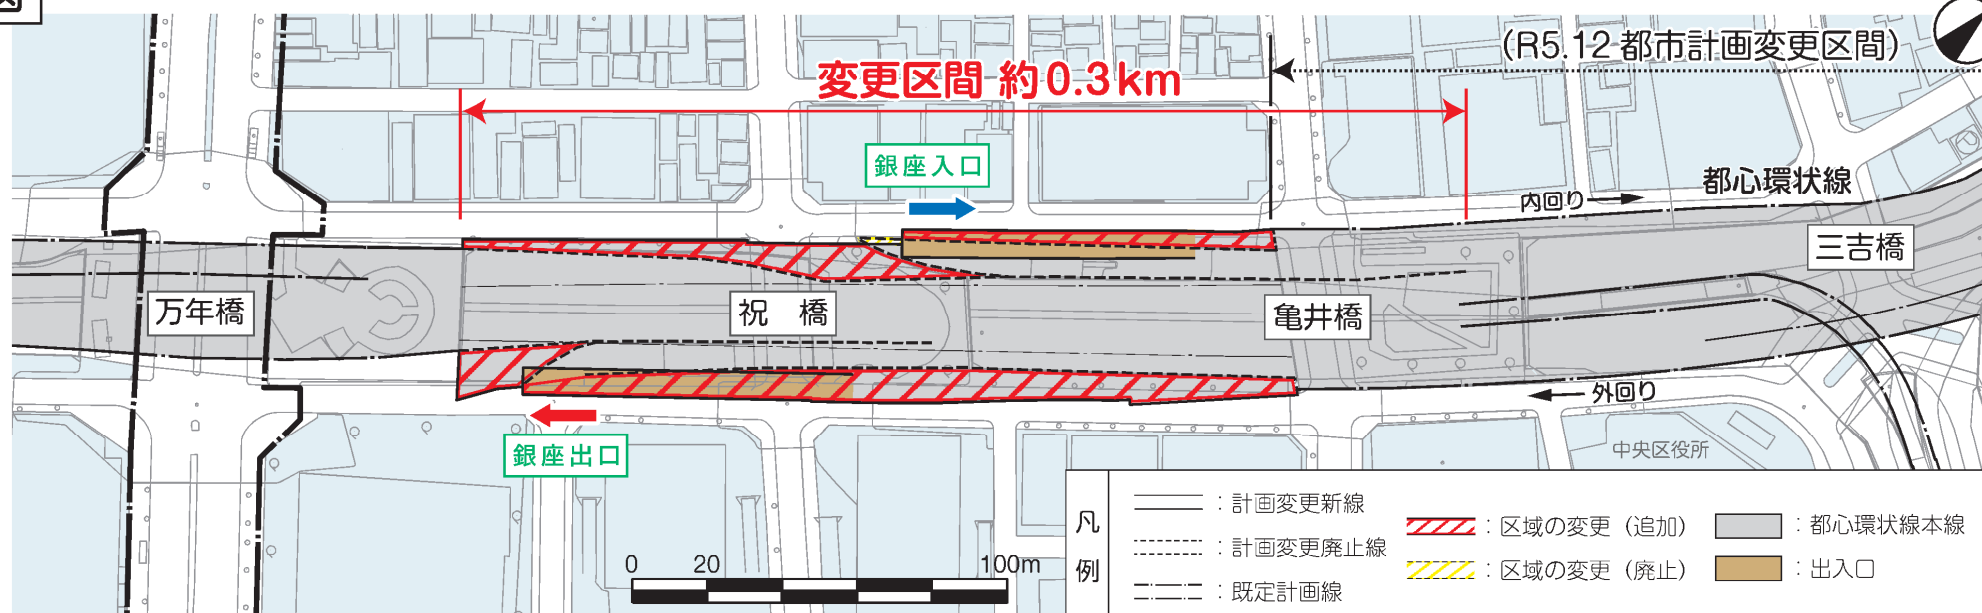

この地図は、国土地理院長の承認（平 29 関公第 444 号）を得て作成した東京都地形図（1:2,500）を使用（6 都市基交第 1308 号）して作成したものです。無断複製を禁じます。（承認番号）6 都市基街都第 208 号、令和 6 年 10 月 23 日

都市計画手続きのスケジュール


- | | |
|-------------------|----------------|
| ・素案説明会 | 令和6年12月1日、3日 |
| ・都市計画案の公告 | 令和7年2月19日 |
| ・都市計画案の縦覧及び意見書の提出 | 令和7年2月19日～3月5日 |
| ・中央区都市計画審議会 | 令和7年4月21日 |
| ・東京都都市計画審議会 | 令和7年5月15日（予定） |
| ・都市計画決定・告示 | 令和7年6月（予定） |

都市計画変更の内容


路 線 名	東京都市計画道路 都市高速道路第1号線
変 更 区 間	東京都中央区 銀座四丁目～築地一丁目
変 更 延 長	約0.3km
変 更 内 容	一部区域の変更 (中央区銀座三丁目、銀座四丁目、 築地一丁目各地内)

断面イメージ

变更前

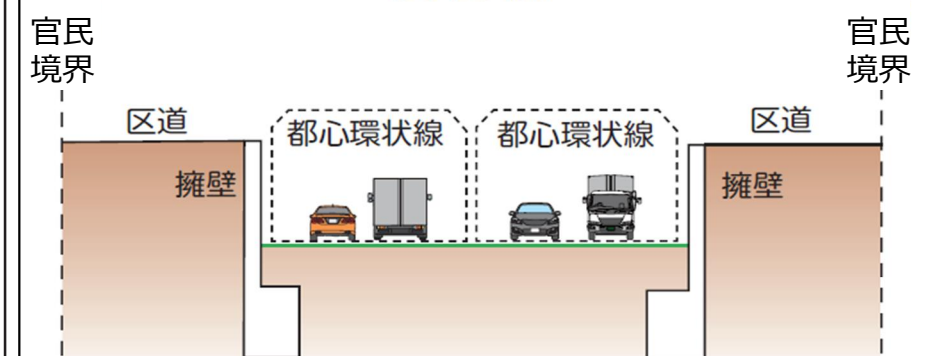

変更後

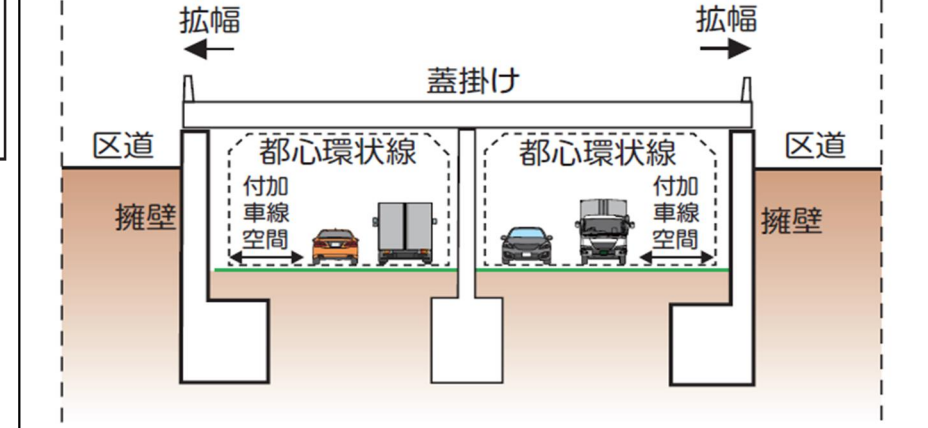

出典：東京都計画道路 都市高速道路 第1号線 都市計画変更素案一首都高速都心環状線（築地川区間）の更新一素案説明会パンフレット、東京都、首都高速道路㈱