


都市計画図 2

令和 8 年 3 月 31 日現在

特定街区／都市再生特別地区／駐車場整備地区／市街地再開発促進区域／
土地区画整理事業／市街地再開発事業

■この都市計画図は概略図であり、地図作成上誤差等がありますので、参考としてご覧ください。

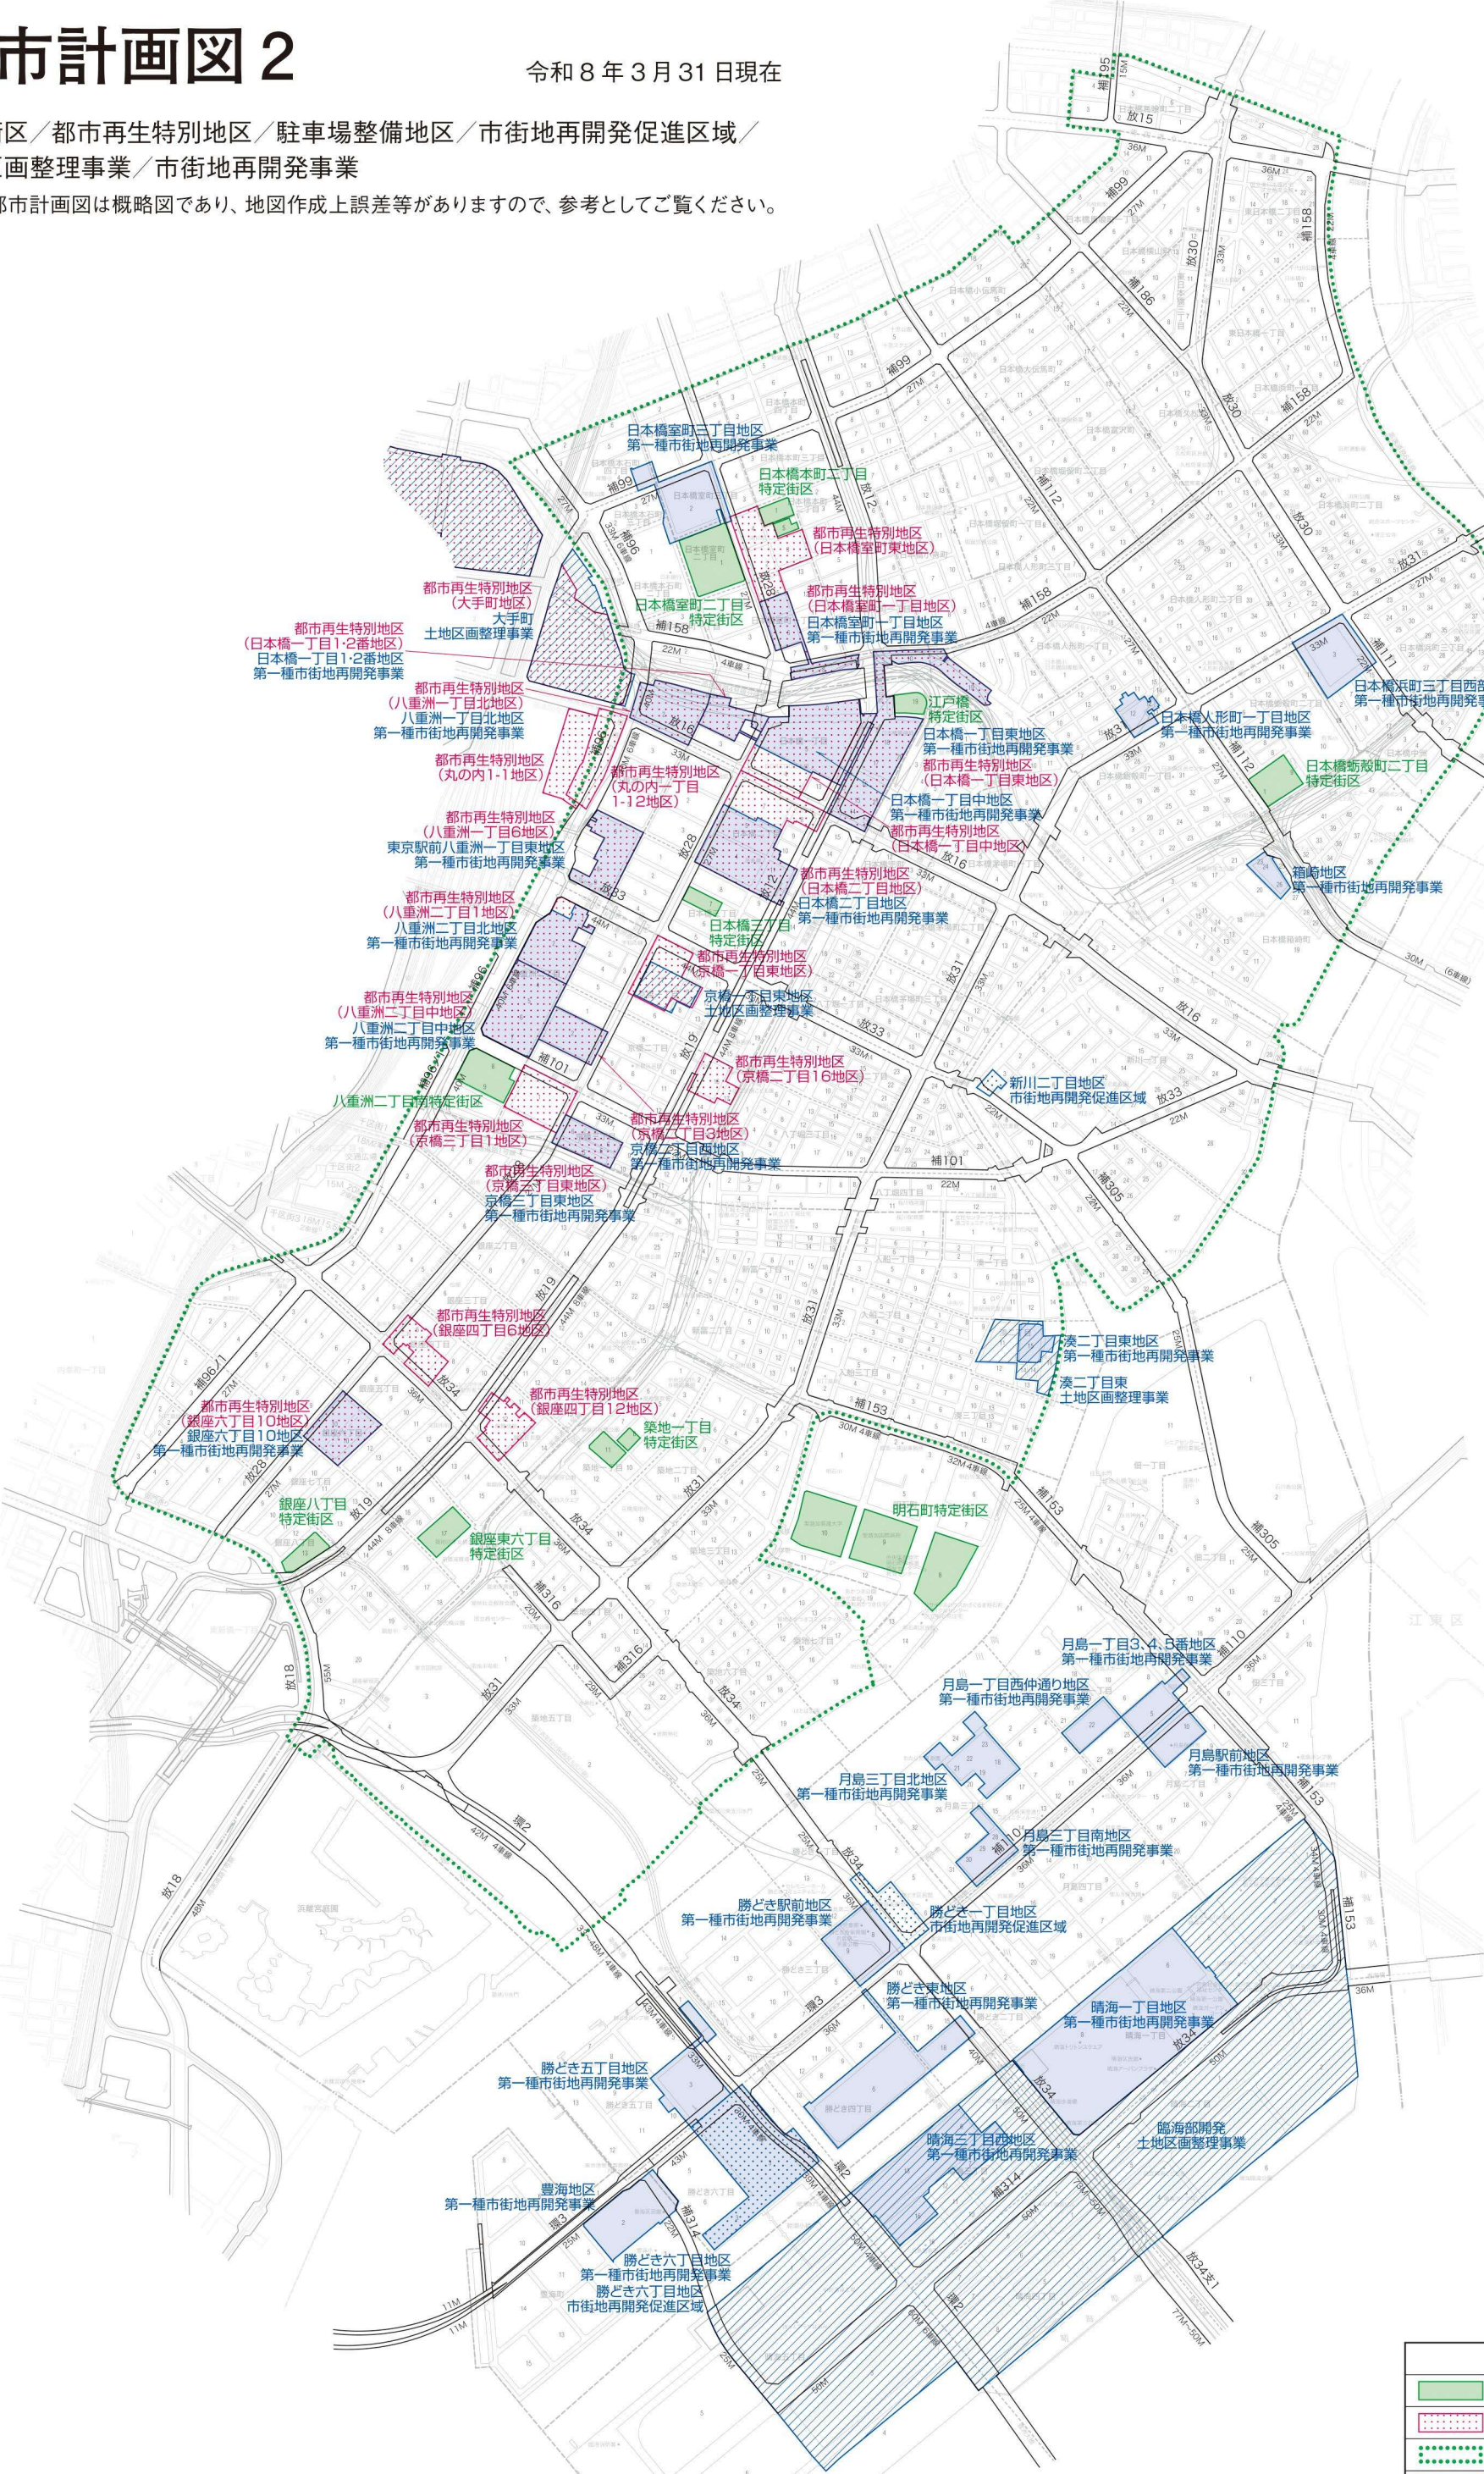

「この地図は、東京都縮尺1/2,500地形図を使用して作成したものである。
無断複製を禁ずる。」
「この地図の著作権は、東京都及び株式会社ミッドマップ東京に帰属する。」
(承認番号) MMT利許第07-101号・7都市基交第252号
(承認番号) 7都市基交都第61号、令和8年1月27日
(承認番号) 7都市基街都第235号、令和8年1月16日

凡 例	
	特 定 街 区
	都 市 再 生 特 別 地 区
	駐 車 場 整 備 地 区
	市 街 地 再 開 発 促 進 区 域
	土 地 区 画 整 理 事 業
	市 街 地 再 開 発 事 業
	幹 線 街 路