


都市計画図 2

令和6年3月31日現在

特定街区／都市再生特別地区／駐車場整備地区／市街地再開発促進区域／
土地区画整理事業／市街地再開発事業

■この都市計画図は概略図であり、地図作成上誤差等がありますので、参考としてご覧ください。

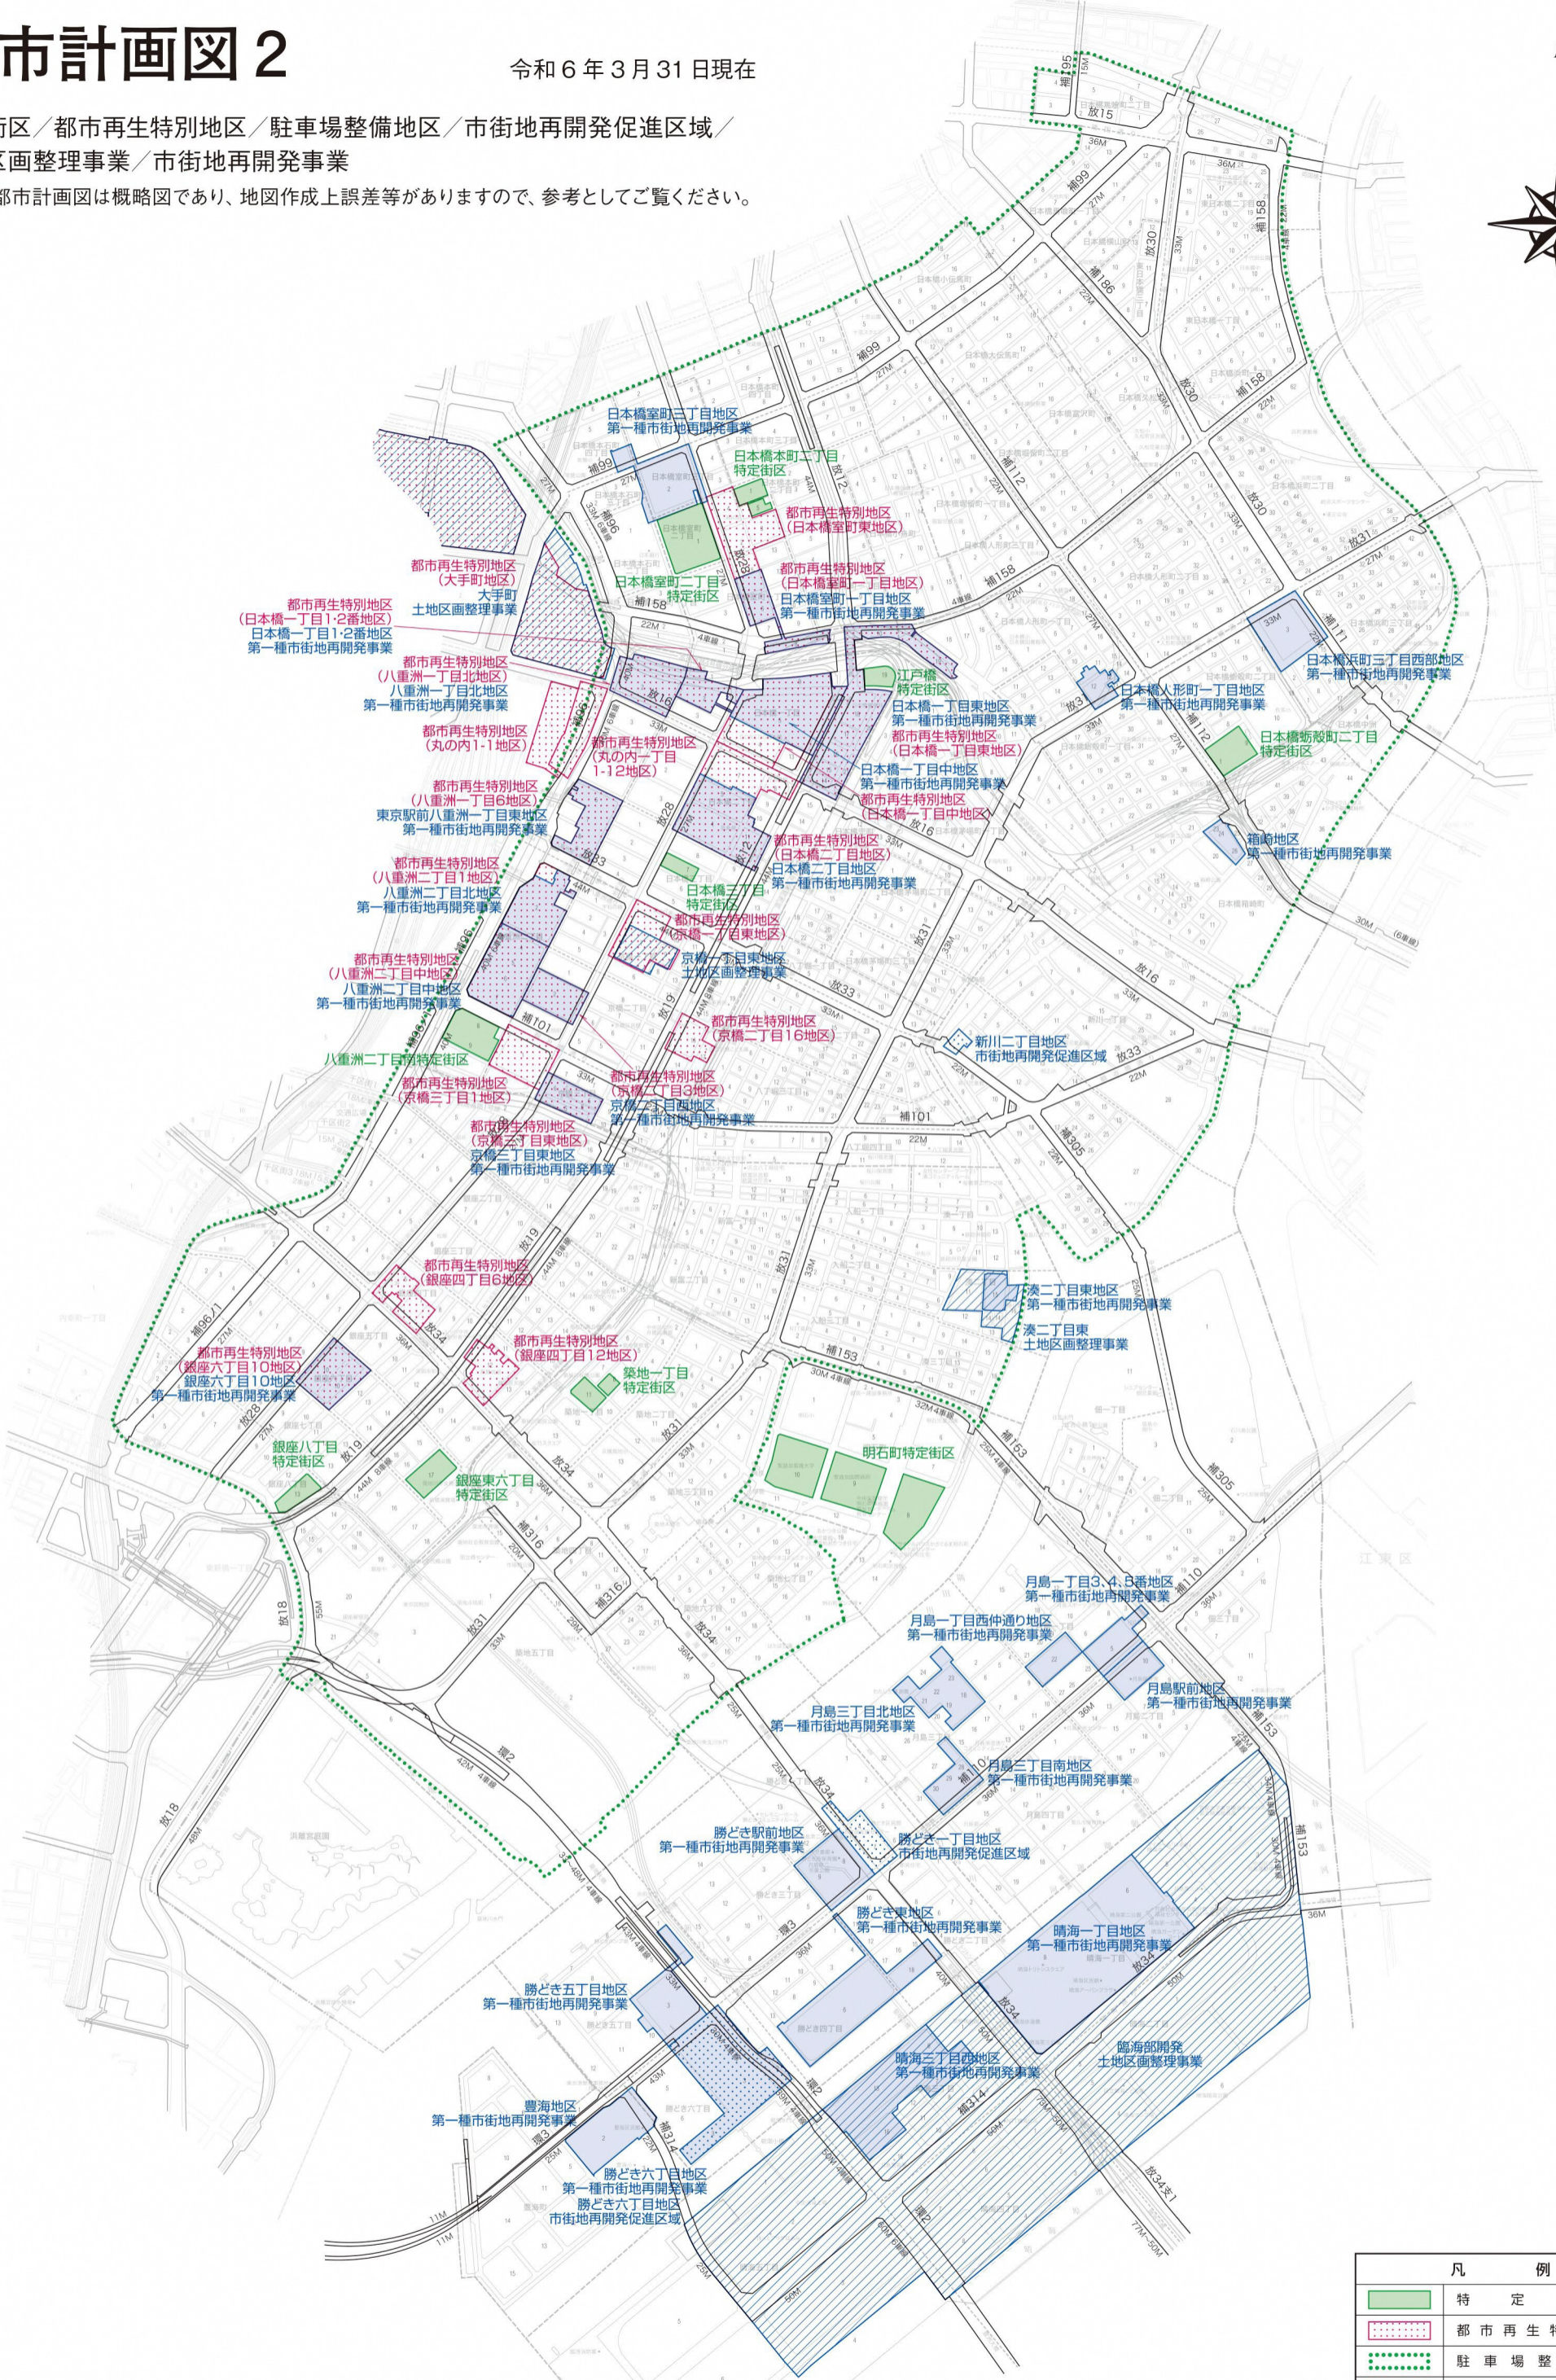

1:14,000



「この地図は、東京都縮尺2,500分の1地形図を利用して作成したものである。
(承認番号) MMT利許第05-101号・5都市基交測第121号
(承認番号) 5都市基交都第55号、令和5年12月1日
(承認番号) 5都市基街都第248号、令和5年12月7日

凡 例	
	特 定 街 区
	都 市 再 生 特 別 地 区
	駐 車 場 整 備 地 区
	市 街 地 再 開 発 促 進 区 域
	土 地 区 画 整 理 事 業
	市 街 地 再 開 発 事 業
	幹 線 街 路