

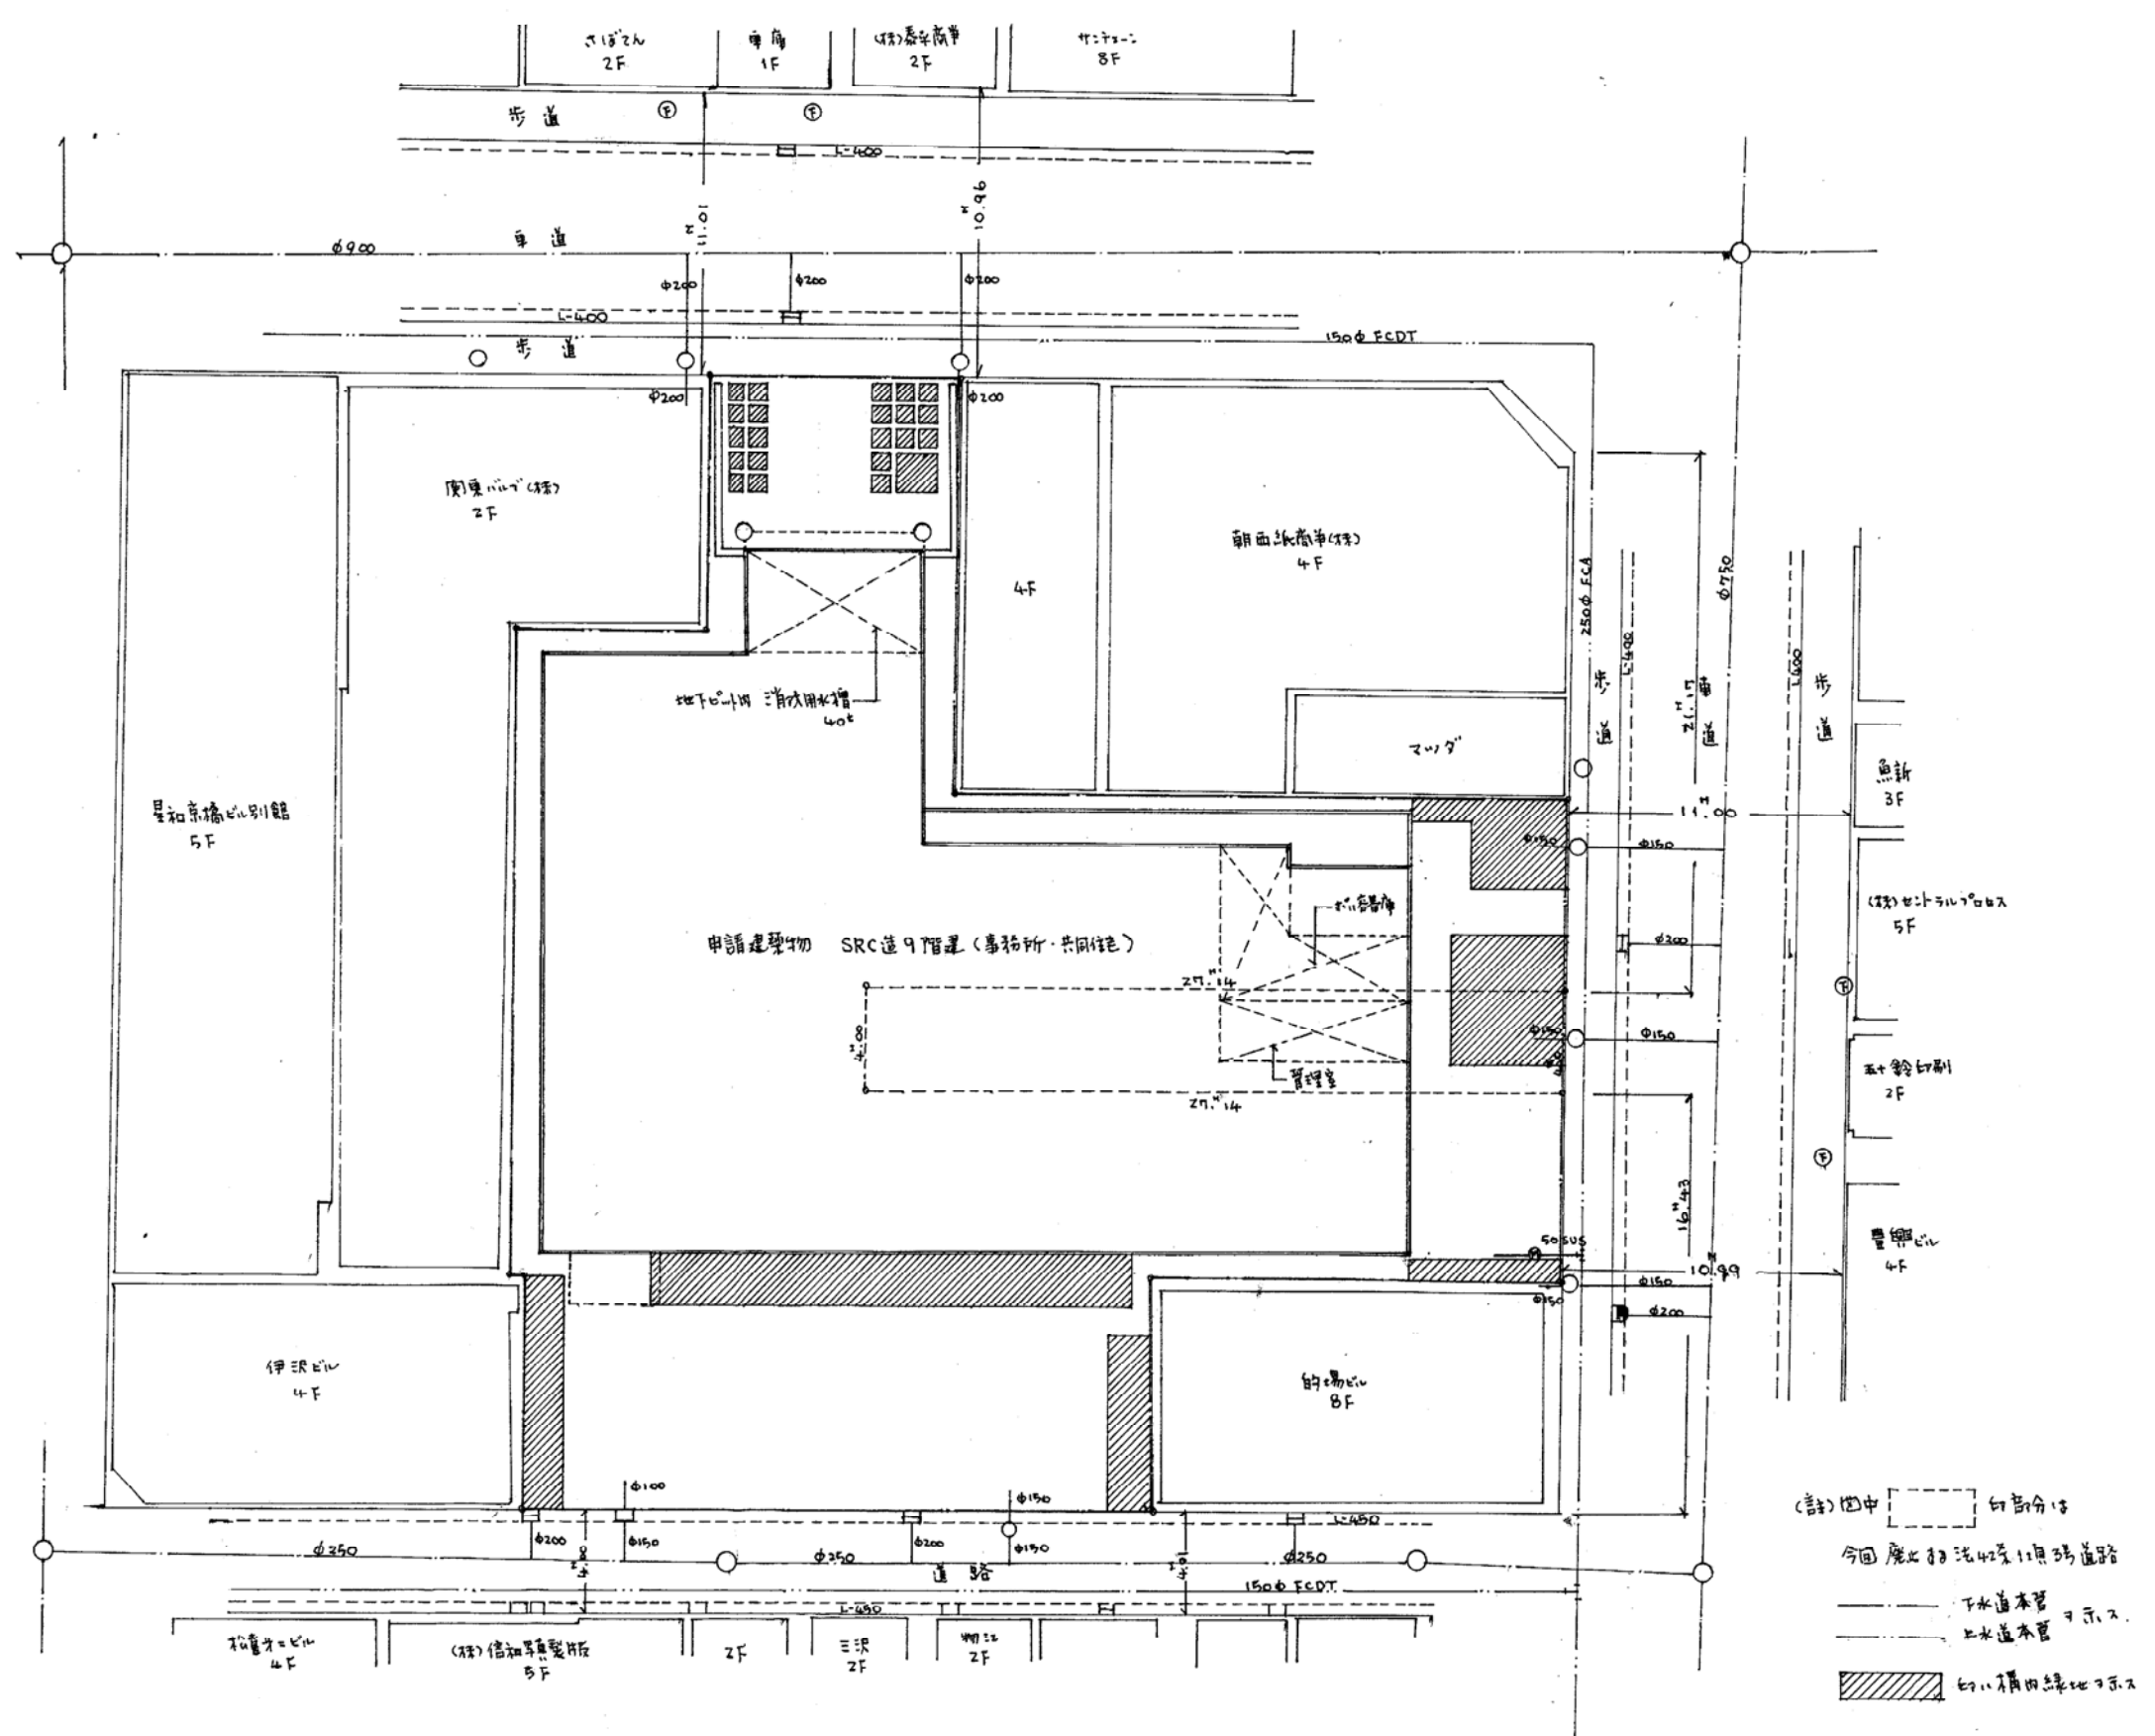


開 発 登 録 簿


| 開 発 登 録 簿 調 書 | | | |
|--|---|-------------------|----------------------------------|
| 開 発 許 可 番 号 | 元 年 10 月 25 日 開 発 行 為 許 可 第 2 号 | | |
| 開 発 区 域 に 含 ま れ る 地 域 の 名 称 | 東 京 都 中 央 区 入 船 3 丁 目 13-3-7・10・11・12 | 開 発 区 域 の 面 積 | 1216.95 ^{m²} |
| 開 発 許 可 を 受 け た 者 の 住 所 及 び 氏 名 (工 事 施 行 者 の 住 所) (及 び 氏 名) | 東 京 都 新 宿 区 西 新 宿 4 丁 目 32-4 TEL 378-1311 ハ イ ネ ス 小 恒 産 務 株 式 有 限 公 司 取 締 役 社 長 眞 盛 敏 幸 (東 京 都 港 区 元 赤 坂 1-2-7 TEL 404 鹿 島 建 設 株 式 有 限 公 司 -3311) | | |
| 予 定 建 築 物 の 用 途 | 事 務 所 共 同 住 宅 | 検 査 済 証 発 行 年 月 日 | 平 成 22 年 1 月 22 日 |
| | | 工 事 完 了 公 告 年 月 日 | 平 成 22 年 1 月 22 日 |
| 法 第 41 条 第 1 項 の 規 定 に よ る 制 限 の 内 容 | 敷 地 面 積 に 対 す る 建 築 面 積 の 割 合 | 高 さ | 壁 面 の 位 置 |
| | | | |
| 許 可 に 基 づ く 地 位 の 承 継 | TEL | | |
| 変 更 事 項 | | | |
| 備 考 | | | |

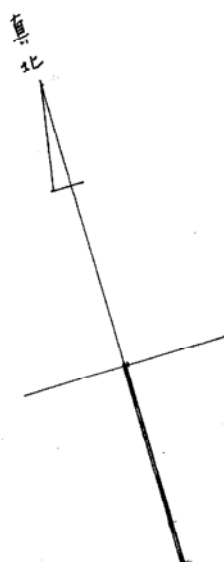

土地利用計画図 1/300

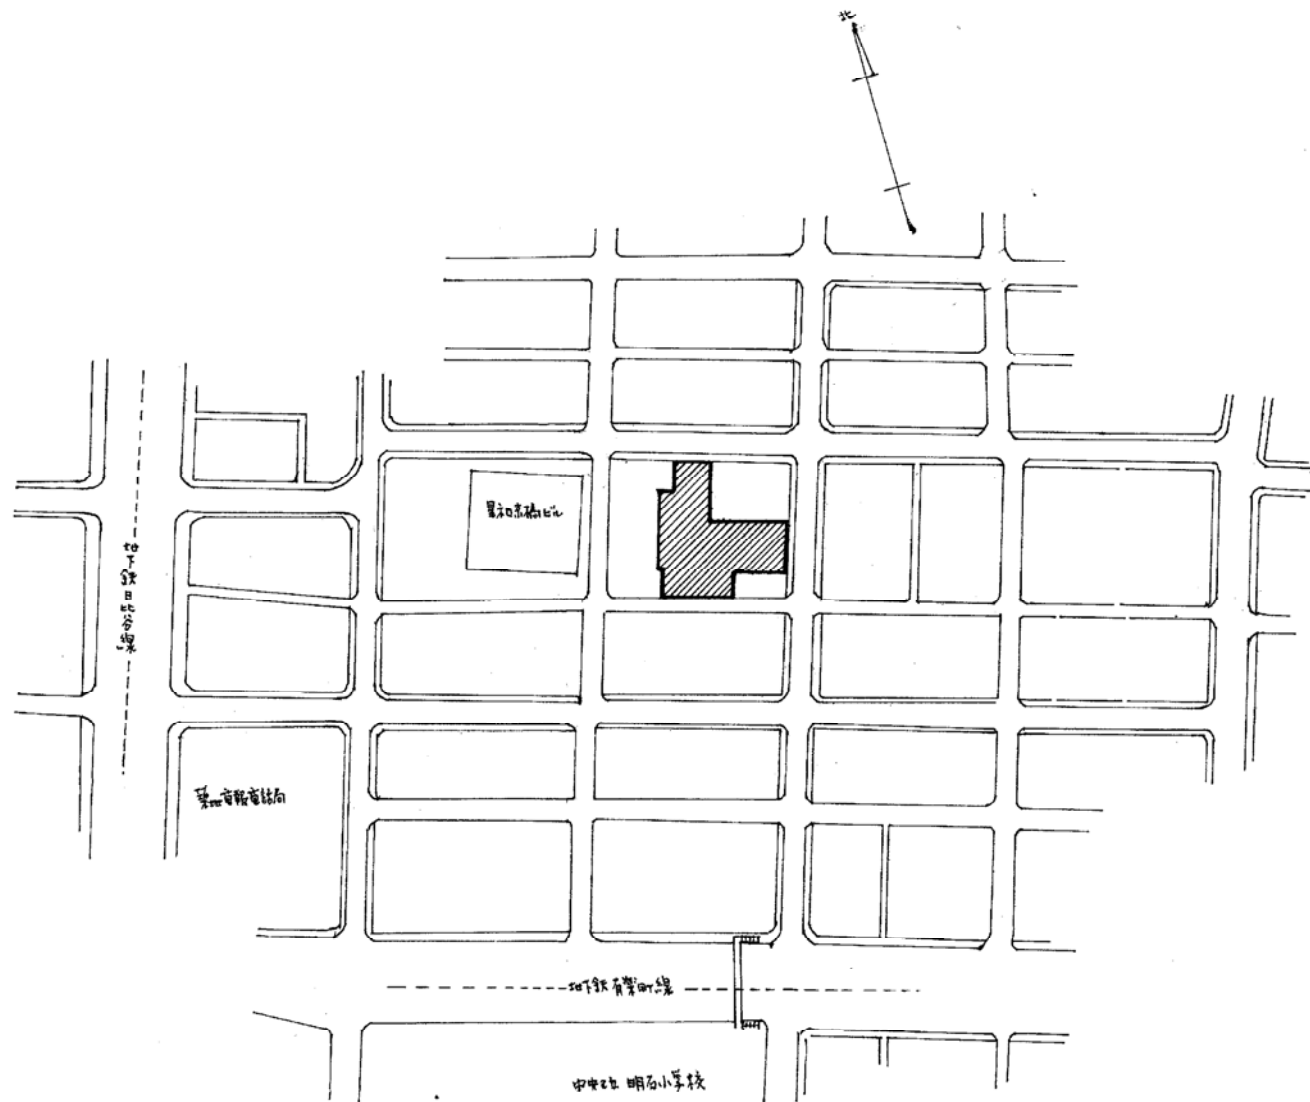

付近見取図

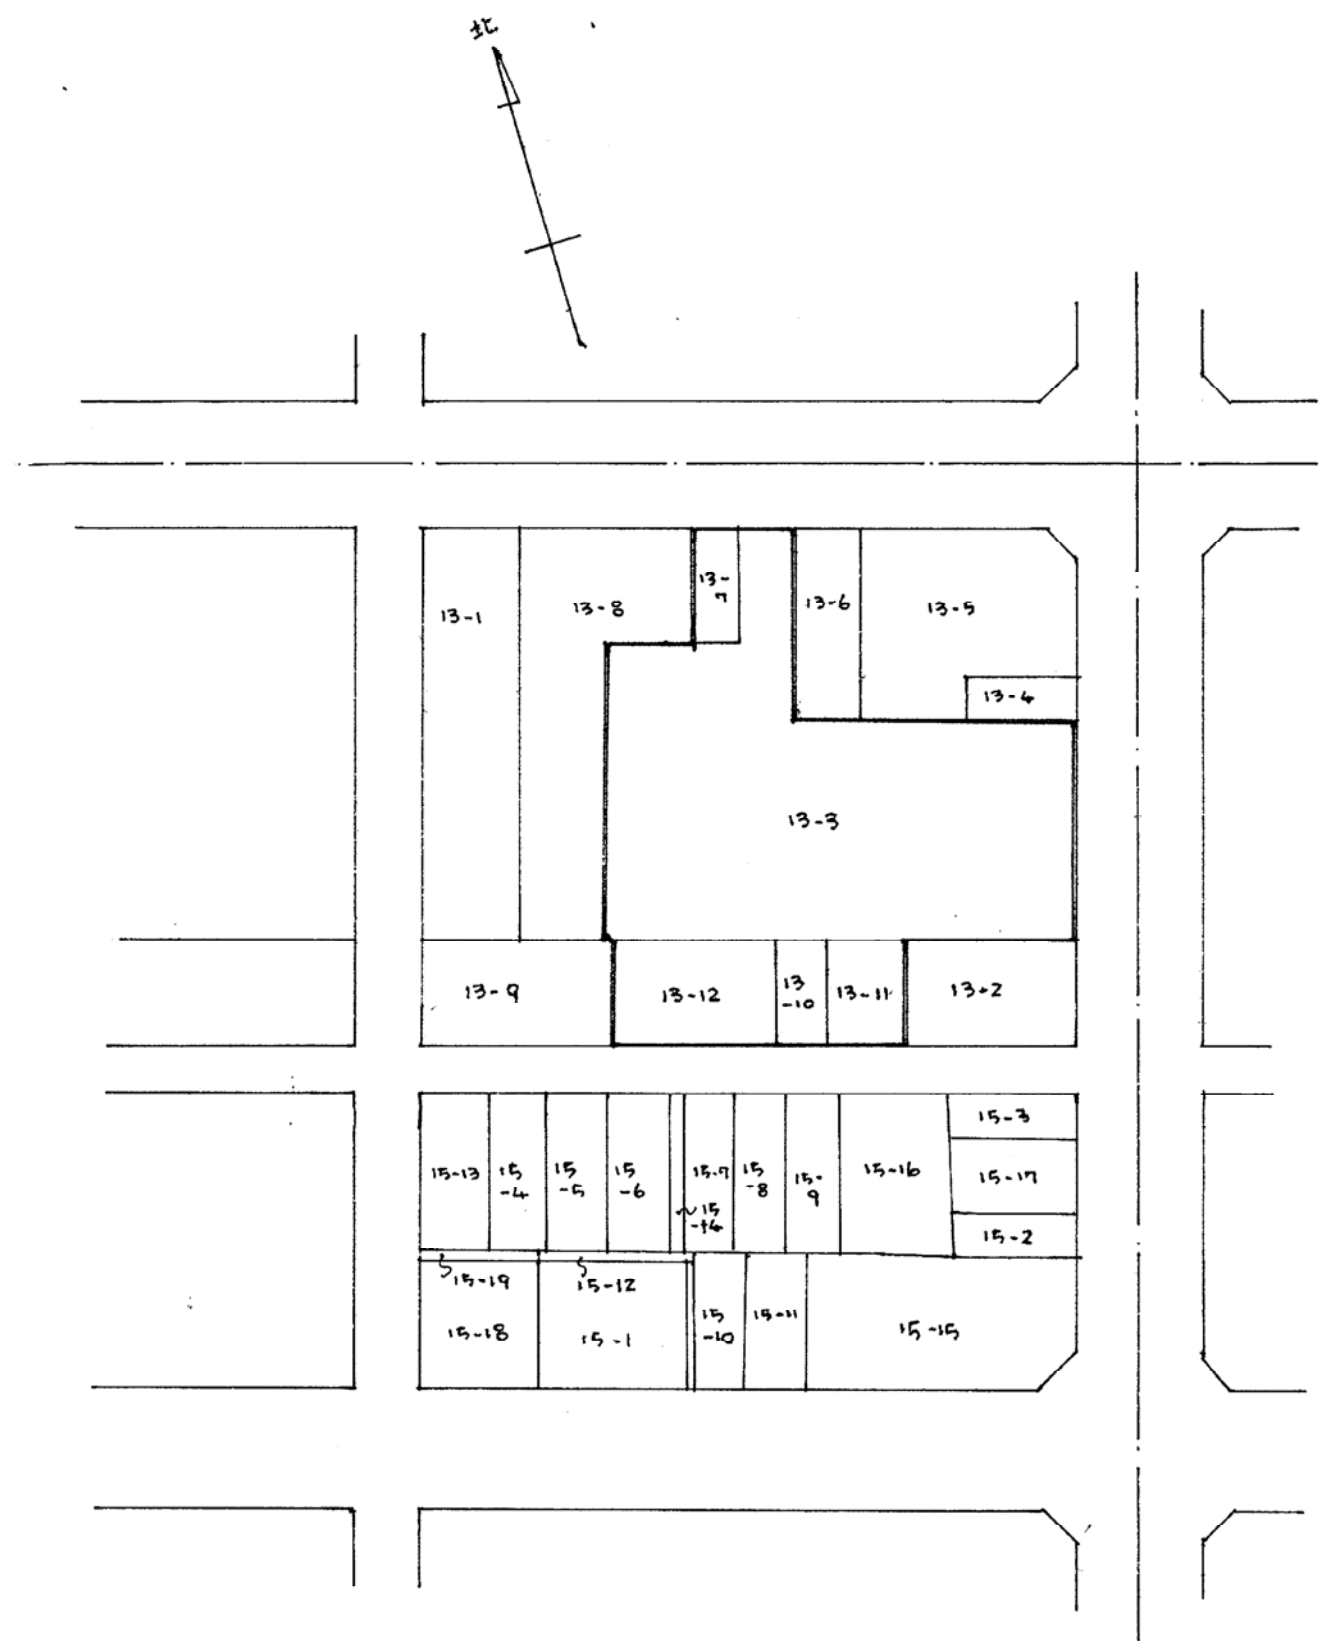

公図写 1/650

平成元年 9月22日
 東京法務局公図台帳より写し
 (株)石川正義建築事務所 石川正義