開　発　登　録　簿

開発登録簿調書			
開発許可番号	平成10年 6月 9日　開発行為許可第 3 号		
開発区域に含まれる地域の名称	月島2丁目607 外19筆	開発区域の面積	905.35
開発許可を受けた者の住所及び氏名 (工事施行者の住所及び氏名)	中央区築地 4-7-7　TEL3533-3187 稲村 久三郎 (大阪市北区堂島浜 1-2-6　TEL 06-347-3111 旭化成工業(株) 山口 信夫)		
予定建築物の用途	自己住宅	検査済証発行年月日	~~昭和~~平成 10年 6月18日
		工事完了公告年月日	~~昭和~~平成 10年 6月26日
法第41条第1項の規定による制限の内容	敷地面積に対する建築面積の割合	高さ	壁面の位置
許可に基づく地位の承継	TEL		
変更事項			
備考			

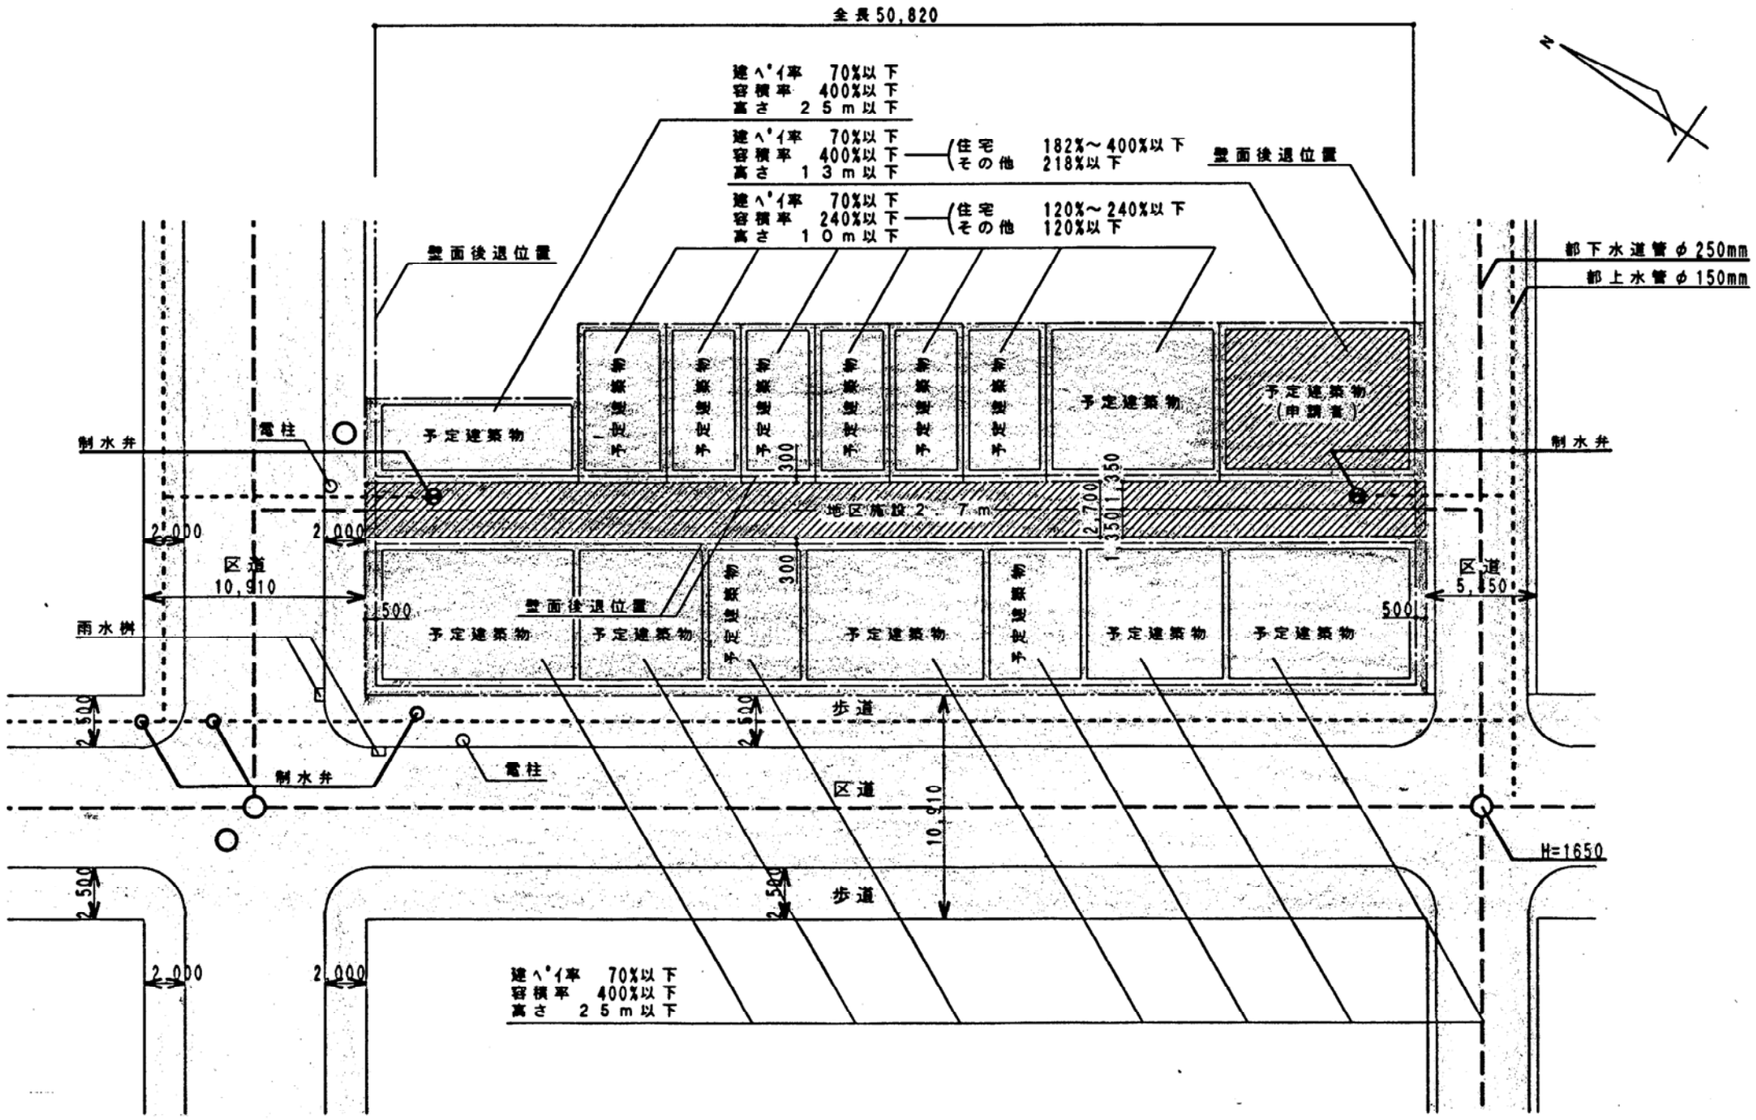

土地利用計画図　1/300

付近見取図

場所;住居表示　月島２丁目６番５号外
地名地番　月島２丁目６０７外１９筆

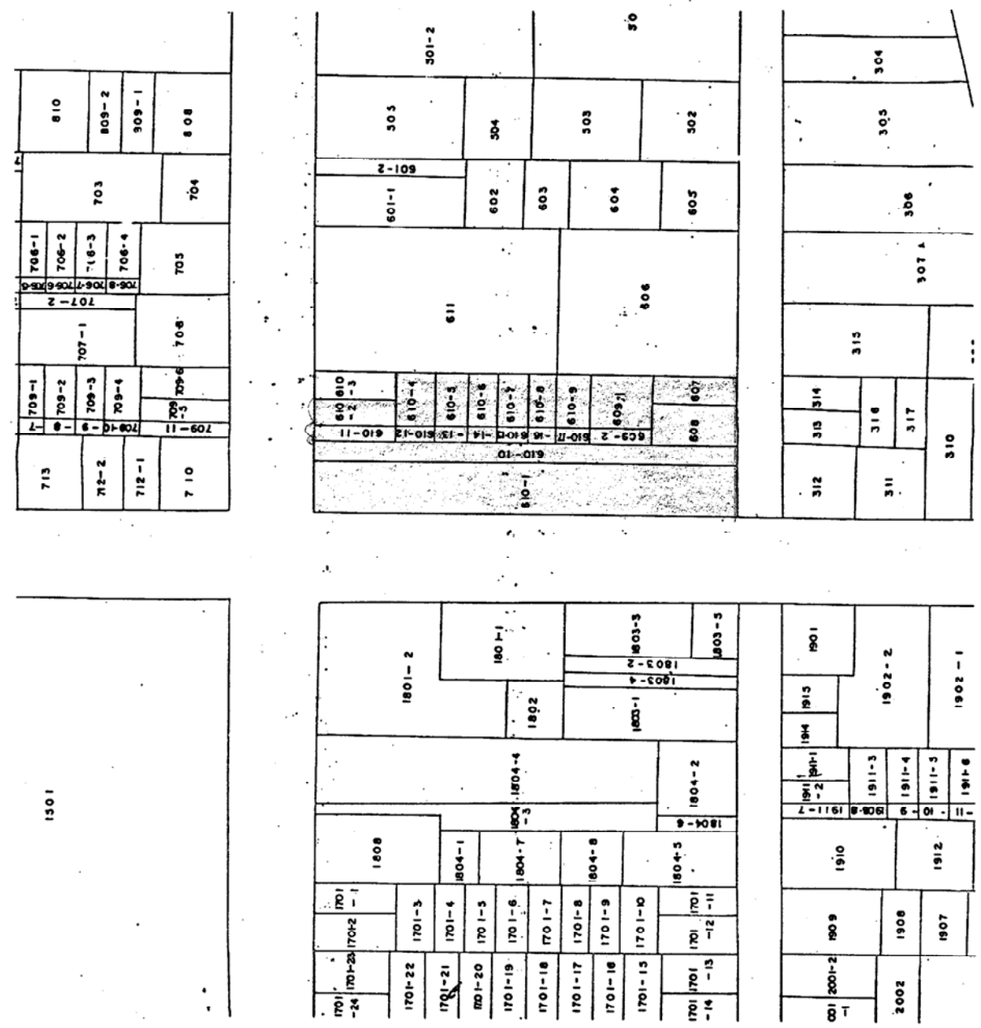

公図写　1/750

公共施設等の整備計画	種類		番号	概要			構造	管理者	用地の帰属	摘要
				幅員寸法	延長	面積				
	新設付け替え	地区施設	1	2．7m	50．82m	137．21㎡	—	民間	無し	建築条例
	廃止	建築基準法第42条第2項道路		4．0m	50．82m	203．28㎡	—	——	——	