


開 発 登 録 簿

開 発 登 録 簿 調 書			
開 発 許 可 番 号	平 成 10 年 12 月 15 日		開 発 行 為 許 可 第 7 号
開 発 区 域 に 含 ま れ る 地 域 の 名 称	月 島 3 丁 目 502-3 外 30 等	開 発 区 域 の 面 積	943.53
開 発 許 可 を 受 け た 者 の 住 所 及 び 氏 名 (工 事 施 行 者 の 住 所 及 び 氏 名)	中 央 区 佃 3-8-9 関 野 逸 治 (新 宿 区 西 新 宿 6-6-2 (株) ニューライフ		TEL TEL)
予 定 建 築 物 の 用 途	専 用 住 宅	検 査 済 証 発 行 年 月 日	平 成 11 年 1 月 11 日
		工 事 完 了 公 告 年 月 日	平 成 11 年 1 月 14 日
法 第 41 条 第 1 項 の 規 定 に よ る 制 限 の 内 容	敷 地 面 積 に 対 す る 建 築 面 積 の 割 合	高 さ	壁 面 の 位 置
許 可 に 基 づ く 地 位 の 承 継	TEL		
変 更 事 項			
備 考			

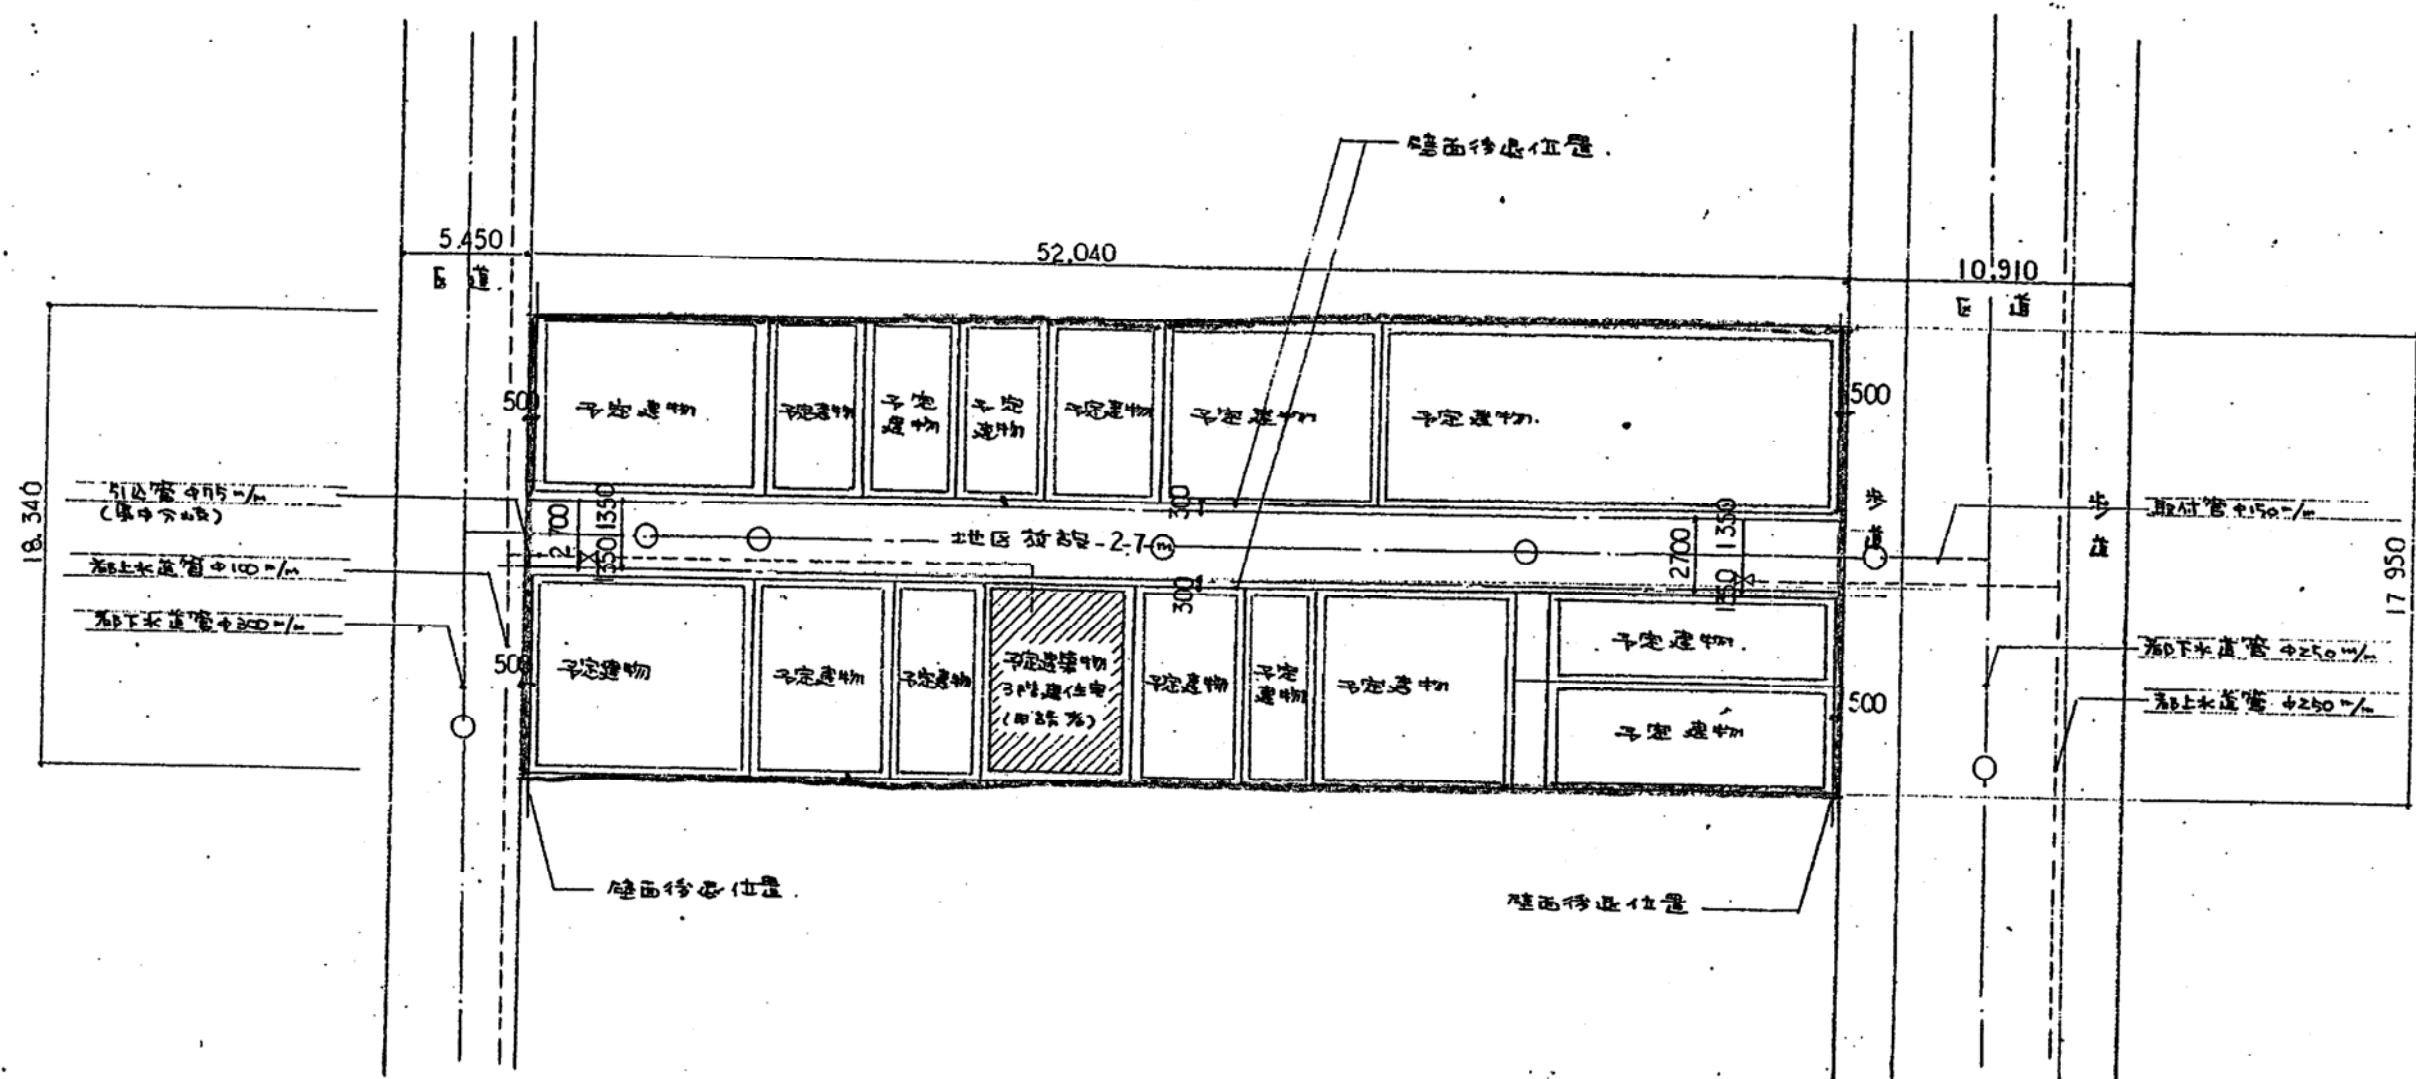

- 砂子及びマニホール
- 下水道
- 上水道
- ⊗ 集水区分界

土地利用計画図 1/300

