


開 発 登 録 簿

開 発 登 録 簿 調 書			
開 発 許 可 番 号	平成 12 年 2 月 4 日 開発行為許可第 5 号		
開発区域に含まれる 地 域 の 名 称	中央区月島3丁目-1401 -3 外13筆	開発区域の 面 積	868.02 m ²
開発許可を受けた者 の 住 所 及 び 氏 名 (工事施行者の住所 及 び 氏 名)	中央区月島3-18-4 ^{佃一丁目18番4号} TEL 3533-5183 佃コーポ 201 森 純子 (千葉県浦安市富士見1-8-24 TEL (株)ウラタ代表取締役 浦田 巖 047-359-5183)		
予定建築物の用途	店舗兼住宅	検査済証発行年月日	昭和 年 月 日
		工事完了公告年月日	昭和 年 月 日
法第41条第1項の規 定による制限の内容	敷地面積に対する 建築面積の割合	高 さ	壁面の位置
許可に基づく地位の 承 継	TEL		
変 更 事 項			
備 考			

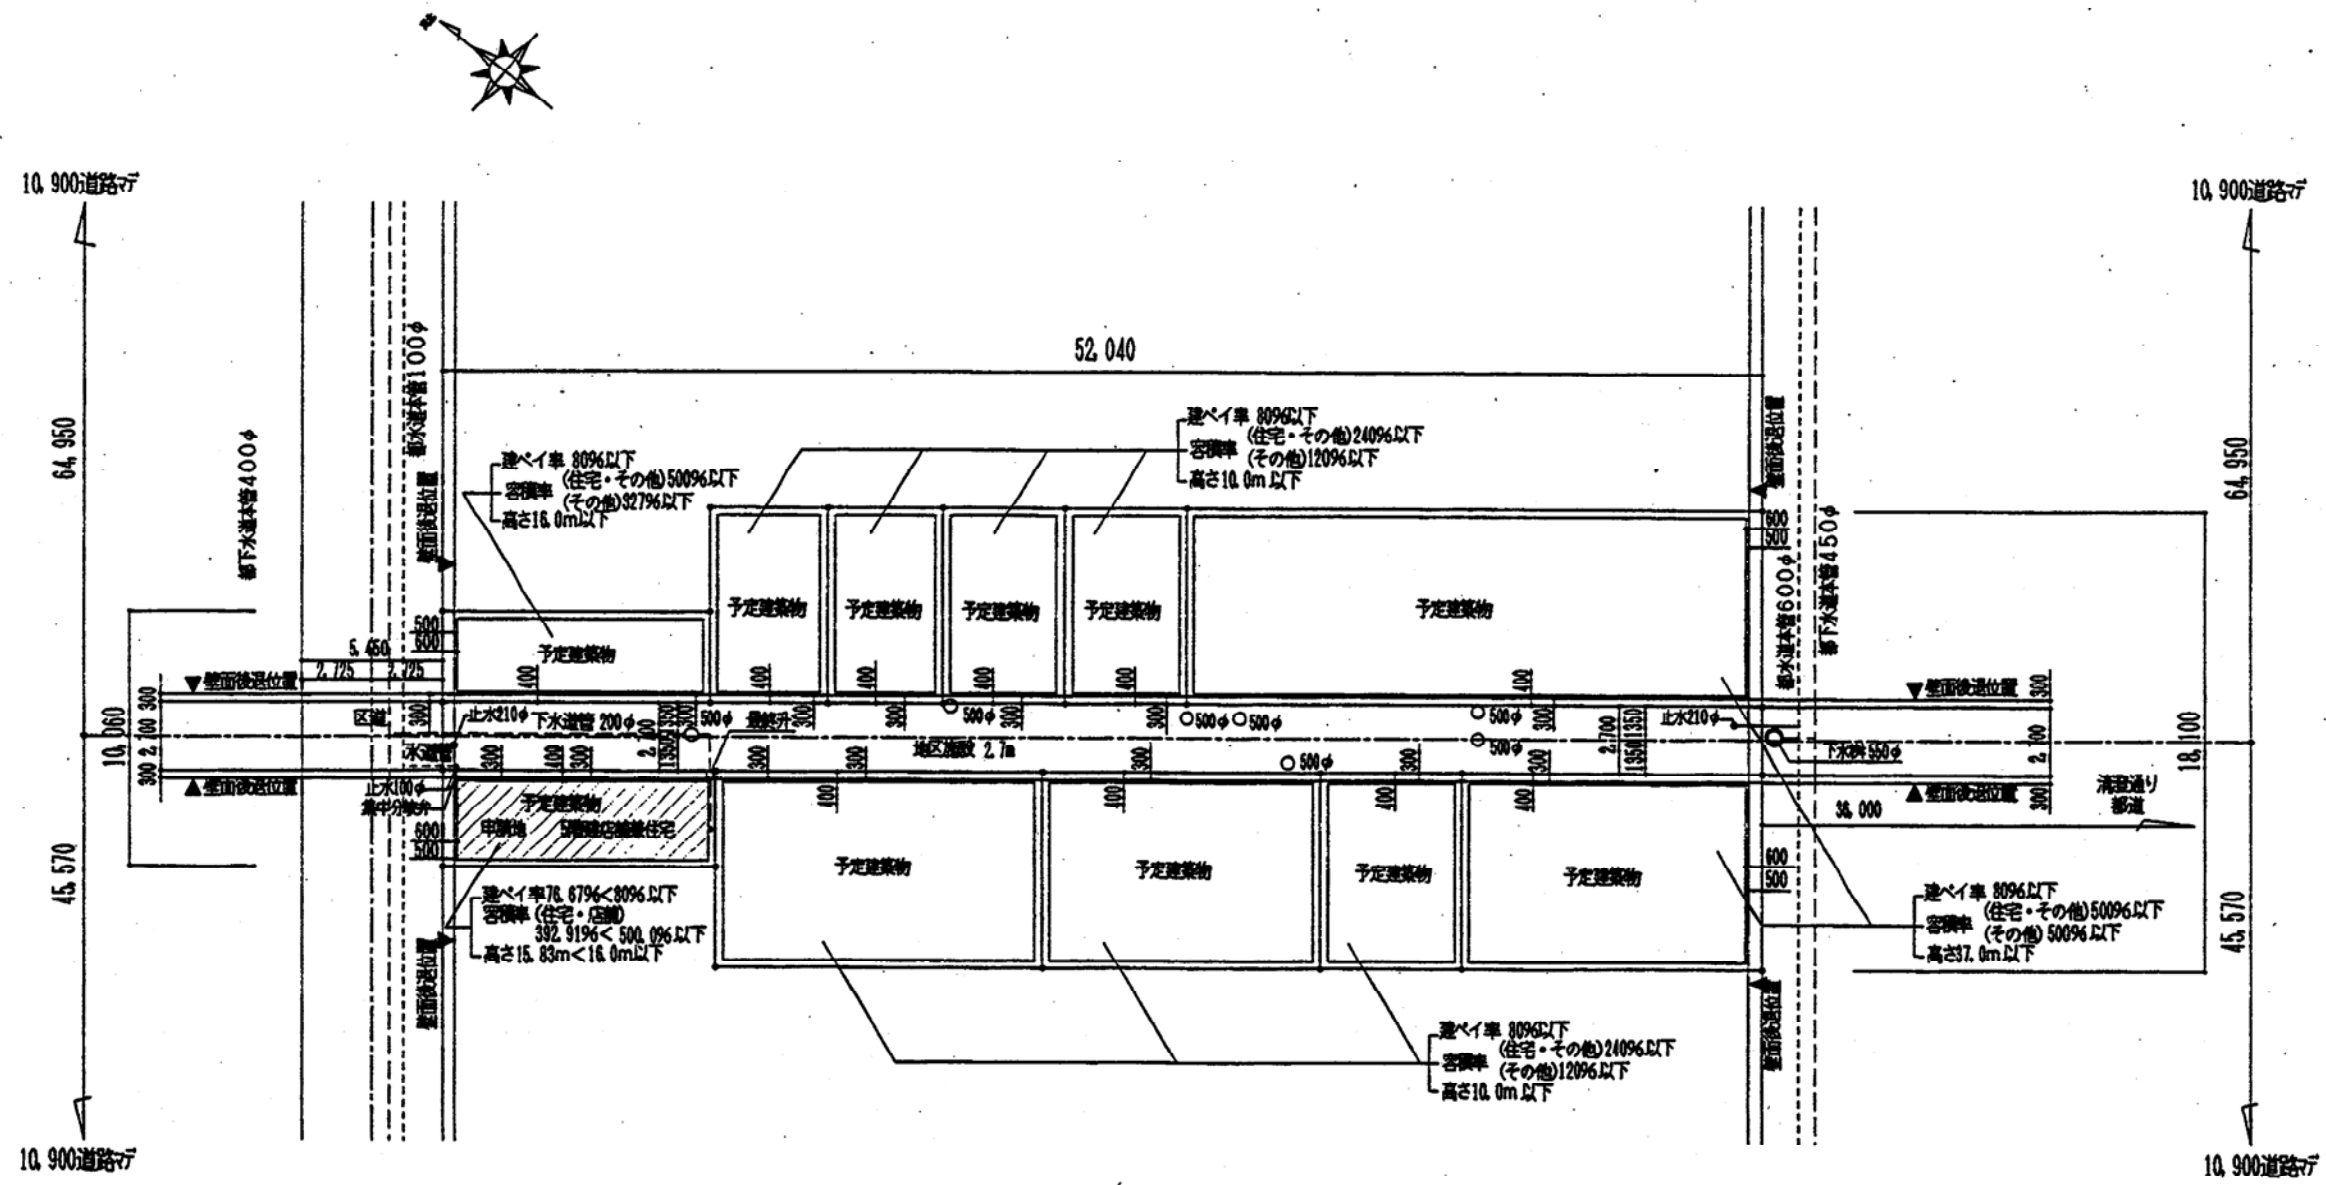

土地利用計画図 1/300

