



開 発 登 録 簿


開 発 登 録 簿 調 書			
開 発 許 可 番 号	2012 12 年 11 月 21 日 開 発 行 為 許 可 第 11 号		
開 発 区 域 に 含 ま れ る 地 域 の 名 称	佃三丁目8番1外25筆	開 発 区 域 の 面 積	910.72
開 発 許 可 を 受 け た 者 の 住 所 及 び 氏 名 (工 事 施 行 者 の 住 所 及 び 氏 名)	江 東 区 越 中 島 1-3-12-1306 TEL 金子 栄二 金子 明子 (大阪府北区大淀中1-1-88 TEL 清くハイス株式会社 (代表) 和田 勇 06-6440-3111)		
予 定 建 築 物 の 用 途	自己住宅	検 査 済 証 発 行 年 月 日	平成 12 年 12 月 18 日
		工 事 完 了 公 告 年 月 日	平成 13 年 1 月 4 日
法 第 41 条 第 1 項 の 規 定 に よ る 制 限 の 内 容	敷地面積に対する 建築面積の割合	高 さ	壁 面 の 位 置
許 可 に 基 づ く 地 位 の 承 継	TEL		
変 更 事 項			
備 考			

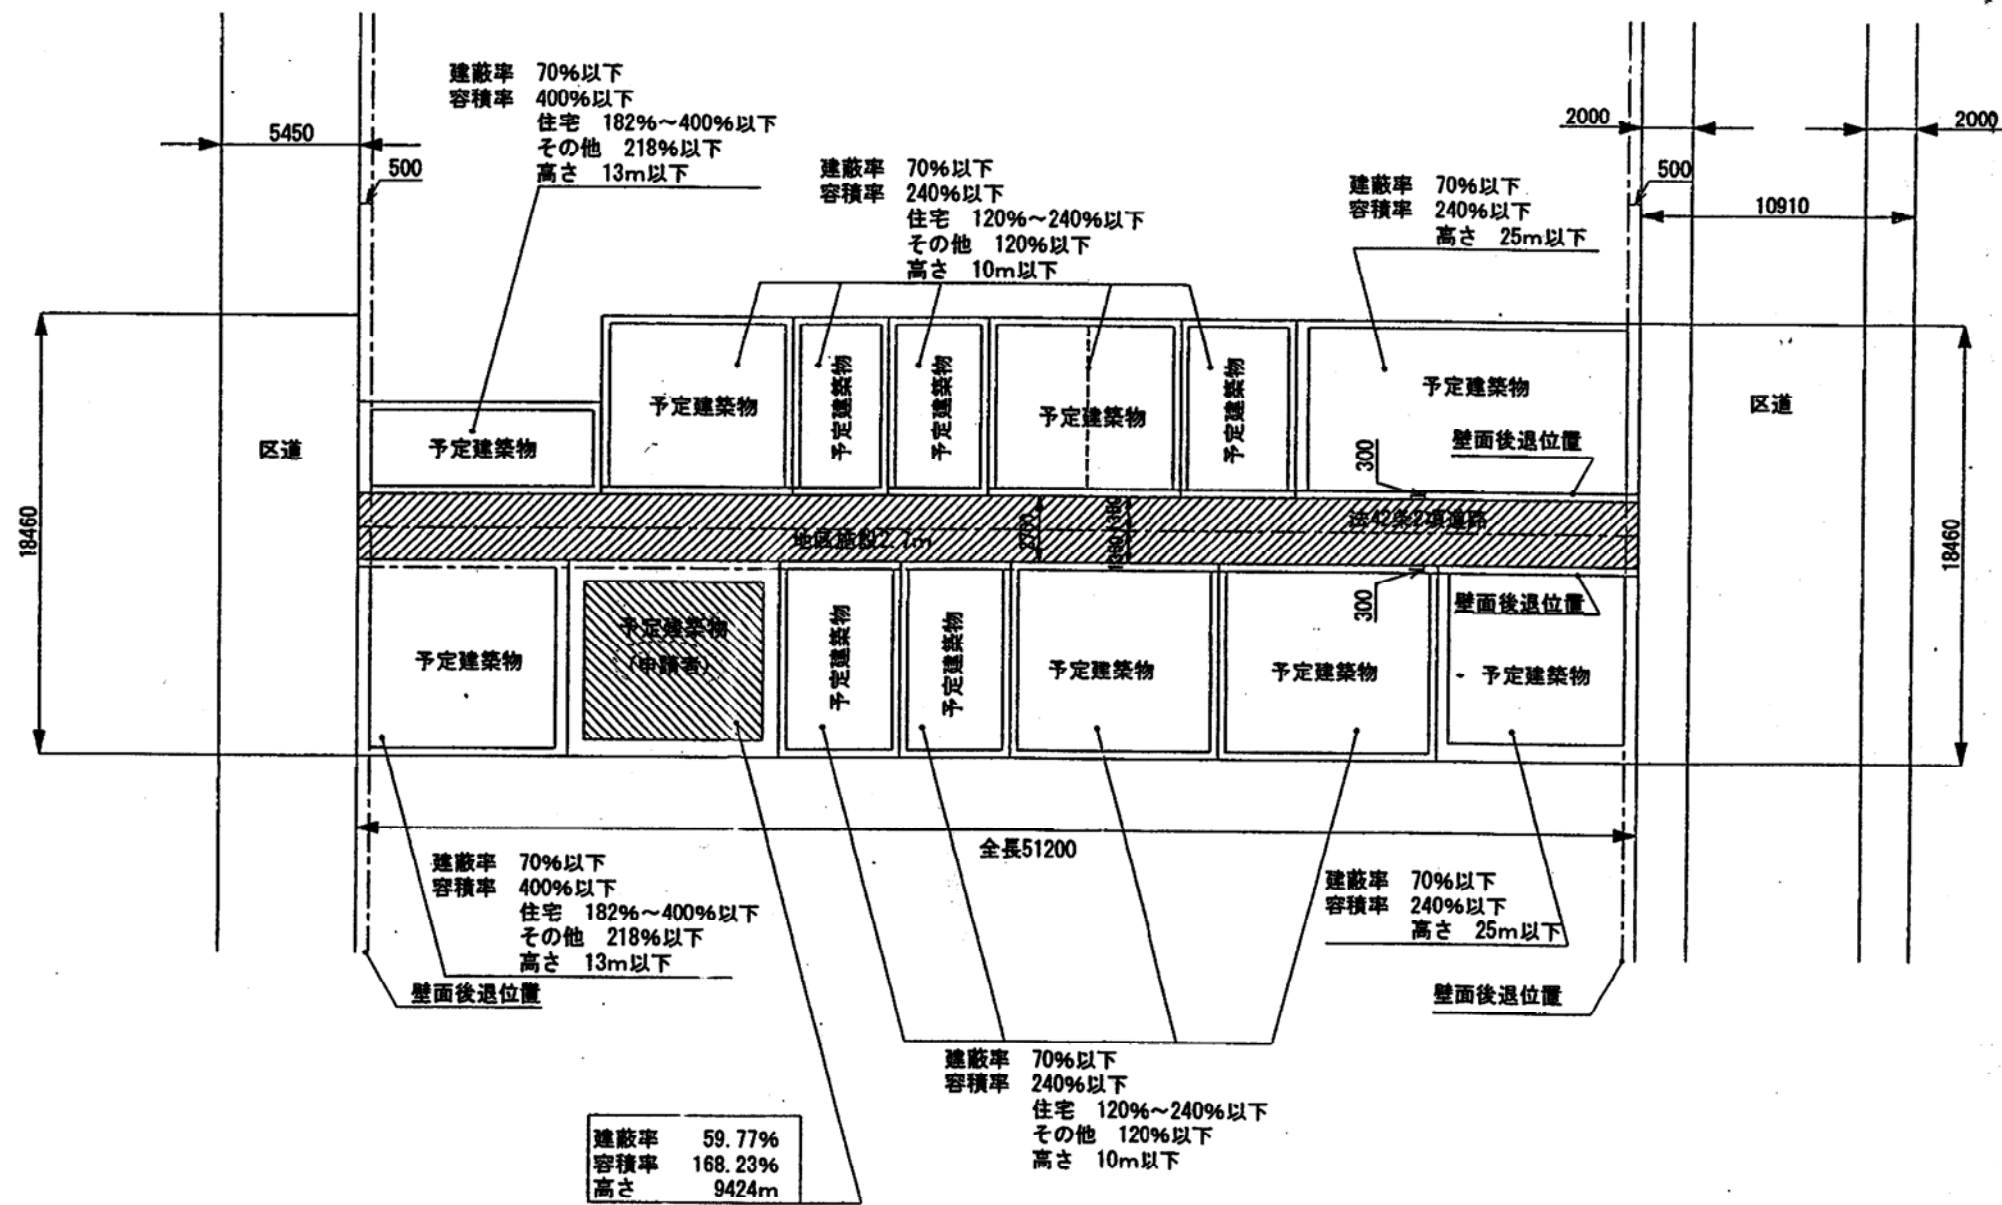

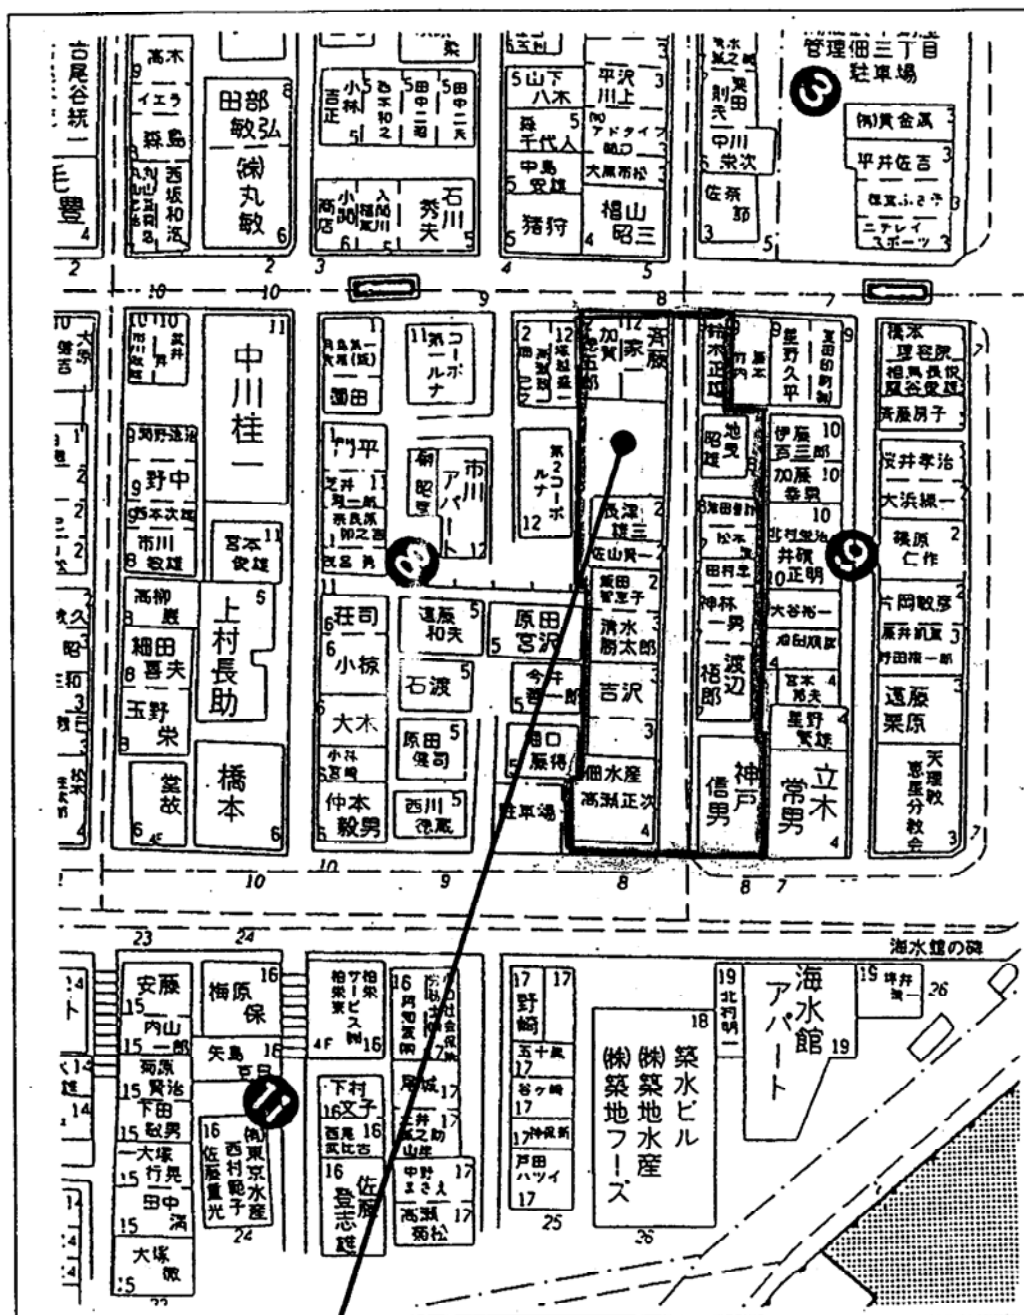

住居表示 中央区佃3丁目8番1号
地名地番 中央区佃3丁目8-6

付近見取図

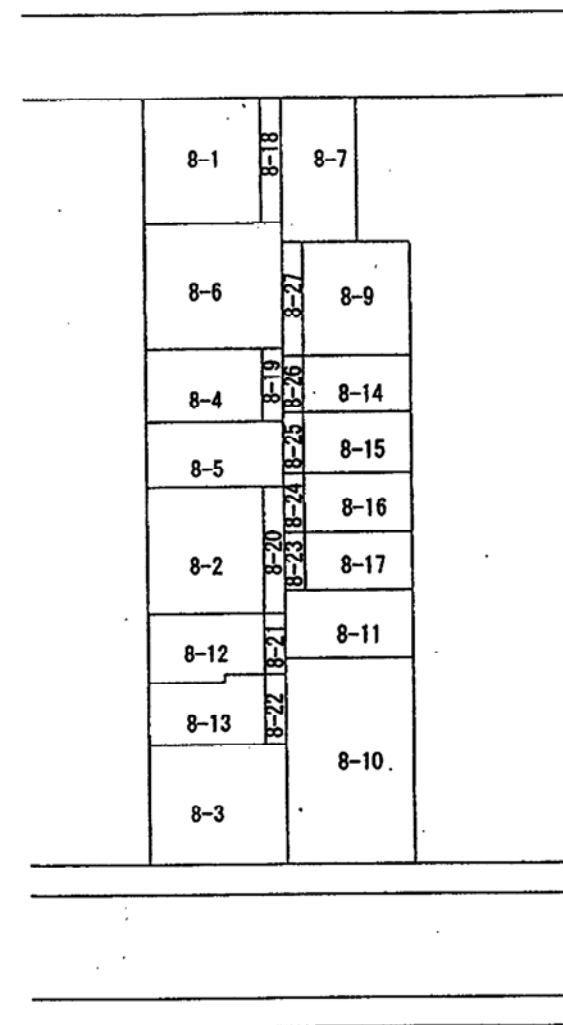

公図写 1/500

9	種 類	番 号	概 要			構 造	管 理 者	用地の帰属	摘 要
			幅員・寸法	延 長	面 積				
新設及び付け替え	地区施設		m	m	m ²		民間		
	建築基準法第42条第2項道路		m	m	m ²		民間		
10	その他の施設								