




開 発 登 録 簿

開 発 登 録 簿 調 書			
開 発 許 可 番 号	平成12年 6月 7日		開 発 行 為 許 可 第 3 号
開 発 区 域 に 含 ま れ る 地 域 の 名 称	東京都 中央区 佃三丁目 210番-4 他6筆	開 発 区 域 の 面 積	718.57m ²
開 発 許 可 を 受 け た 者 の 住 所 及 び 氏 名 (工 事 施 行 者 の 住 所) 及 び 氏 名	東京都 中央区 佃三丁目 10番12号 齋 藤 和 夫 (TEL03-3531-7354 TEL)
予 定 建 築 物 の 用 途	共同住宅・事務所	検 査 済 証 発 行 年 月 日	昭 和 12年 6月 29日
		工 事 完 了 公 告 年 月 日	昭 和 12年 7月 6日
法 第 41条 第 1項 の 規 定 に よ る 制 限 の 内 容	敷 地 面 積 に 対 す る 建 築 面 積 の 割 合	高 さ	壁 面 の 位 置
許 可 に 基 づ く 地 位 の 承 継	TEL		
変 更 事 項			
備 考			

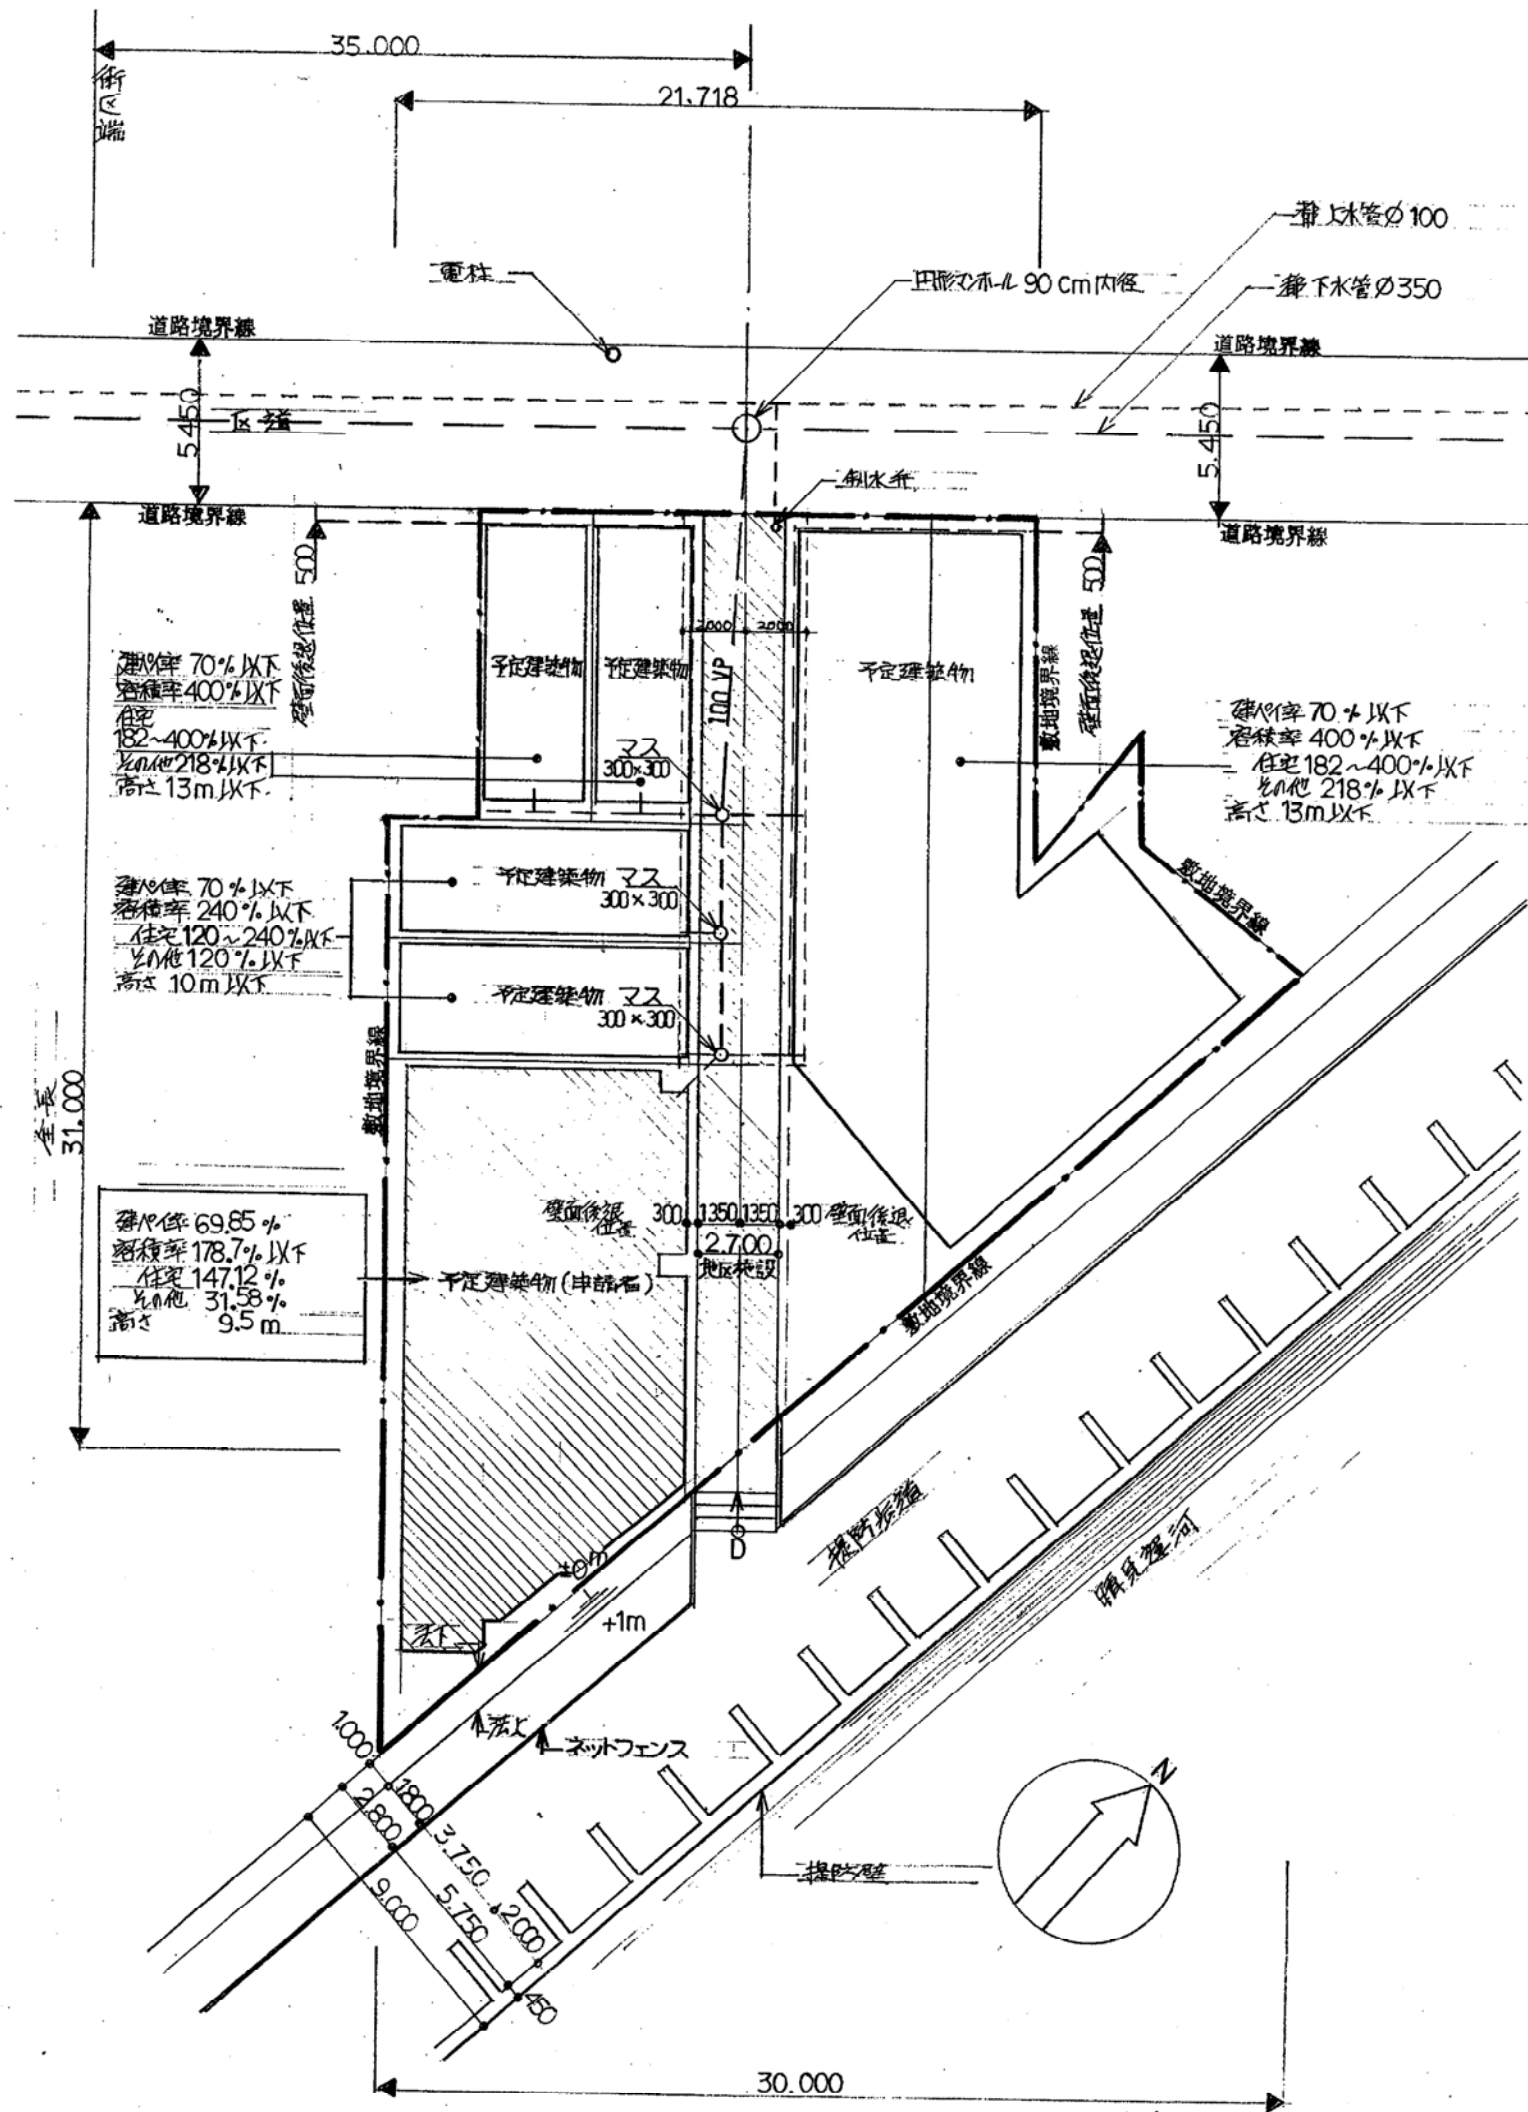

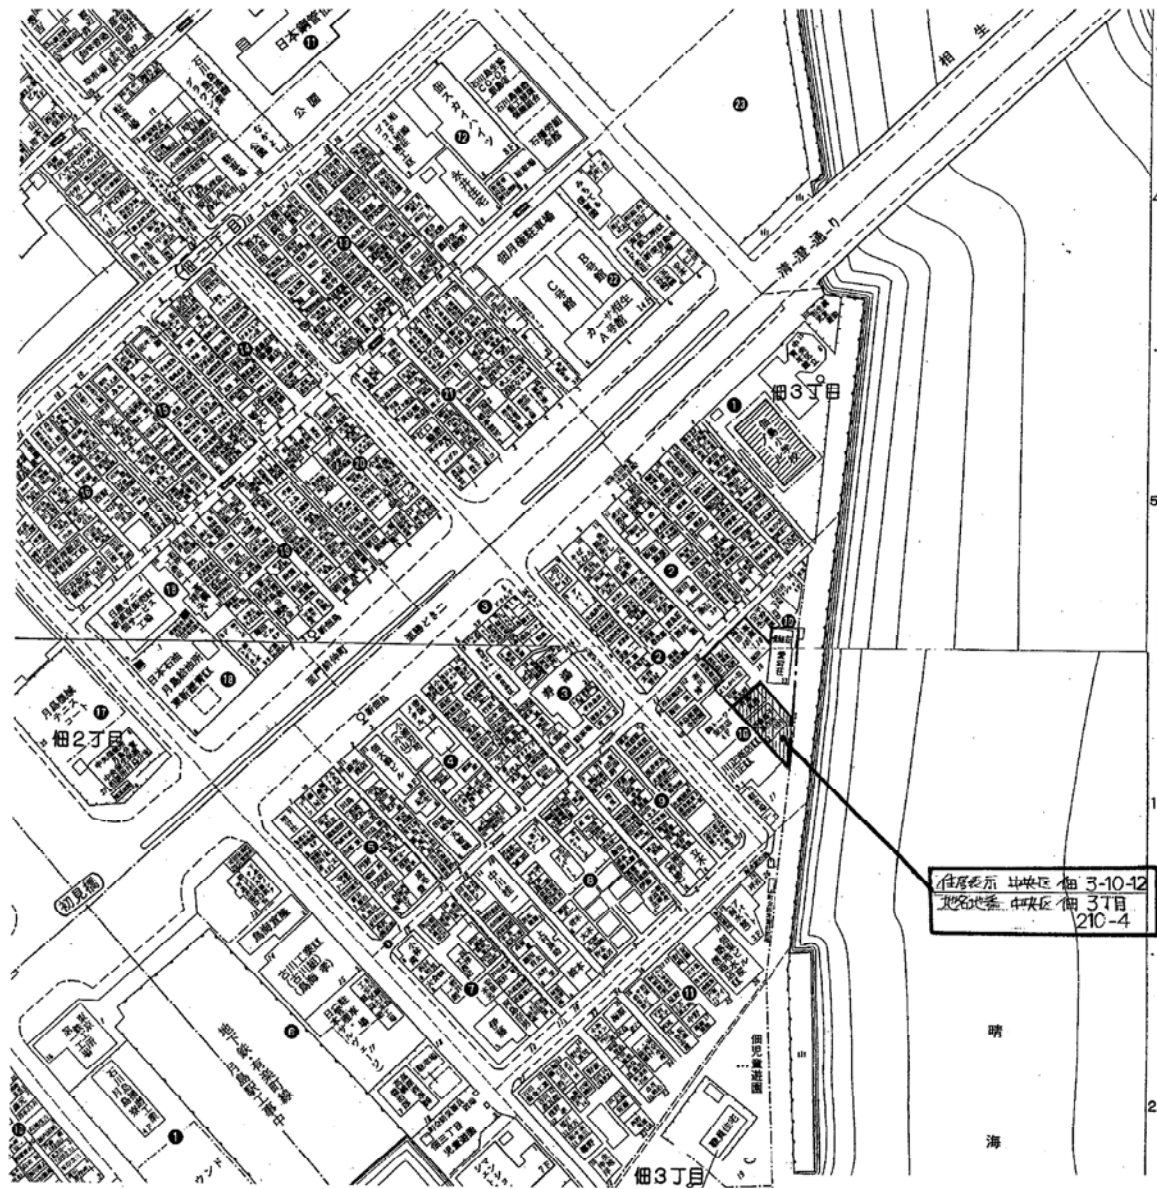

付近見取図 1/2500

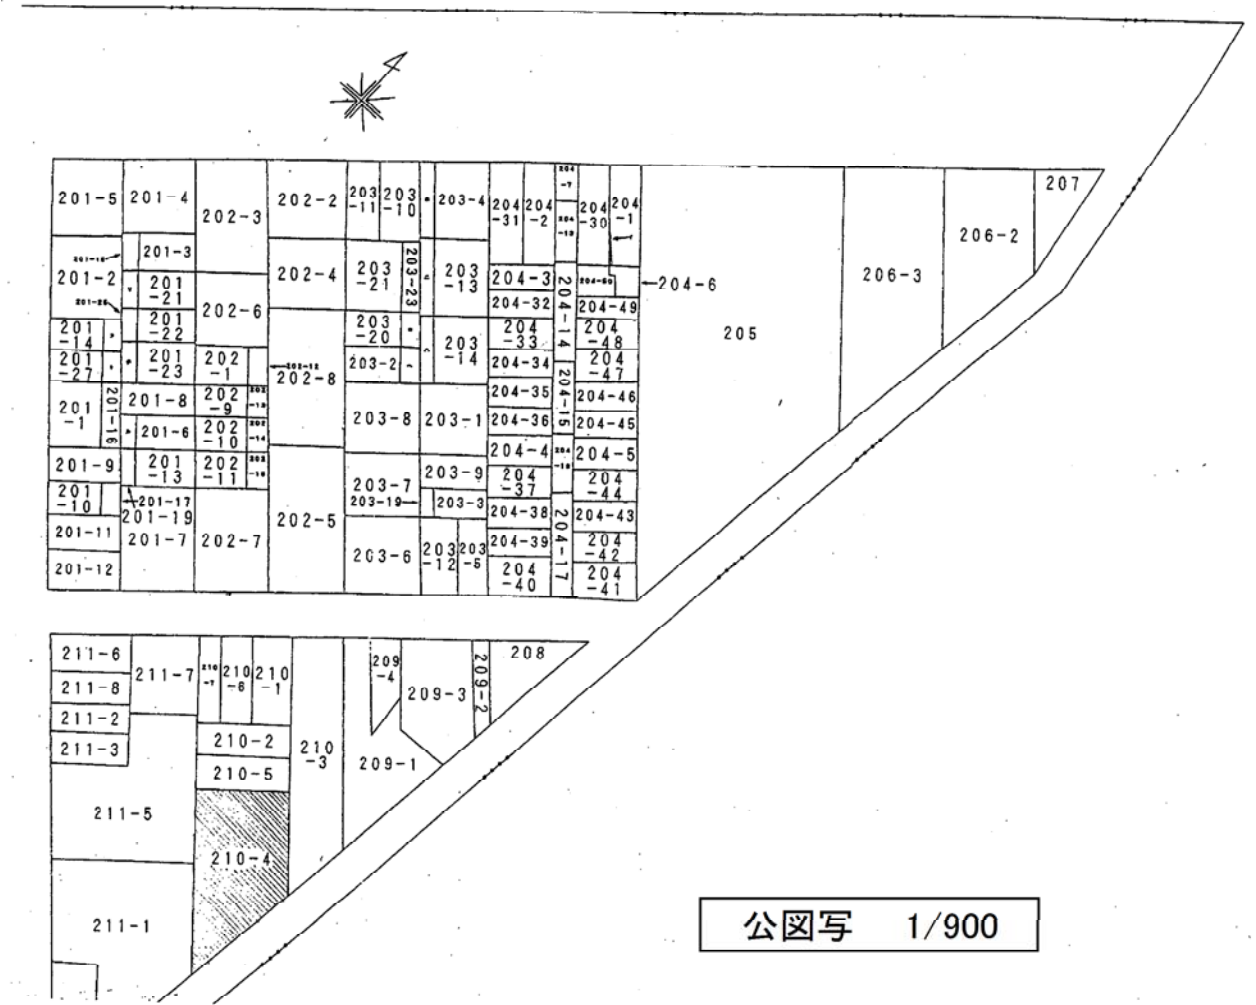

公図写 1/900

種 類	番号	概 要			構 造	管 理 者	用地の帰属	適 用
		幅員・寸法	延 長	面 積				
9 公共施設 の整備 計画	新設及び 付け替え	地区施設	2.7	31	83.7	アスファルト 舗装	民間	
	廃止	建築基準法 第42条2項 道路	4.0	20	80	アスファルト 舗装	民間	
10	その他の施設							