


# 開 発 登 録 簿

開 発 登 録 簿 調 書			
開 発 許 可 番 号	12年 6月 14日      開発行為許可第 4 号		
開発区域に含まれる 地 域 の 名 称	佃=丁目203番1外13筆	開発区域の 面 積	908.8 m <sup>2</sup>
開発許可を受けた者 の住所及び氏名  (工事施行者の住所 及 び 氏 名)	中央区佃=丁目11-6-205 奥田昌吾 <sup>TEL</sup>  (中央区佃=丁目2-1-2      TEL ) (株)木村工務店		
予定建築物の用途	自己用住宅	検査済証発行年月日	昭和12年7月10日
		工事完了公告年月日	昭和12年7月17日
法第41条第1項の規 定による制限の内容	敷地面積に対する 建築面積の割合	高            さ	壁面の位置
許可に基づく地位の 承                    継	TEL		
変 更 事 項			
備                    考			

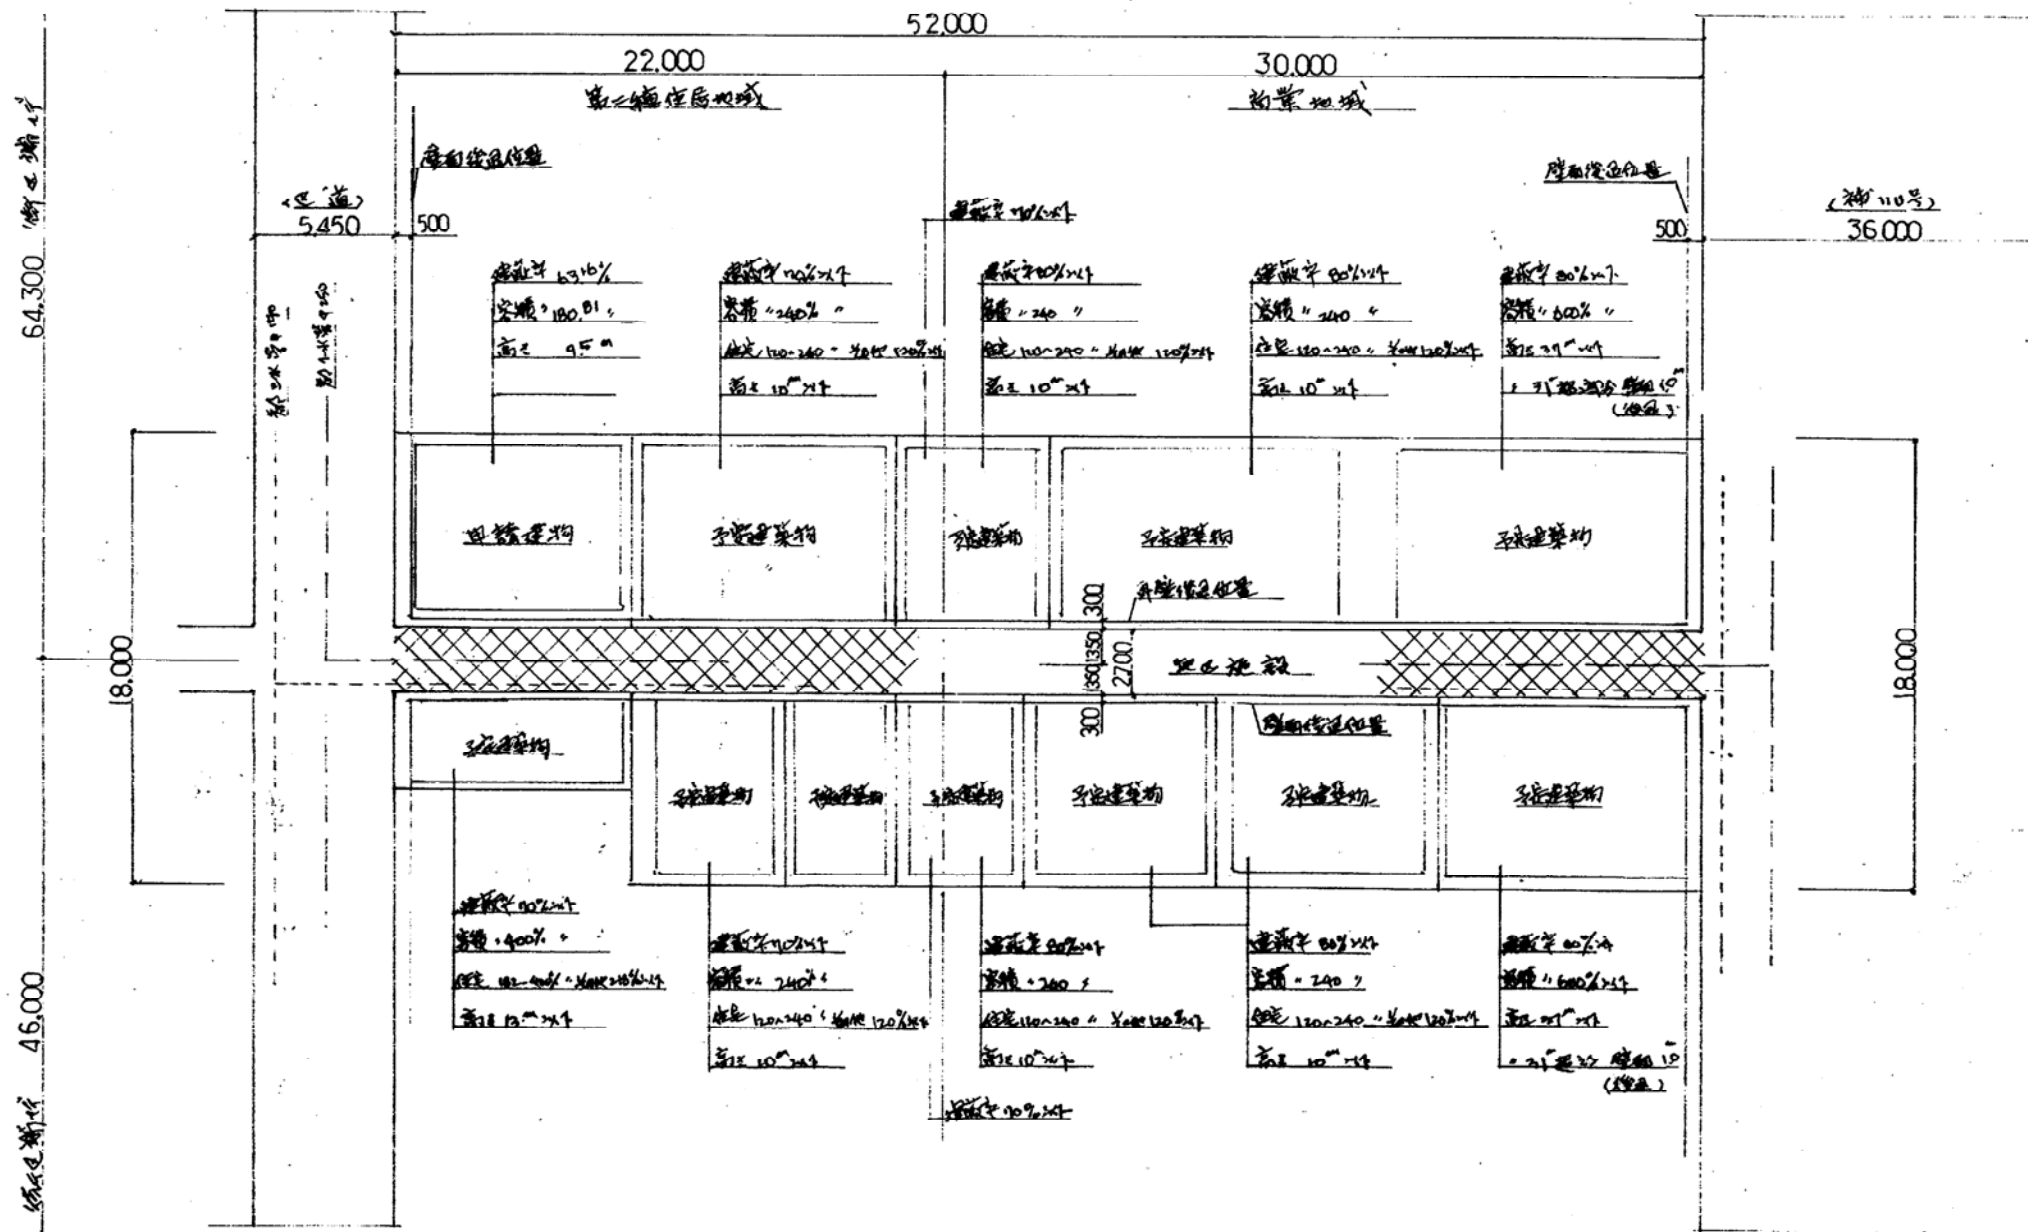


64.300 街道路幅

46.000 街道路幅

土地利用計画図 1/300

特記

予定建築 耐火建築物に於  
 二区画に於ける敷地の建築率に法第57-2条の  
 規定に準じ、適合法第66条の2

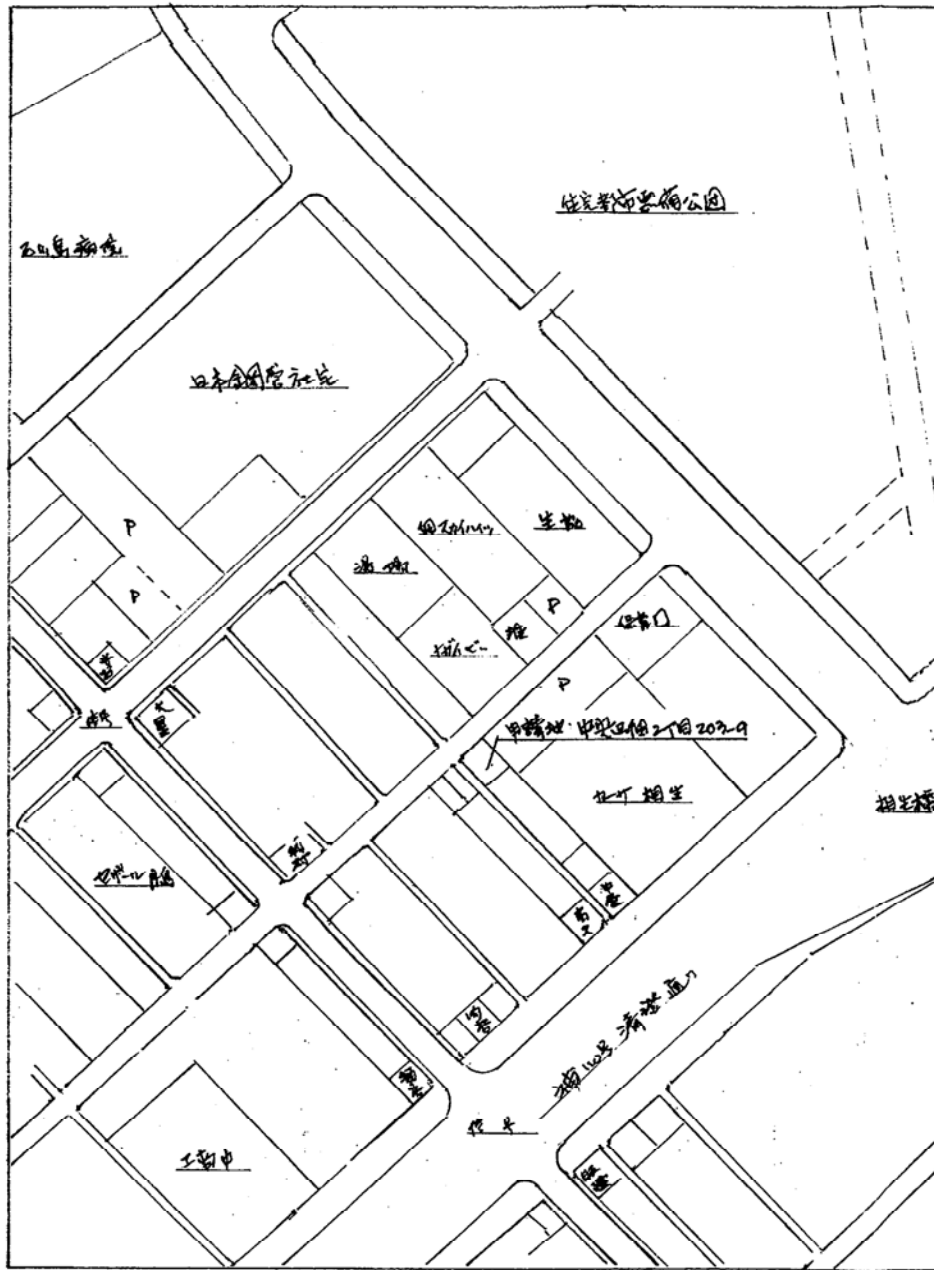

位置図 1/1720

203-9	203-10	203-4	203-1		
203-15	203-11		203-14	203-12	203-2
203-8	203-7	203-4	203-5	203-13	

203-8 土地は新築に除く

公図写 1/600

申請地	
住所表示	中央区旧2丁目 22-10
地籍地番	中央区旧2丁目 203-9

新築説明書 公共施設

種別	番号	概要			構造	管理者	用地の帰属	備考
		幅員・寸法	延長	面積				
公共施設の新築及び付与等	地也施設	m 2.7	m 52.0	m <sup>2</sup> 140.4	2220x鋪設	民間		
	建築基準法第11条第2項道路	m 4.0	m 52.0	m <sup>2</sup> 208.0	2220x鋪設	民間		
その他の施設								