
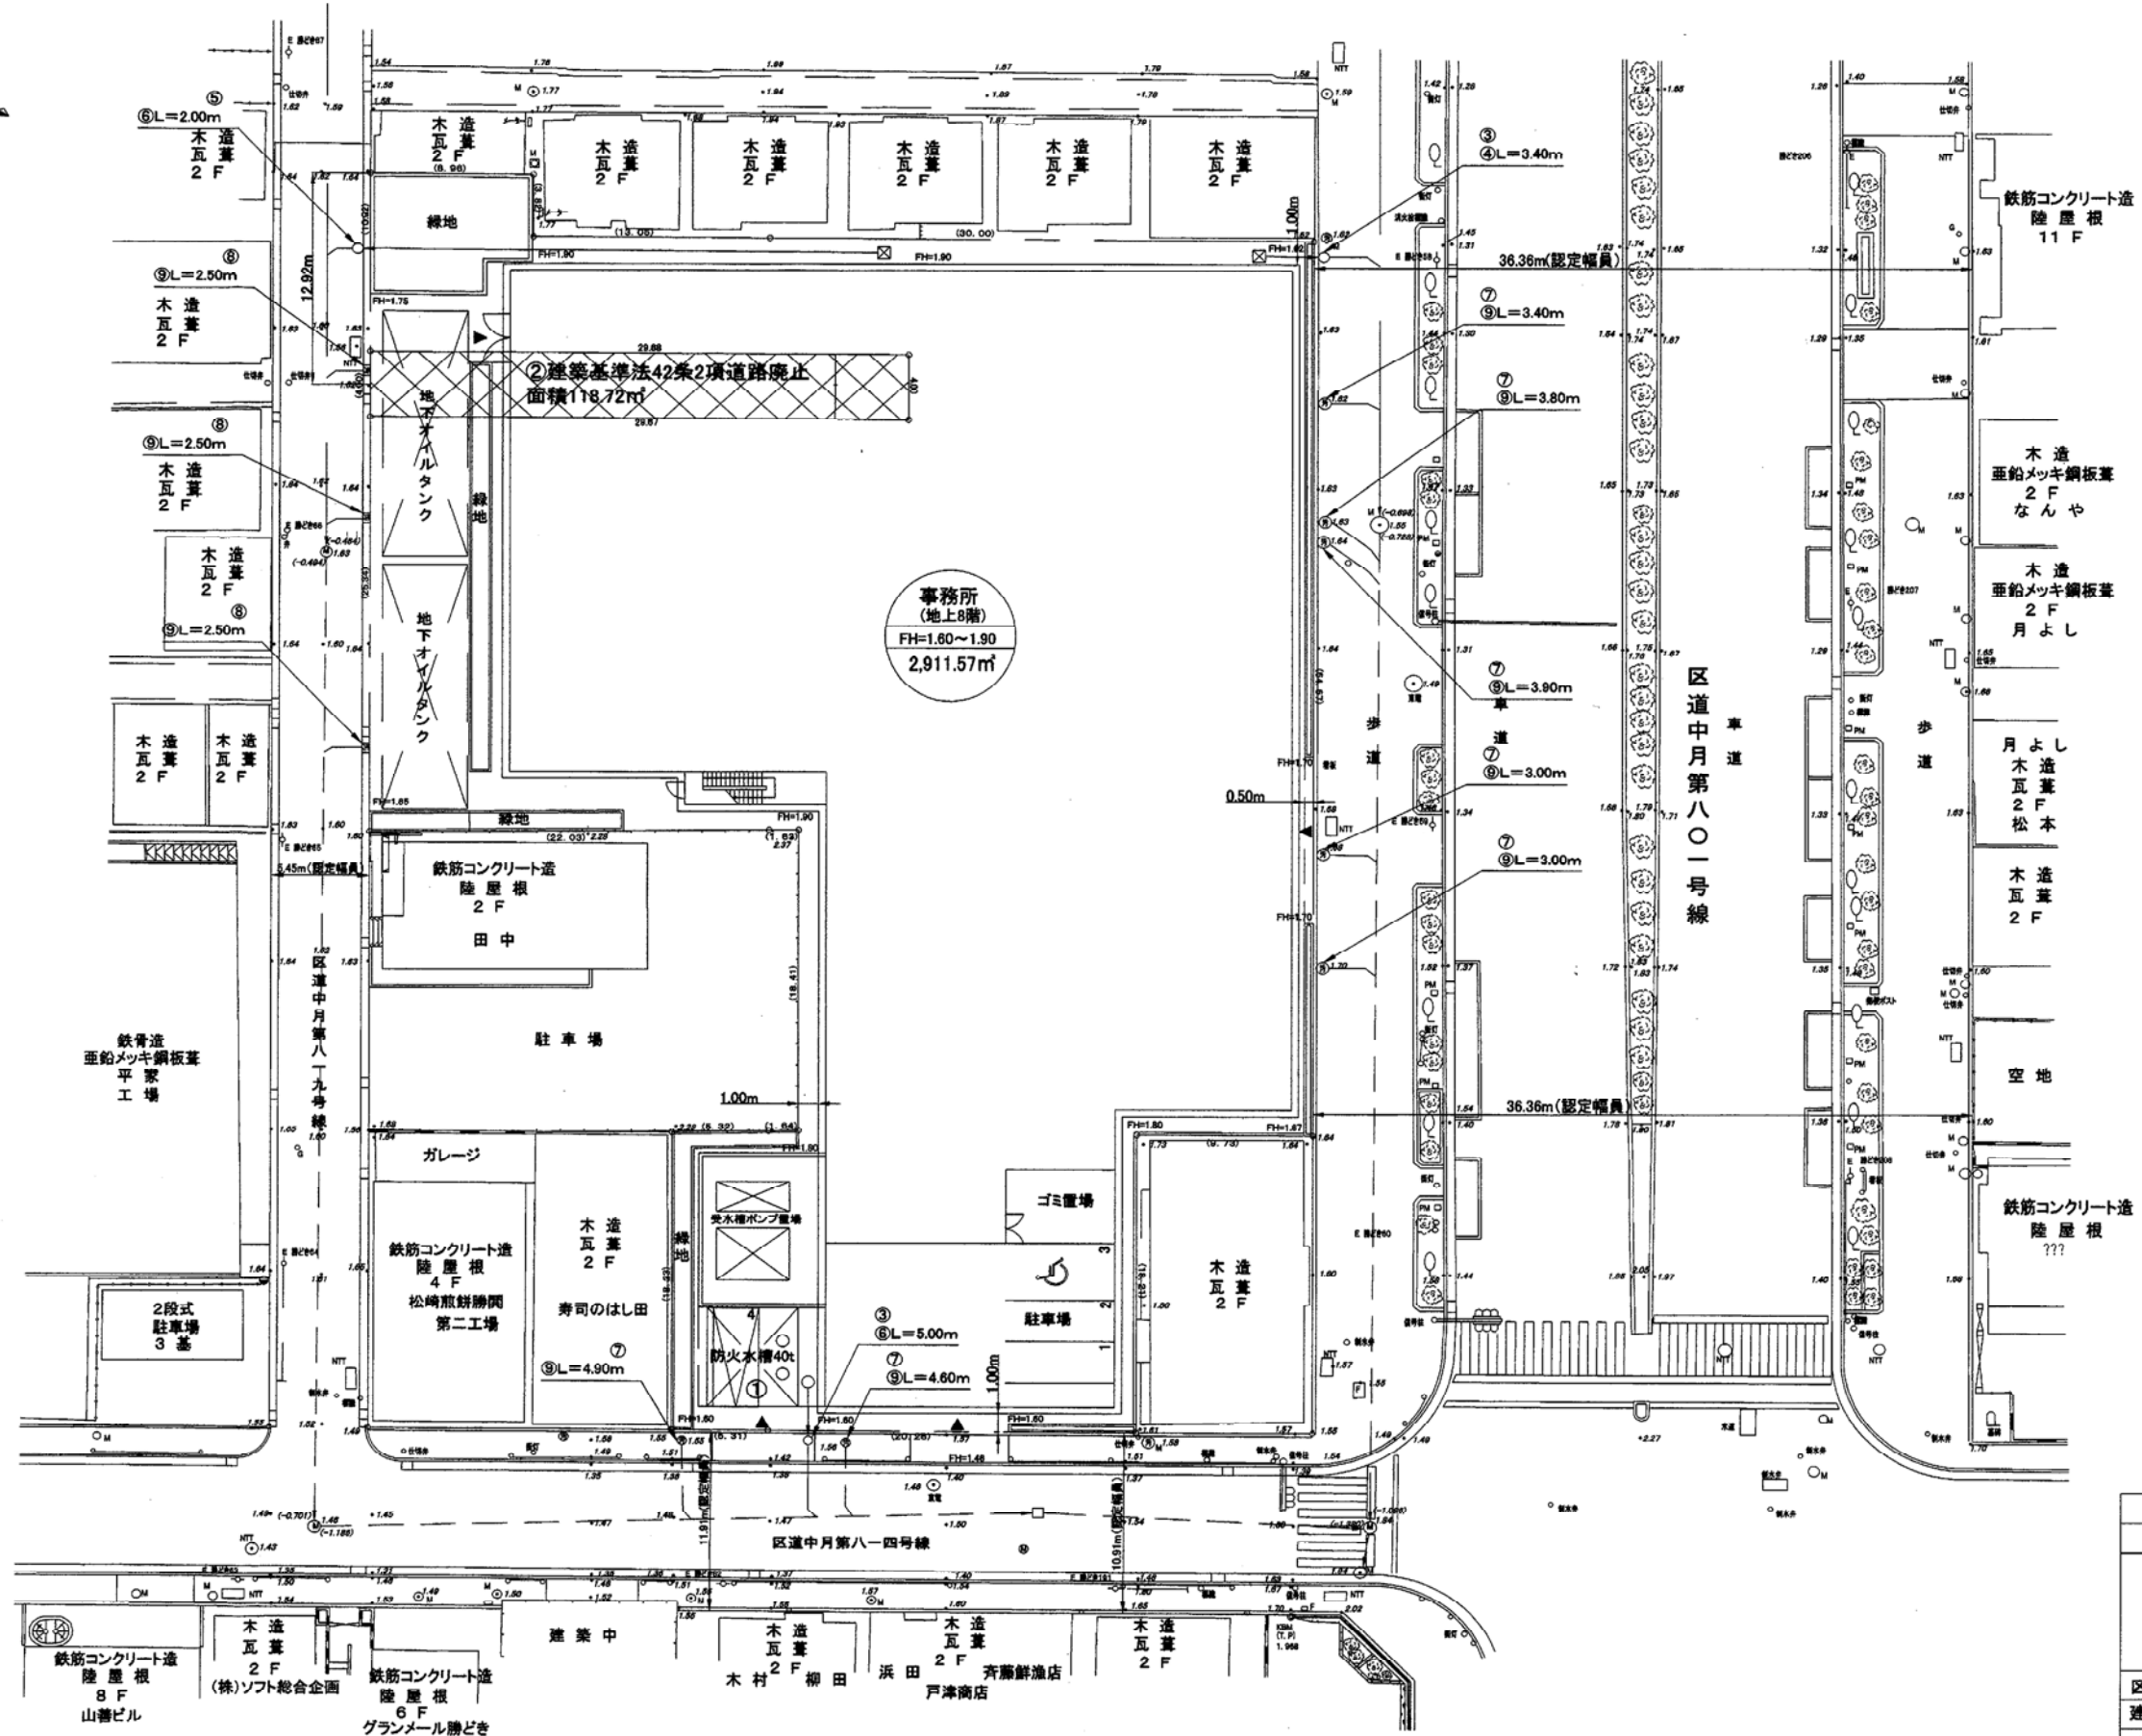


開 発 登 録 簿

開 発 登 録 簿 調 書			
開 発 許 可 番 号	平成12年 9 月 8 日		開 発 行 為 許 可 第 6 号
開 発 区 域 に 含 ま れ る 地 域 の 名 称	中央区勝どき三丁目802番、803番、 804番1～同番4、805番1～同番3 806番1、807番、812番、813番、814番 815番、816番1、同番2、817番	開 発 区 域 の 面 積	2,911.57㎡
開 発 許 可 を 受 け た 者 の 住 所 及 び 氏 名 (工 事 施 行 者 の 住 所) (及 び 氏 名)	東京都新宿区西新宿二丁目4番1号 TEL 住友不動産株式会社 03(3346)-8879 代表取締役 高島準司 (東京都港区赤坂一丁目3番8号 TEL) 鹿島建設株式会社東京支店 取締役 大神清 03(3534)-6701		
予 定 建 築 物 の 用 途	事 務 所	検 査 済 証 発 行 年 月 日	昭和42年11月13日
		工 事 完 了 公 告 年 月 日	昭和42年11月24日
法 第 41 条 第 1 項 の 規 定 に よ る 制 限 の 内 容	敷地面積に対する 建築面積の割合	高 さ	壁 面 の 位 置
許 可 に 基 づ く 地 位 の 承 継	TEL		
変 更 事 項			
備 考	代 理 人 東京都港区芝大門1丁目3番17号 株式会社 都市総合計画設計 TEL 代表取締役 佐々木克則 03(3434)7385		



東京都中央区勝どき三丁目 804番1外

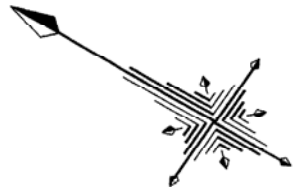

土地利用計画図 1/400

凡例

開発区域	-----
仮水埠点	□ TBM
予定建築物 計画高さ 建築敷地面積	事務所 (地上8階) FH=1.60~1.90 2,911.57㎡
区道	———
建法第42条2項道路廃止	XXXXX
緑地	■
防火水槽(40t)	⊗
宅内雨水樹	⊗
宅内汚水樹	○
既設汚水公設樹	⊙ 二重

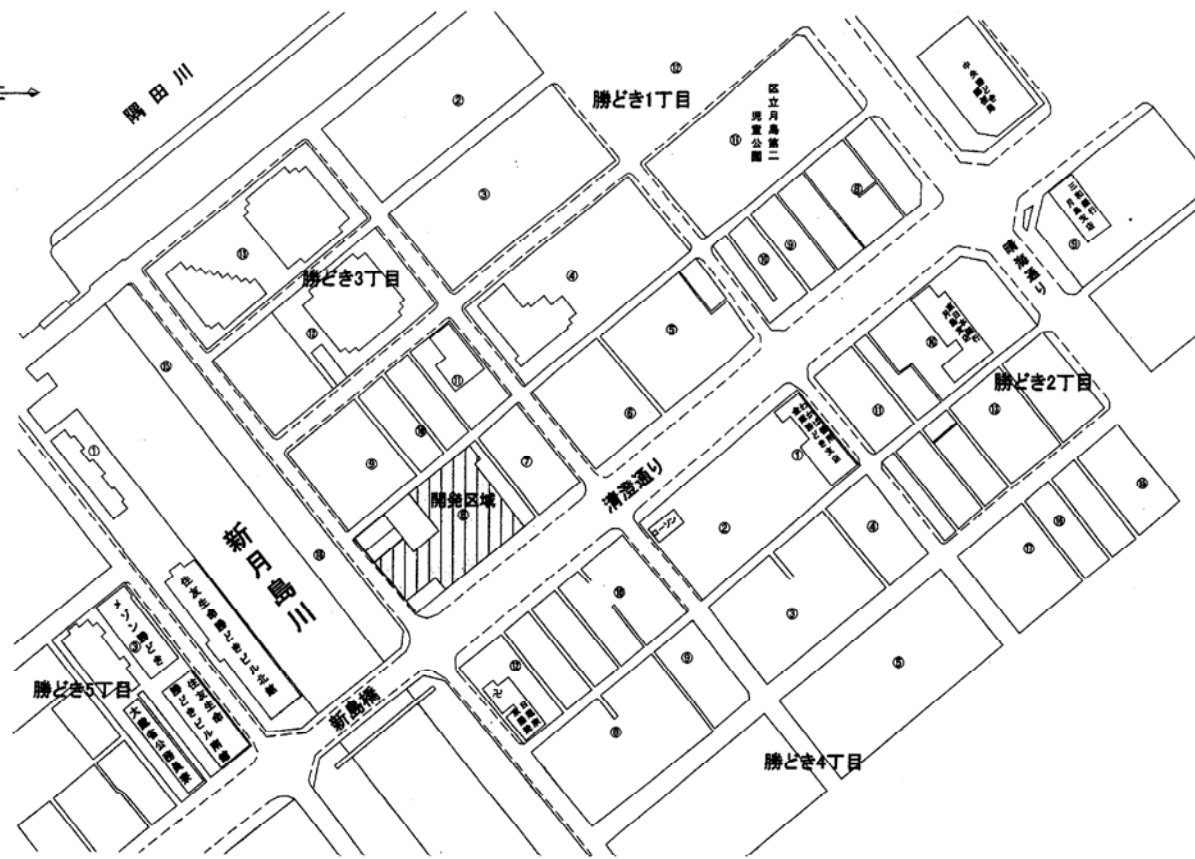
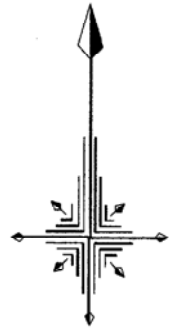


付近見取図 1/4000

開発区域内 公共施設の管理者等に関する一覧表

種別	番号	概要		構造	管理者	用地の帰属	摘要
		幅員・寸法	延長				
新設及び付け替え	①		40t	鉄筋コンクリート	土地所有者	土地所有者	
	②	4.00m	118.72m	アスファルト舗装	土地所有者	土地所有者	(私道) 建築基準法42条2項道路

種別	番号	概要		構造	管理者	用地の帰属	摘要
		幅員・寸法	延長				
新設	③	内径0.50m	2基		都・下水道局	中央区	
	④	内径0.15m	3.40m	VU(塩ビ管)	"	"	
	⑤	内径0.70m	1基		"	"	
	⑥	内径0.20m	7.00m	VU(塩ビ管)	"	"	
撤去	⑦	内径0.50m	3.40m	7基	"	"	
	⑧	内径0.30m	3基		"	"	
	⑨	内径0.15m	34.10m		"	"	

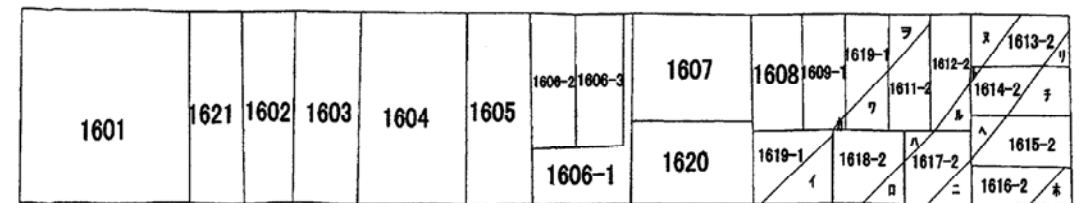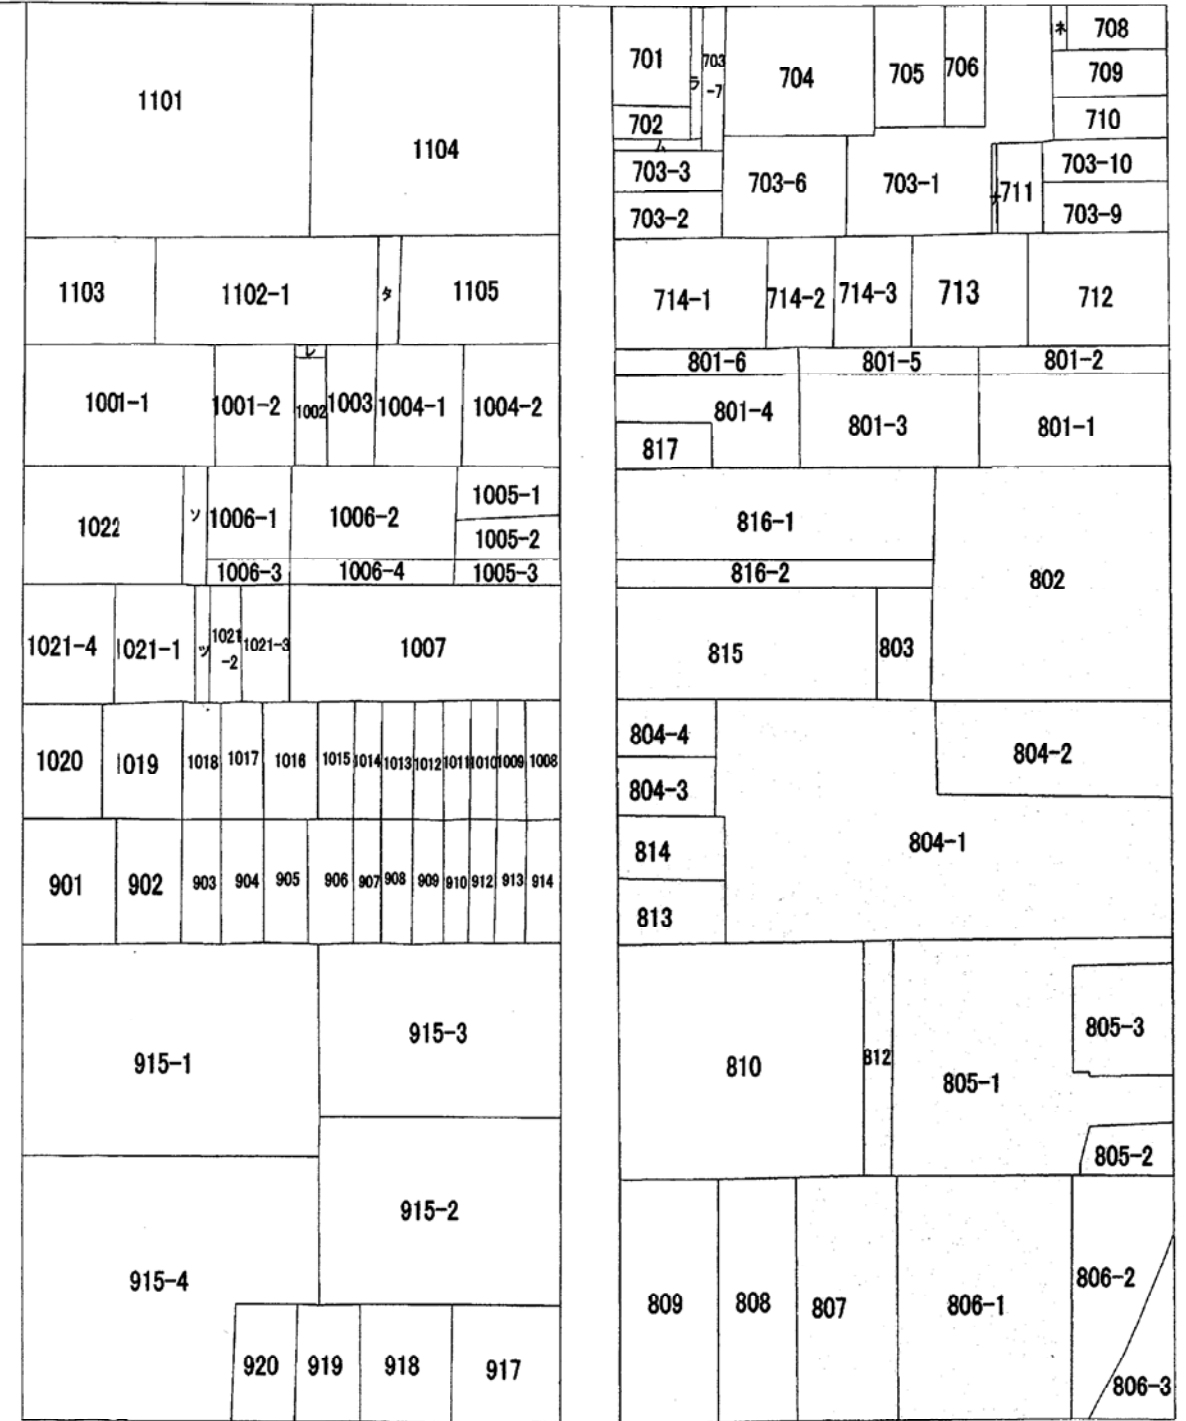

公図写 1/700