


開 発 登 録 簿

開 発 登 録 簿 調 書			
開 発 許 可 番 号	12年 10月 4日 開発行為許可第 7 号		
開発区域に含まれる 地 域 の 名 称	東京都中央区 月島3丁目1810番 1810番-1,-2 外27筆	開発区域の 面 積	945.98 m ²
開発許可を受けた者 の住所及び氏名 (工事施行者の住所) (及び氏名)	東京都中央区月島3-18-7 宮本英一 (江戸川区西之江3-39-21 (株)大和工務店 後藤和之)	TEL 03 3532-2679 TEL 03 3651-2414	
予定建築物の用途	住宅	検査済証発行年月日	昭和 2年10月25日
		工事完了公告年月日	昭和 2年11月6日
法第41条第1項の規定による制限の内容	敷地面積に対する 建築面積の割合	高 さ	壁面の位置
許可に基づく地位の 承 継	TEL		
変 更 事 項			
備 考			

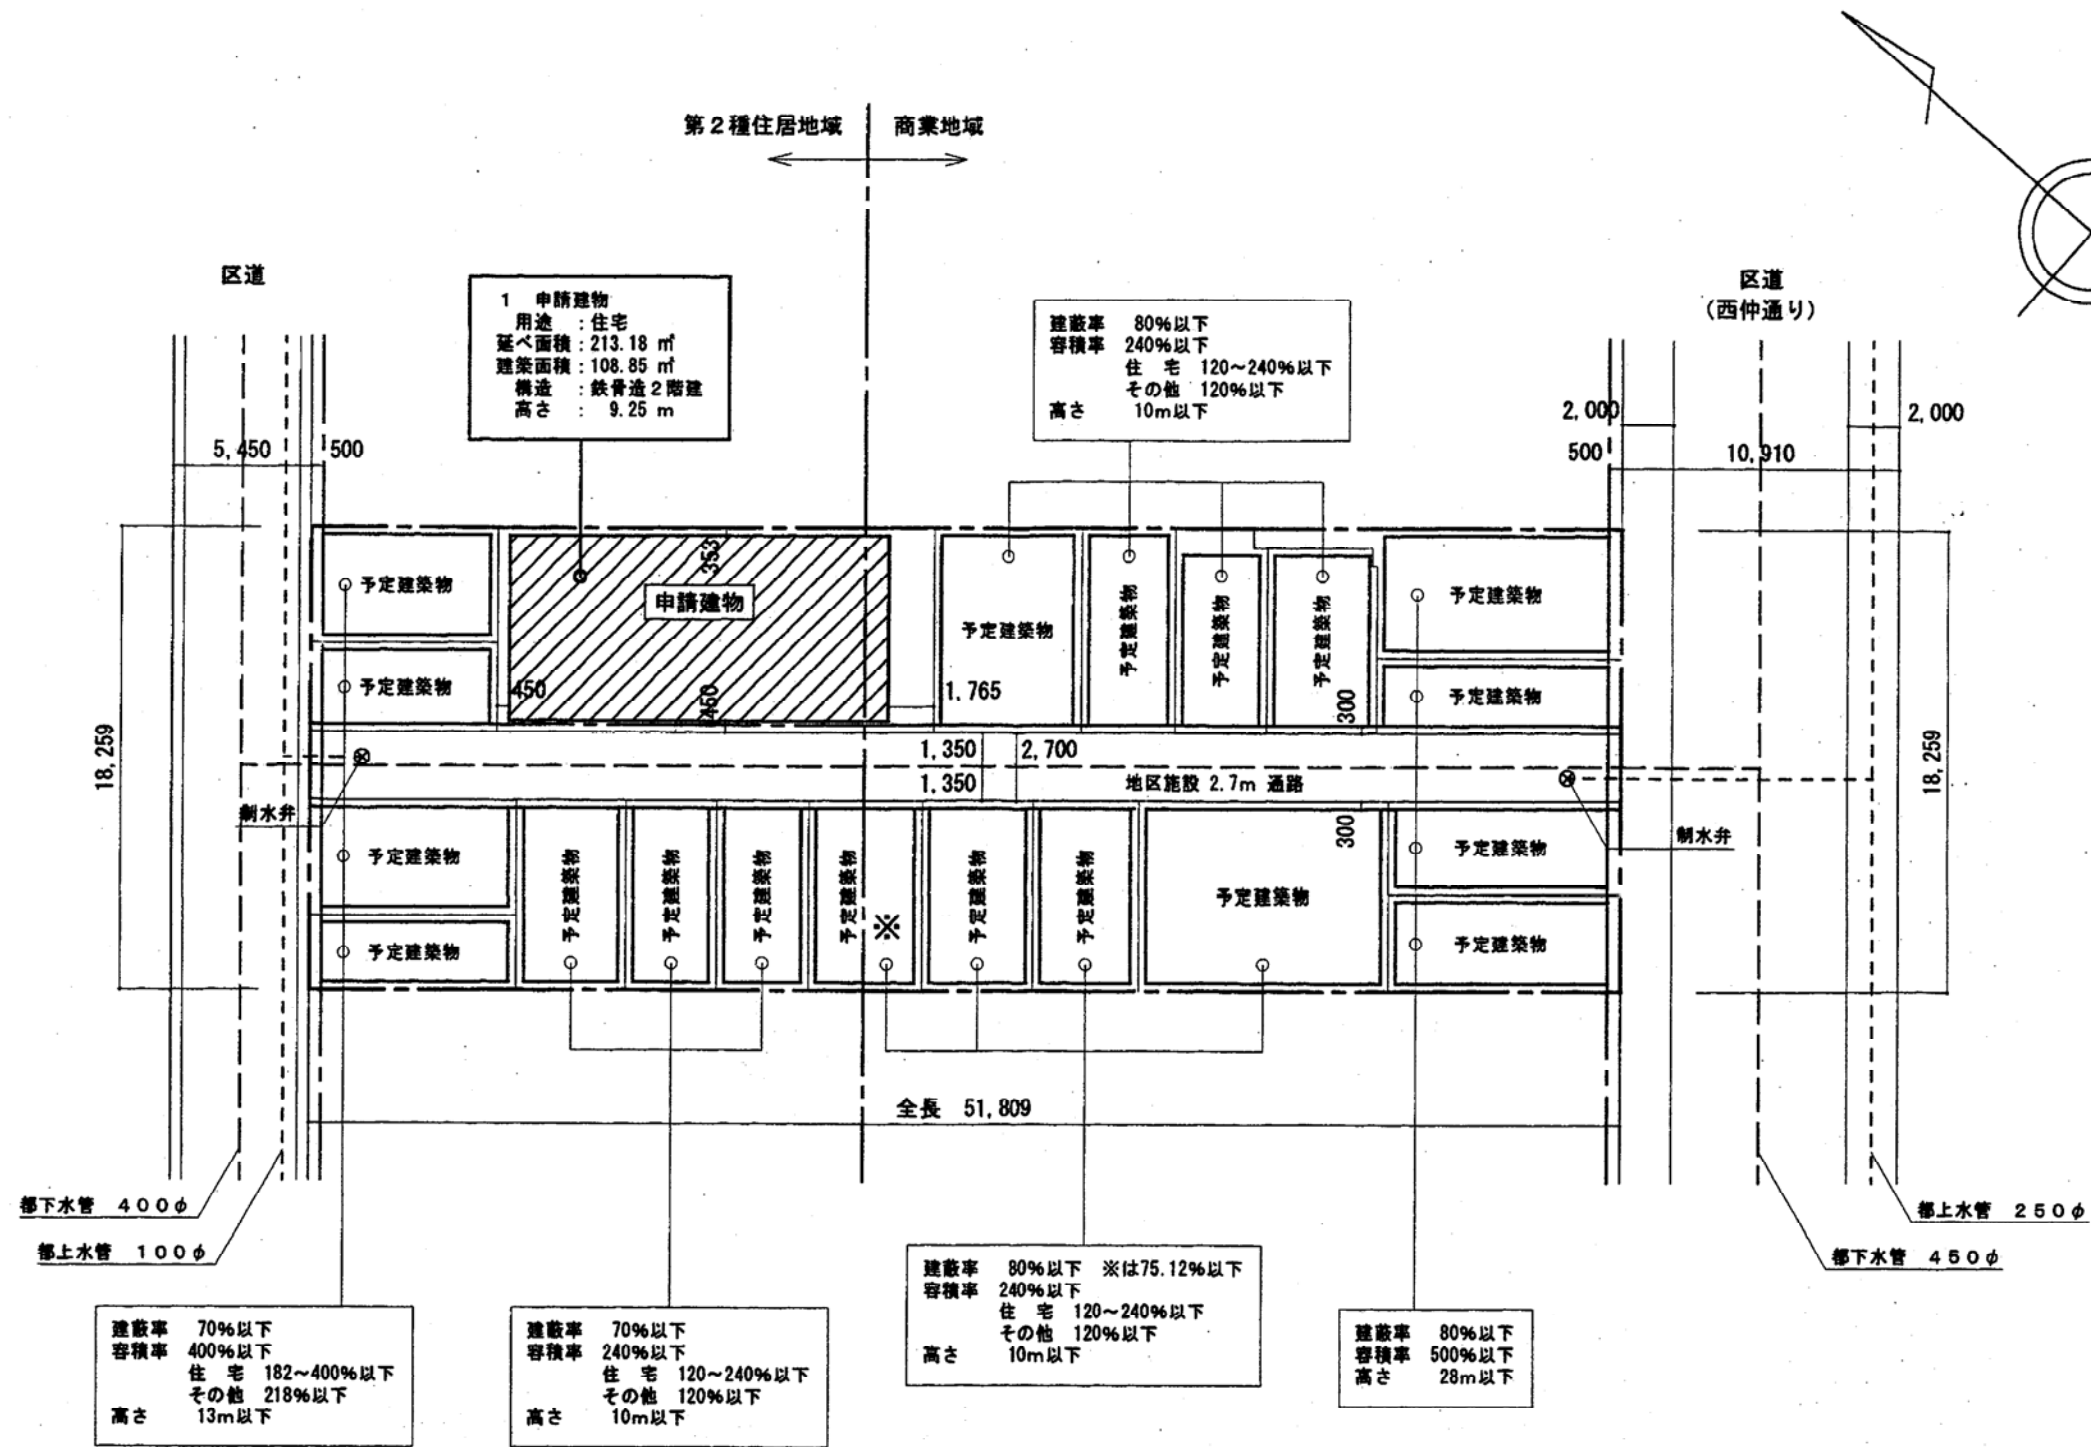

土地利用計画図 1/300

