


開 発 登 録 簿

開 発 登 録 簿 調 書			
開 発 許 可 番 号	平成12年 11 月 15 日		開発行為許可第 10 号
開発区域に含まれる 地 域 の 名 称	東京都中央区日本橋本町一丁目 1番地1 他 29筆	開発区域の 面 積	1,355.70 m ²
開発許可を受けた者 の住所及び氏名 (工事施行者の住所) (及び氏名)	東京都港区高輪三丁目24番18号 デューク・ヘッドクォーター株式会社 TEL 03-5421-3171 代表取締役 金 澤 幸 雄 (東京都中央区湊二丁目2番8号 TEL) 株式会社 北 野 組 東京支店 (03-3551-7851) 代表取締役 黒 木 柁 策		
予定建築物の用途	事 務 所	検査済証発行年月日	平成 昭和12年11月28日
		工事完了公告年月日	平成 昭和12年12月4日
法第41条第1項の規 定による制限の内容	敷地面積に対する 建築面積の割合	高 さ	壁面の位置
許可に基づく地位の 承 継	TEL		
変 更 事 項			
備 考			

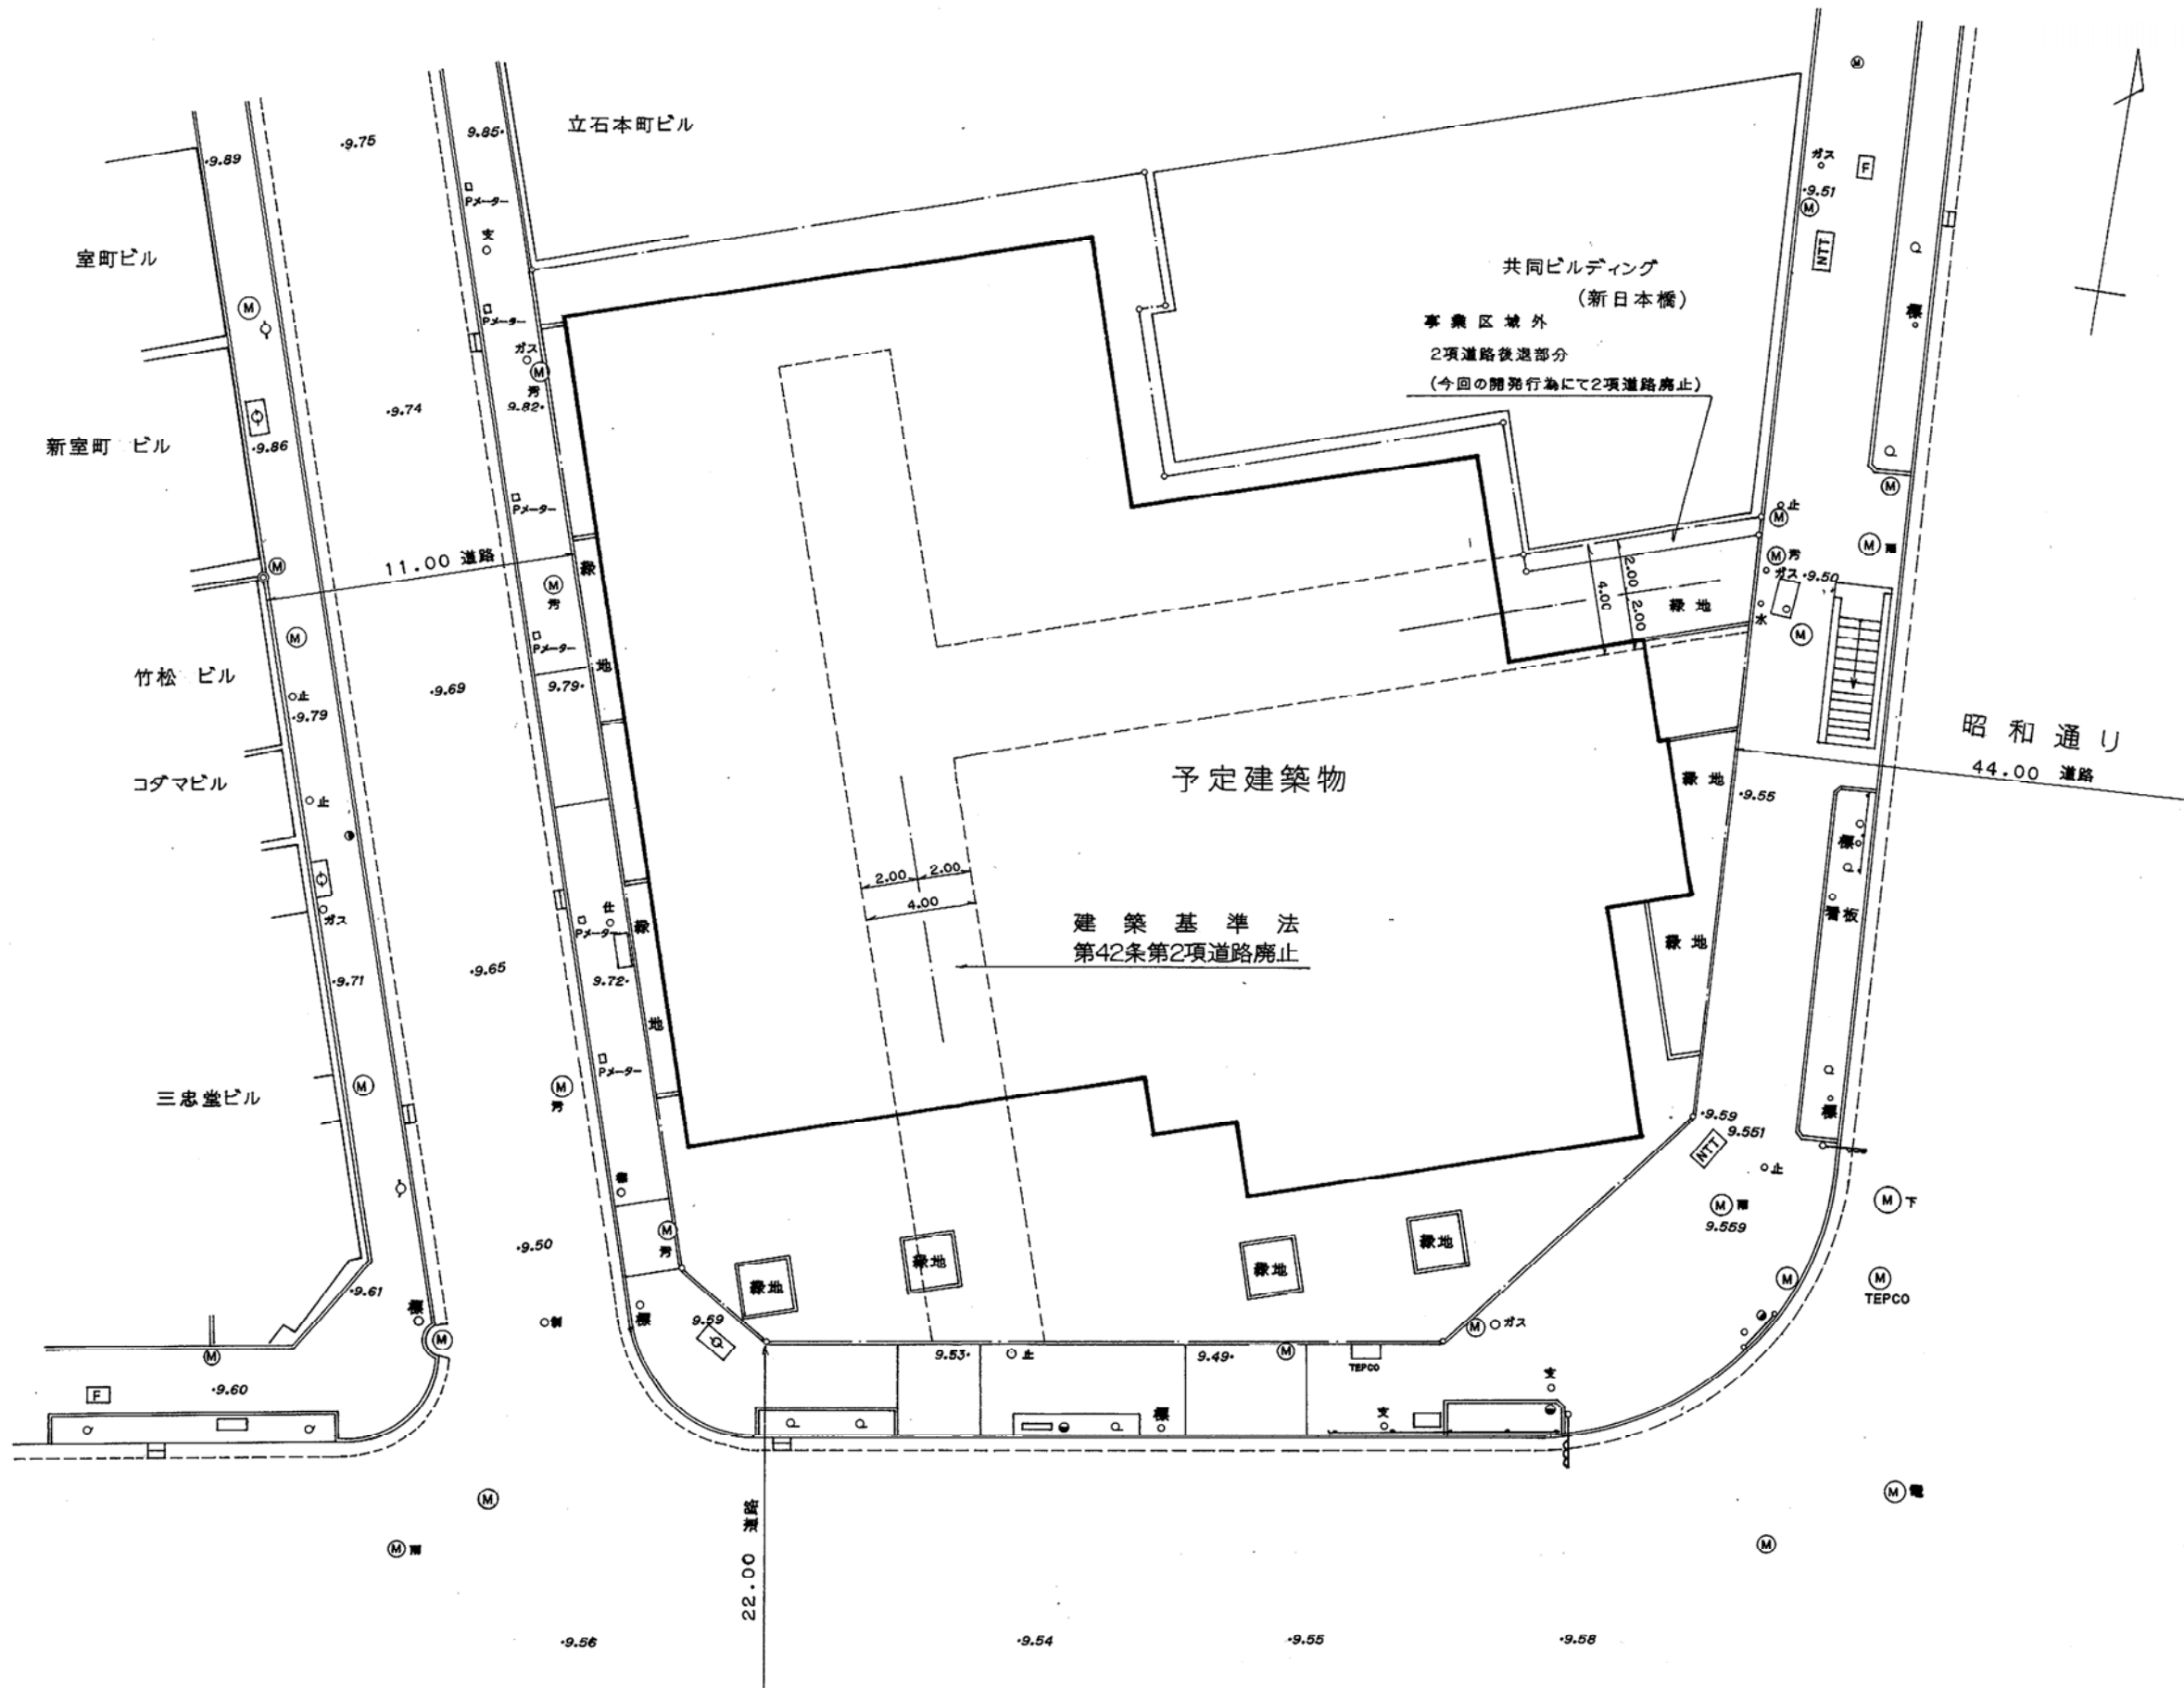

土地利用計画図 1/250

