


# 開 発 登 録 簿

開 発 登 録 簿 調 書			
開 発 許 可 番 号	平成13年 9月 27日      開発行為許可第 2 号		
開発区域に含まれる 地 域 の 名 称	鳥島二丁目1701番地3 外19筆	開発区域の 面 積	765.23
開発許可を受けた者 の住所及び氏名  (工事施行者の住所 及 び 氏 名)	相模原市東料野2-20-9      TEL 保坂 昌雄 ( 豊島区東池袋3-2-3      TEL (株)ヤマダ設計 山田 延正      03-5952-0801 )		
予定建築物の用途	自己用住宅	検査済証発行年月日	平成 年 月 日
		工事完了公告年月日	平成 年 月 日
法第41条第1項の規 定による制限の内容	敷地面積に対する 建築面積の割合	高 さ	壁面の位置
許可に基づく地位の 承 継	TEL		
変 更 事 項			
備 考			

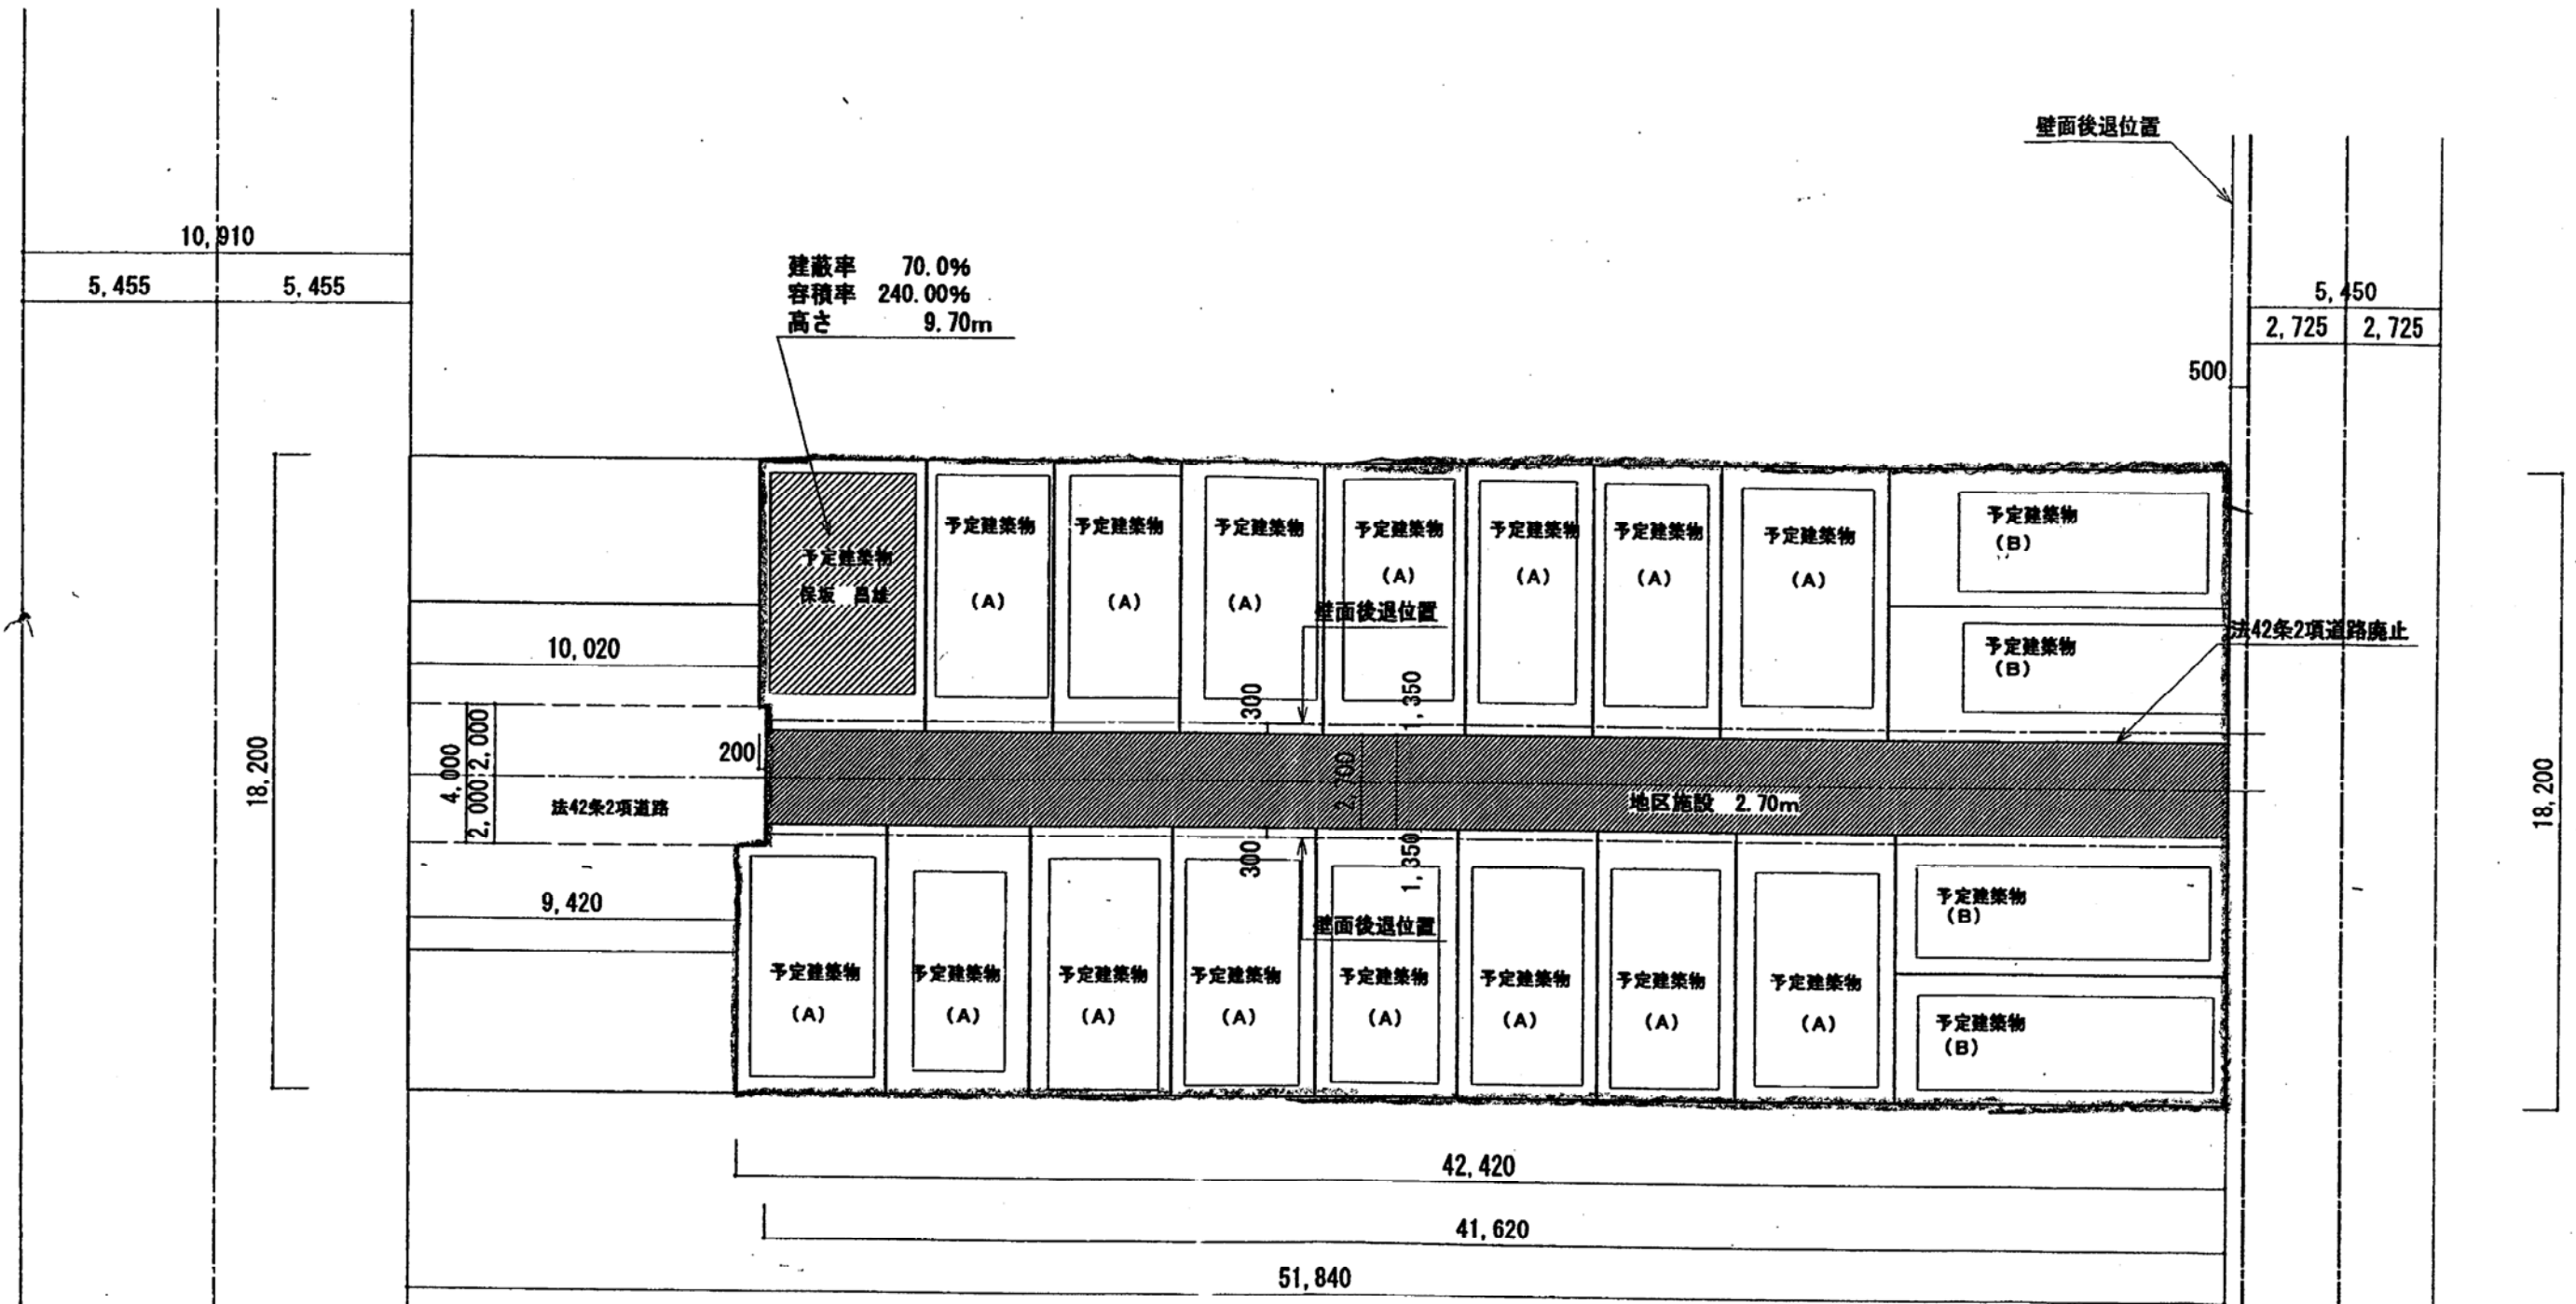

建蔽率 70.0%  
容積率 240.00%  
高さ 9.70m

- 凡例
- |  |   |             |
|--|---|-------------|
| <p>予定建築物 (A) 建蔽率70.00%以下<br/>容積率240.00%以下<br/>住宅120.0%~240.0%以下<br/>その他 120.0%以下 高さ10.0M以下</p> | <p>予定建築物 (B) 建蔽率70.00%以下<br/>容積率400.00%以下<br/>住宅182.0%~400.0%以下<br/>その他 高さ13.0M以下</p> | <p>開発区域</p> |
|--|---|-------------|

土地利用計画図 1/200



