



開 発 登 録 簿


開 発 登 録 簿 調 書			
開 発 許 可 番 号	2002年 2月 15日 第 5 号		
開 発 区 域 に 含 ま れ る 地 域 の 名 称	中央区東日本橋一丁目 121-2番地	開 発 区 域 の 面 積	802.83㎡
開 発 許 可 を 受 け た 者 の 住 所 及 び 氏 名 (工事施工者の住所 及 び 氏 名)	東京都千代田区九段北四丁目2番11号 TEL 株式会社 プロパスト 03-5276-3666 代表取締役 森 俊一		
予 定 建 築 物 の 用 途	集合住宅	調 査 済 証 発 行 年 月 日	H14年11月8日
		工 事 完 了 公 告 年 月 日	H14年11月18日
法第41条第1項の規定 による制限の内容	敷地面積に対する 建築面積の割合	高 さ	壁 面 の 位 置
許 可 に 基 づ く 地 位 の 承 継			
変 更 事 項			
備 考			

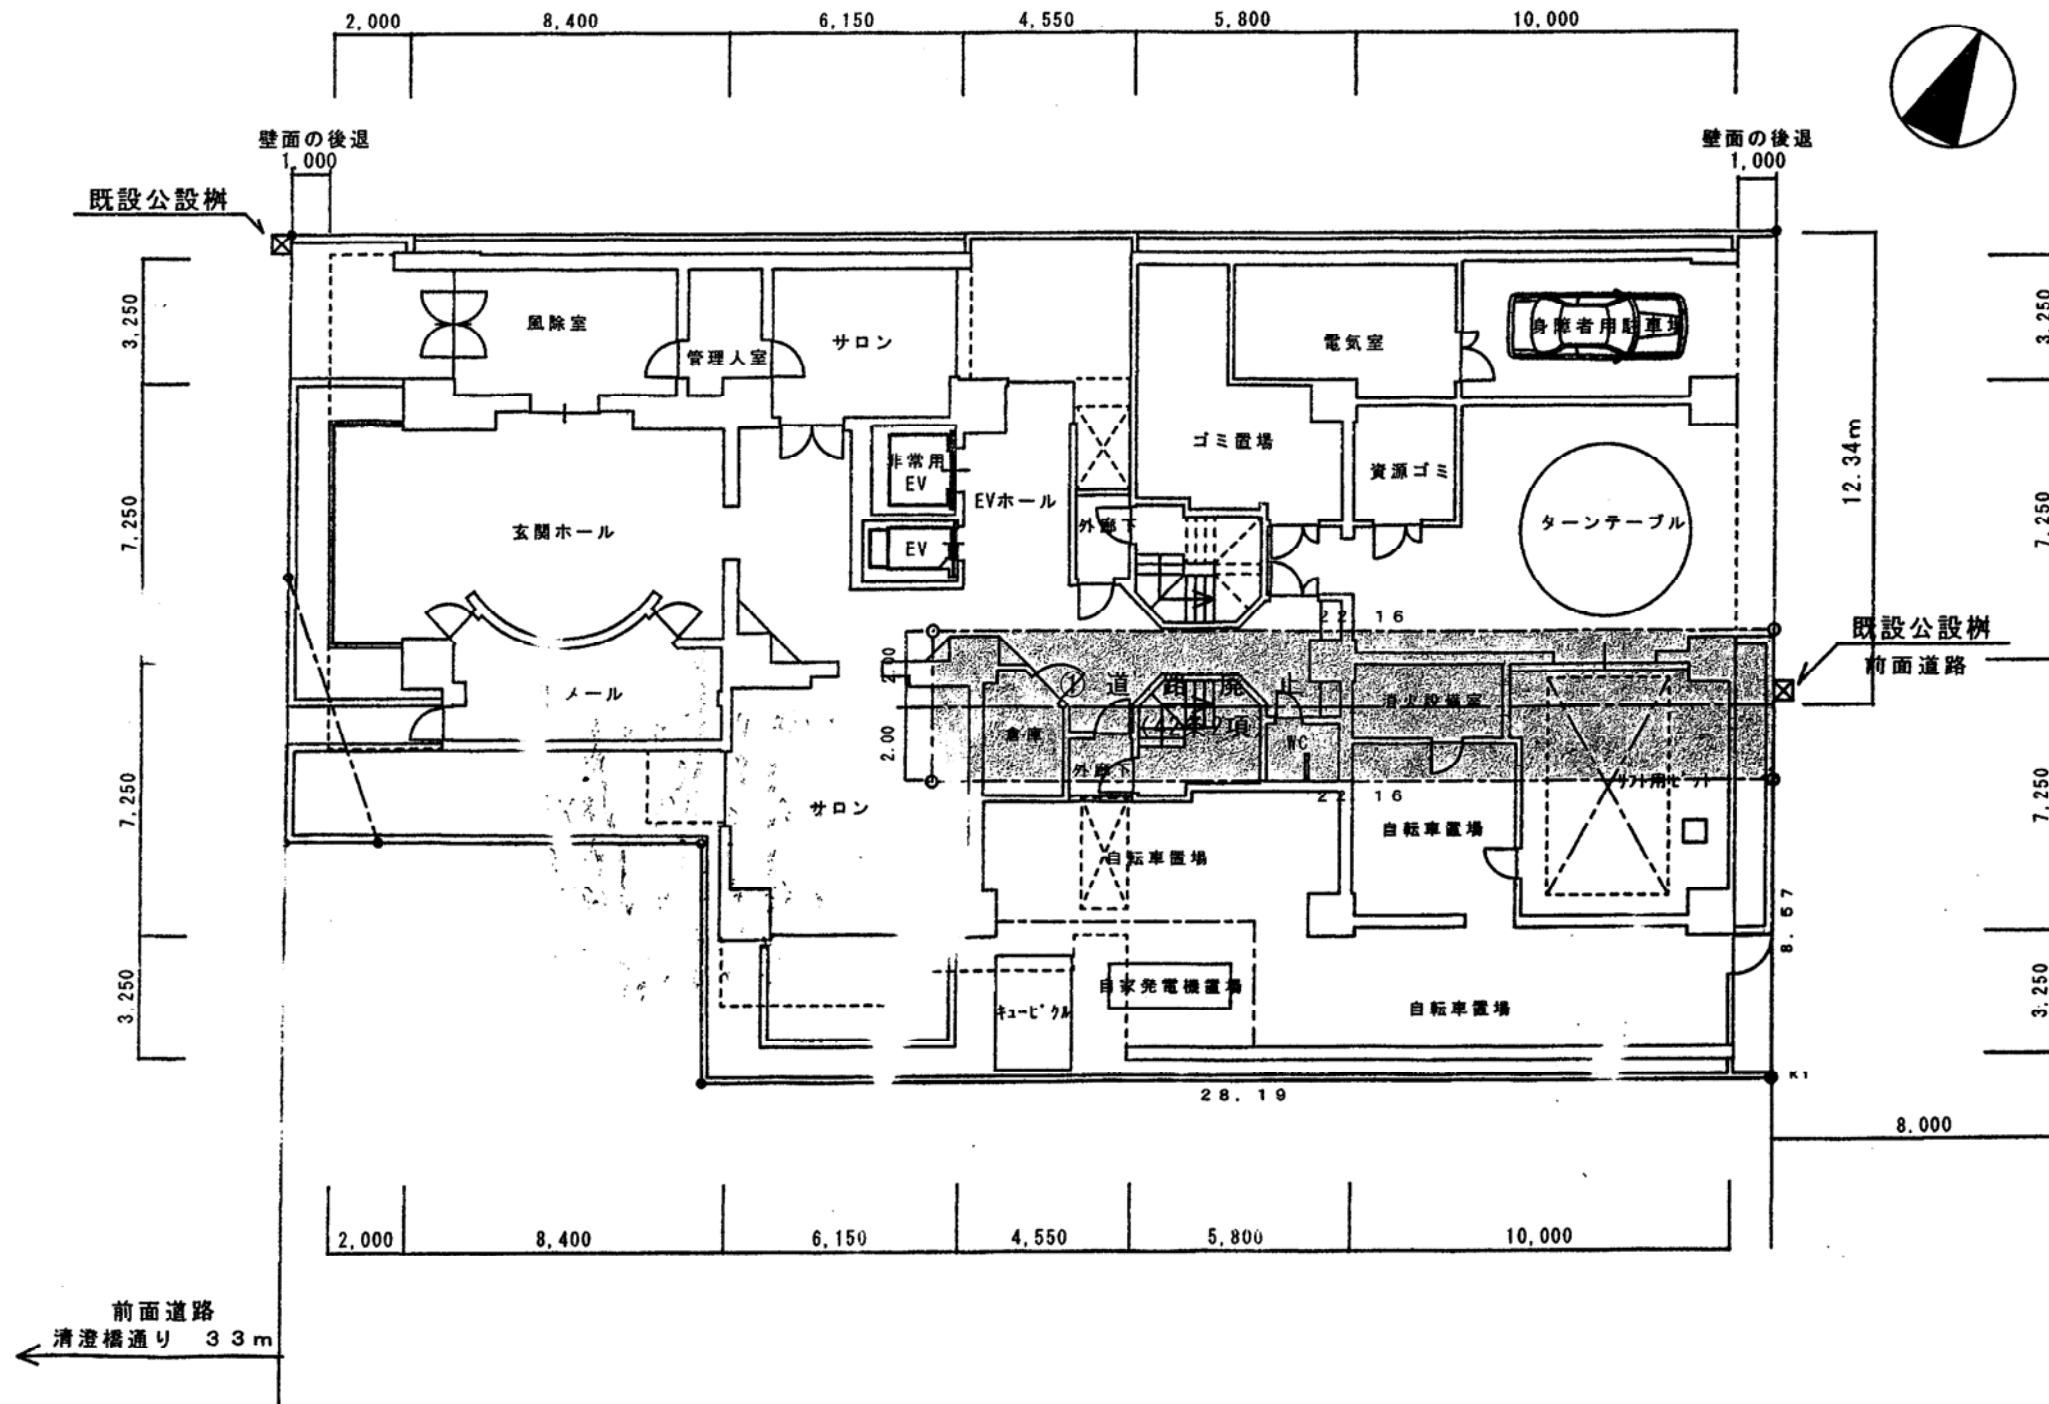

土地利用計画図 1/200

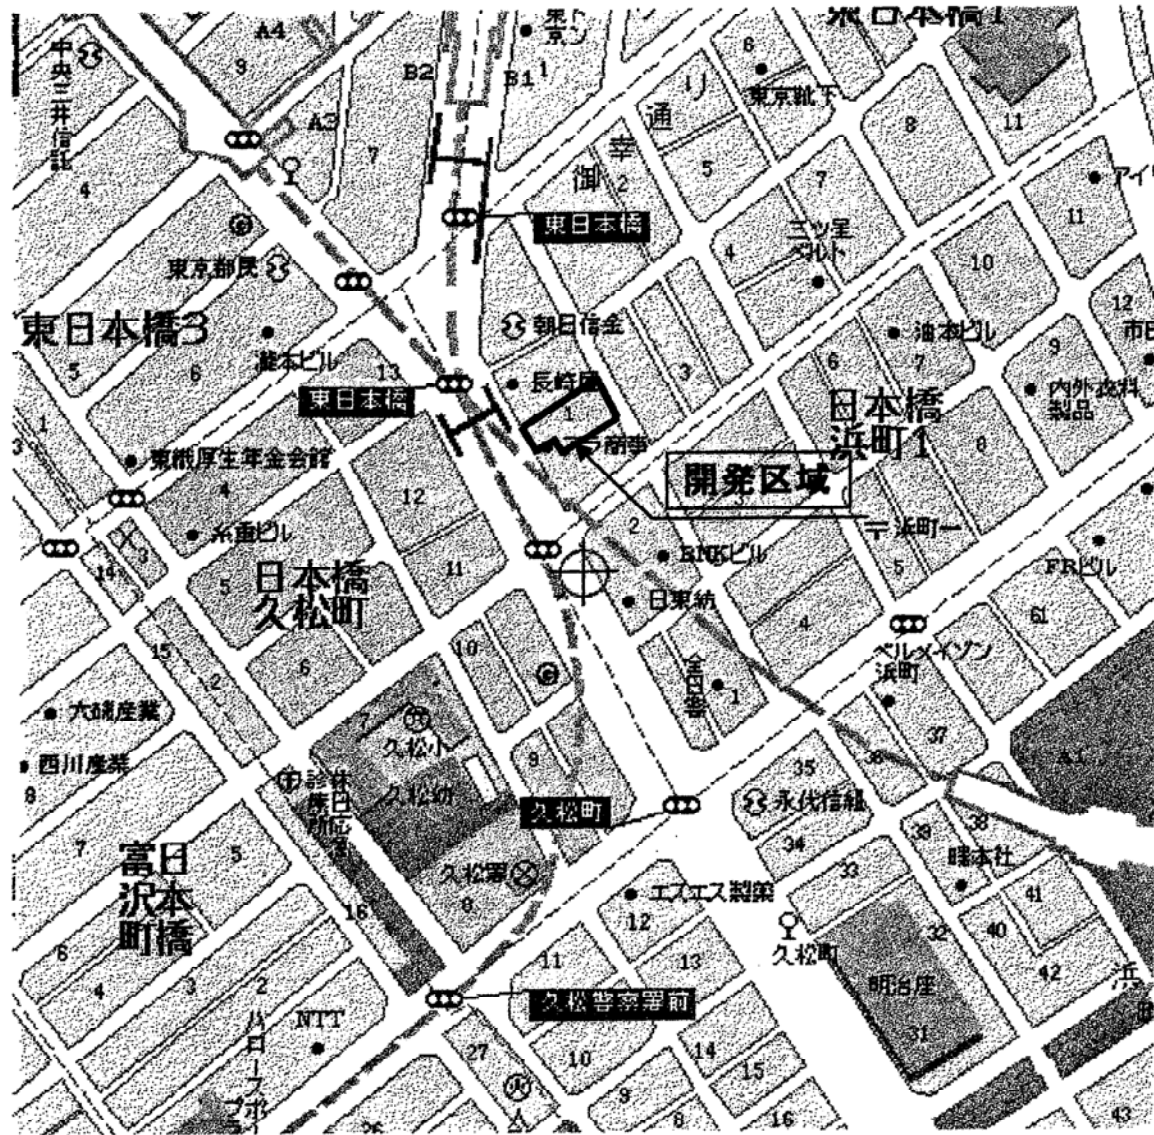

付近見取図 1/1000

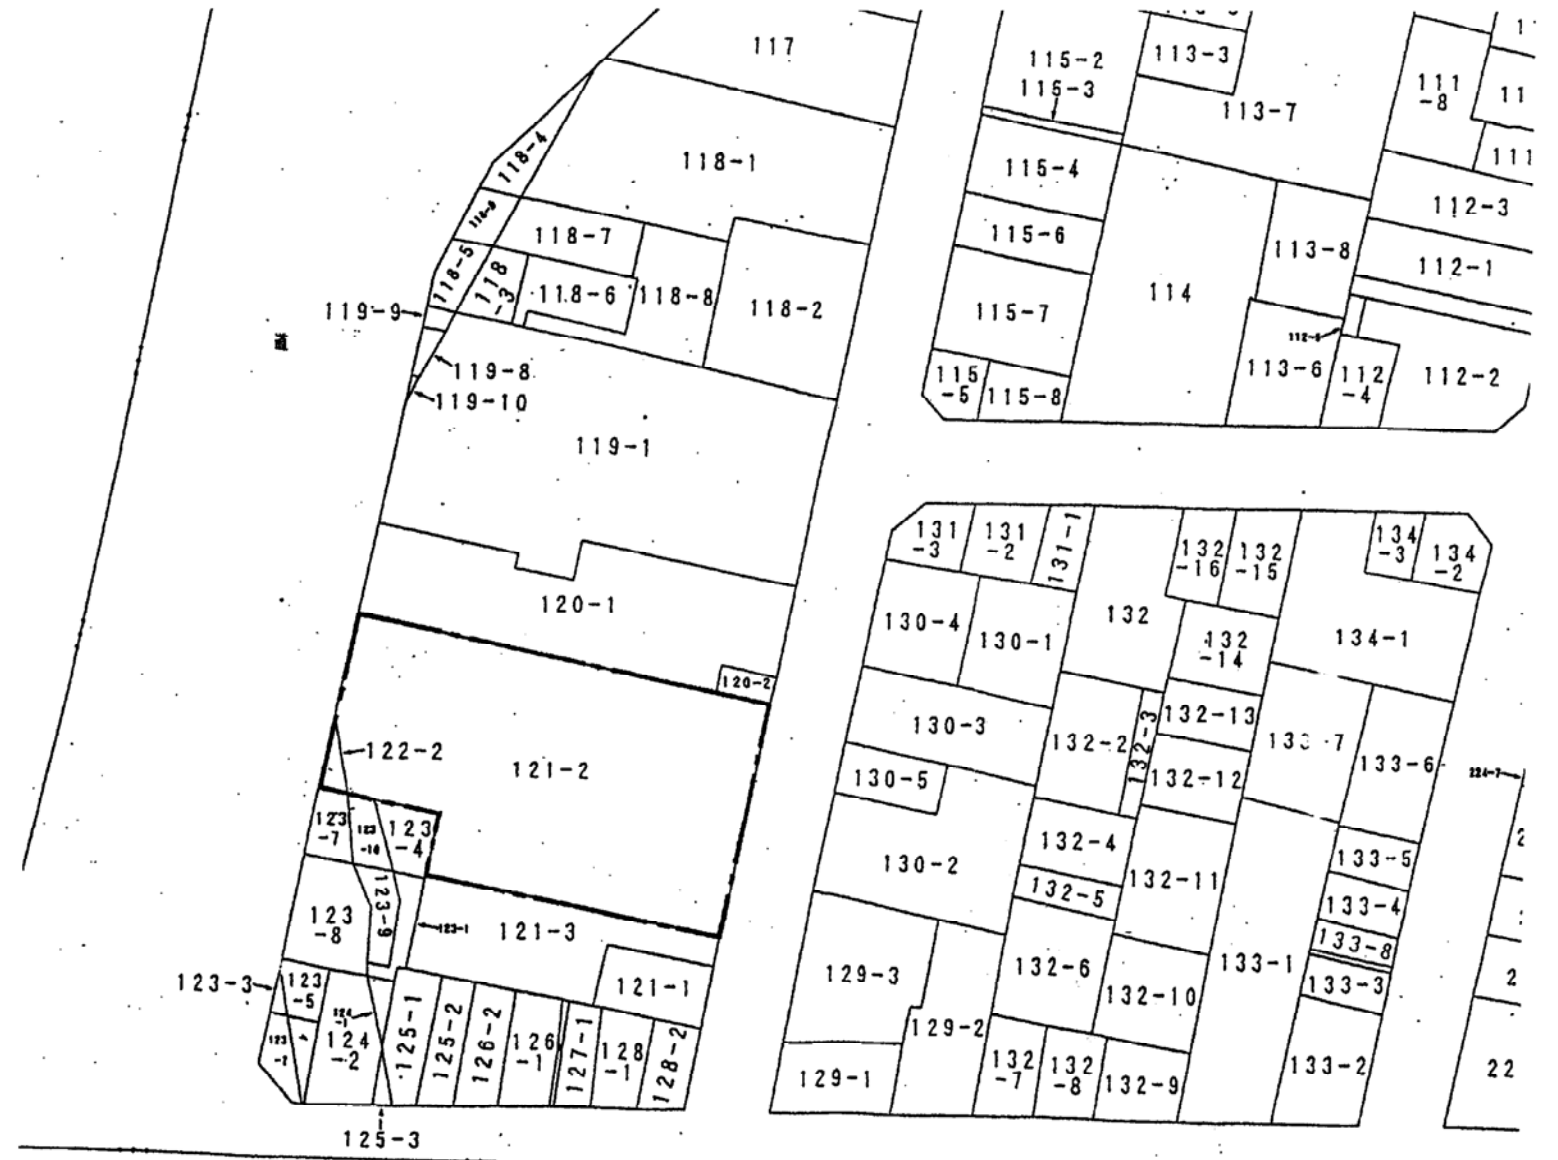

公図写 1/700

公共施設一覽表

種別	新設・付替 廃止の別	番号	概要			所有者	管理者	備考
			幅員・寸法	延長	面積			
道路	廃止	①	4.00m	22.16m	82.64㎡	事業者	事業者	4 2 条 2 項道路