



開 発 登 録 簿


開 発 登 録 簿 調 書			
開発許可番号	2002年9月24日 開発行為許可第 2 号		
開発区域に含まれる地域の名称	東京都中央区勝どき三丁目 515番外15筆	開発区域の面積	943.66㎡
開発許可を受けた者の住所及び氏名 工事施工者の住所及び氏名	東京都中央区勝どき三丁目5番10号 Tel.03-5547-5611 株式会社 柳澤商事 代表取締役 柳澤武志 柳澤 彰 <div style="text-align: right;">Tel</div>		
予定建築物の用途	事務所・住宅	検査済証発行年月日	平成14年10月11日
		工事完了広告年月日	平成14年10月21日
法第41条第1項の規定による制限の内容	敷地面積に対する建築面積の割合	高 さ	壁面の位置
許可に基づく地位の承継	Tel		
変更事項			
備考			

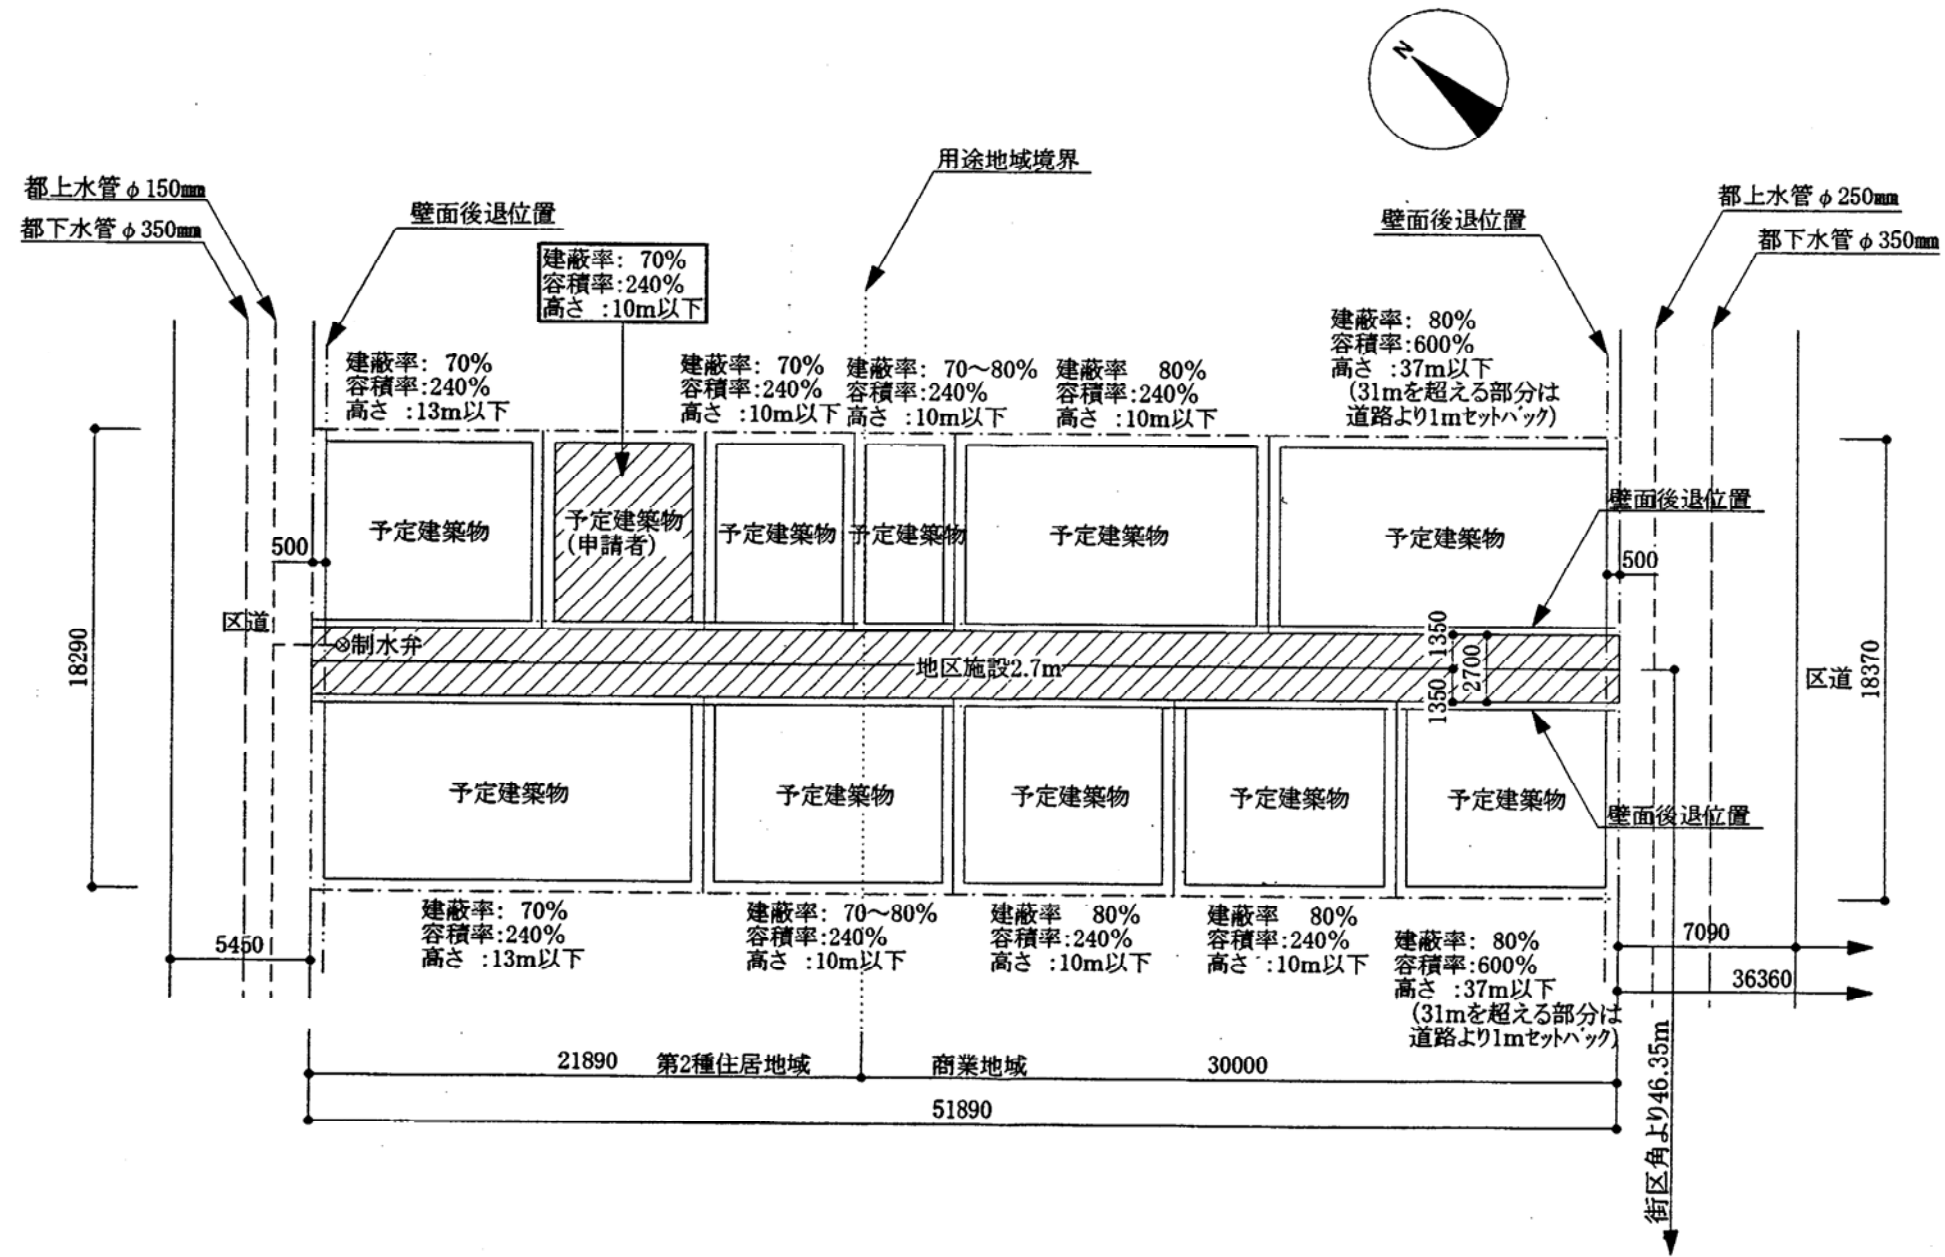

土地利用計画図 1/300

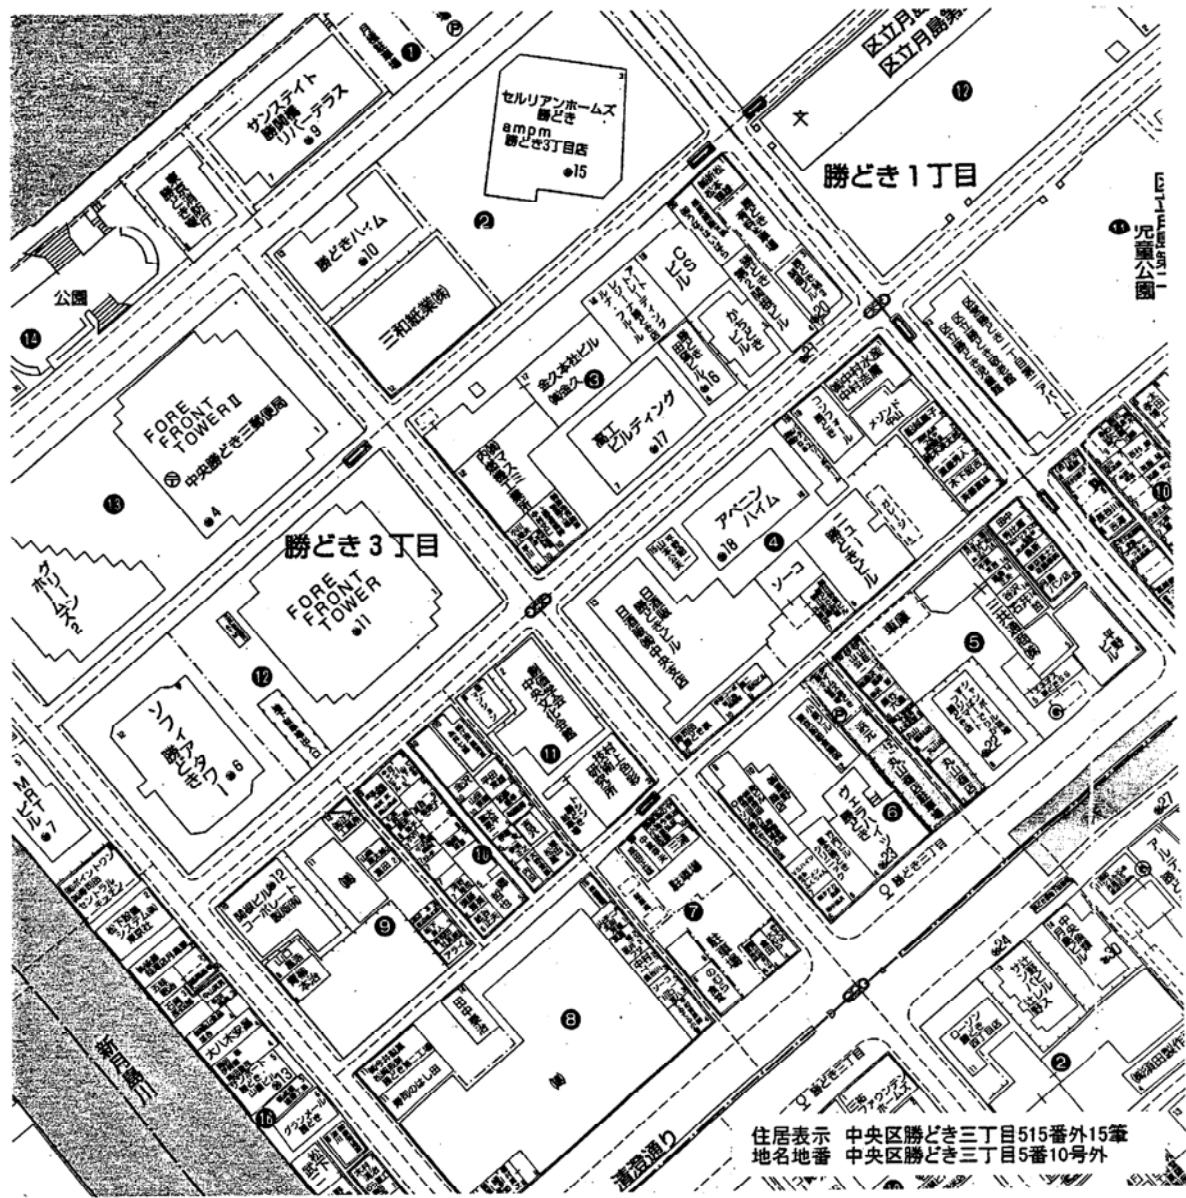

付近見取図 1/2000

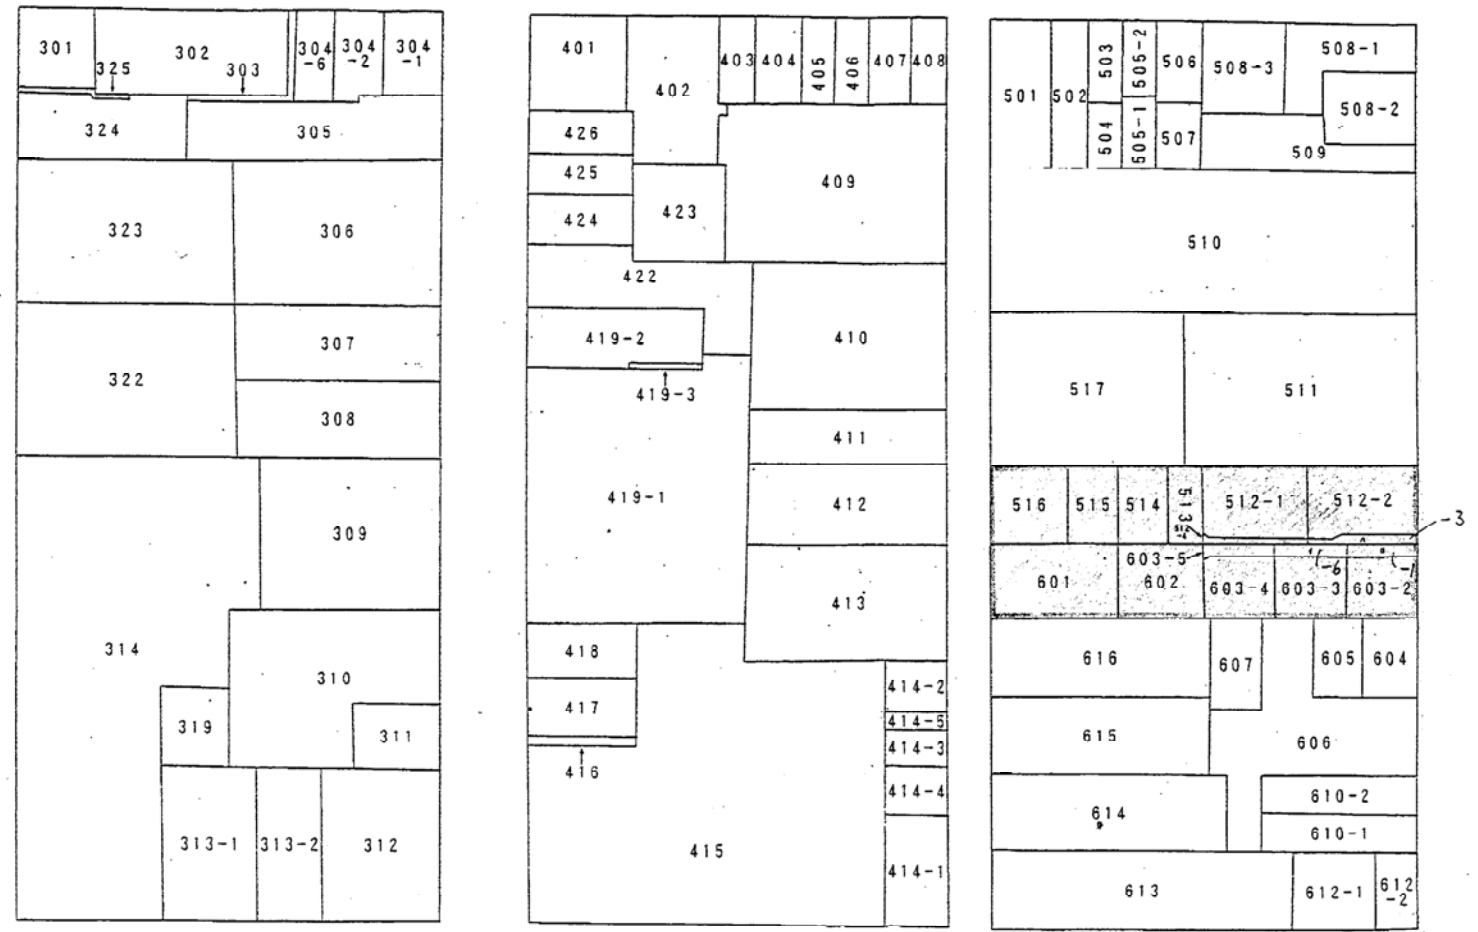

公園の写し

公図写 1/900

公共施設等の整備計画	種類	番号	概要			構造	管理者	用地の 帰属	摘要 建築 条例
			幅員寸法	延長	面積				
新設付け替え	地区施設	1	2.7m	51.89m	140.10㎡	—	民間	無し	
廃止	建築基準法第42条第2項道路		4.0m	51.89m	207.56㎡	—	—	—	