
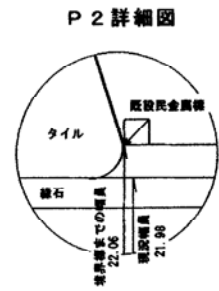



開 発 登 録 簿

| 開 発 登 録 簿 調 書 | | | |
|--|--|-------------------|---------------|
| 開 発 許 可 番 号 | 16 年 11 月 11 日 開 発 行 為 許 可 第 3 号 | | |
| 開 発 区 域 に 含 ま れ る 地 域 の 名 称 | 東京都中央区日本橋本町1丁目 4番3外10筆 | 開 発 区 域 の 面 積 | 825.83㎡ |
| 開 発 許 可 を 受 け た 者 の 住 所 及 び 氏 名 (工 事 施 行 者 の 住 所 及 び 氏 名) | 東京都港区浜松町二丁目4番1号 TEL オリックス・リアルエステート株式会社 03(3435)3213 (京 都 市 左 京 区 大 宮 通 仏 光 寺 下 る 五 坊 大 宮 町 99 番 地 TEL オリックス・ファシリティーズ株式会社 03(3435)3519) | | |
| 予 定 建 築 物 の 用 途 | 店舗・事務所ビル | 検 査 済 証 発 行 年 月 日 | 平成/7年 / 月 26日 |
| | | 工 事 完 了 公 告 年 月 日 | 平成/7年 2 月 4日 |
| 法 第 41 条 第 1 項 の 規 定 に よ る 制 限 の 内 容 | 敷 地 面 積 に 対 す る 建 築 面 積 の 割 合 | 高 さ | 壁 面 の 位 置 |
| | | | |
| 許 可 に 基 づ く 地 位 の 承 継 | TEL | | |
| 変 更 事 項 | | | |
| 備 考 | | | |

| 凡例 | |
|----|--------------|
| | 取水栓 |
| | 家屋 |
| | コンクリートタタキ |
| | ブロック舗 |
| | 万年舗 |
| | フェンス・鉄柵 |
| | コンクリート縁石 (壁) |
| | マンホール・窠 |
| | 仕切り弁 |
| | 止水弁 |
| | 制水弁 |
| | 合流弁 |
| | ガス |
| | 消火栓 |
| | ガードパイプ |
| | 柵 |
| | 植込み |
| | 耐火ブロック |
| | 歩車道ブロック・柵 |
| | 柵 |
| | 街灯 |
| | 電気柱 |
| | 支線 |
| | 切り下げ |

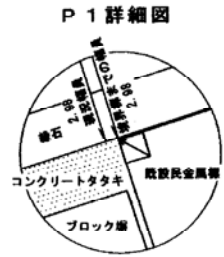


土地利用計画図 1/300

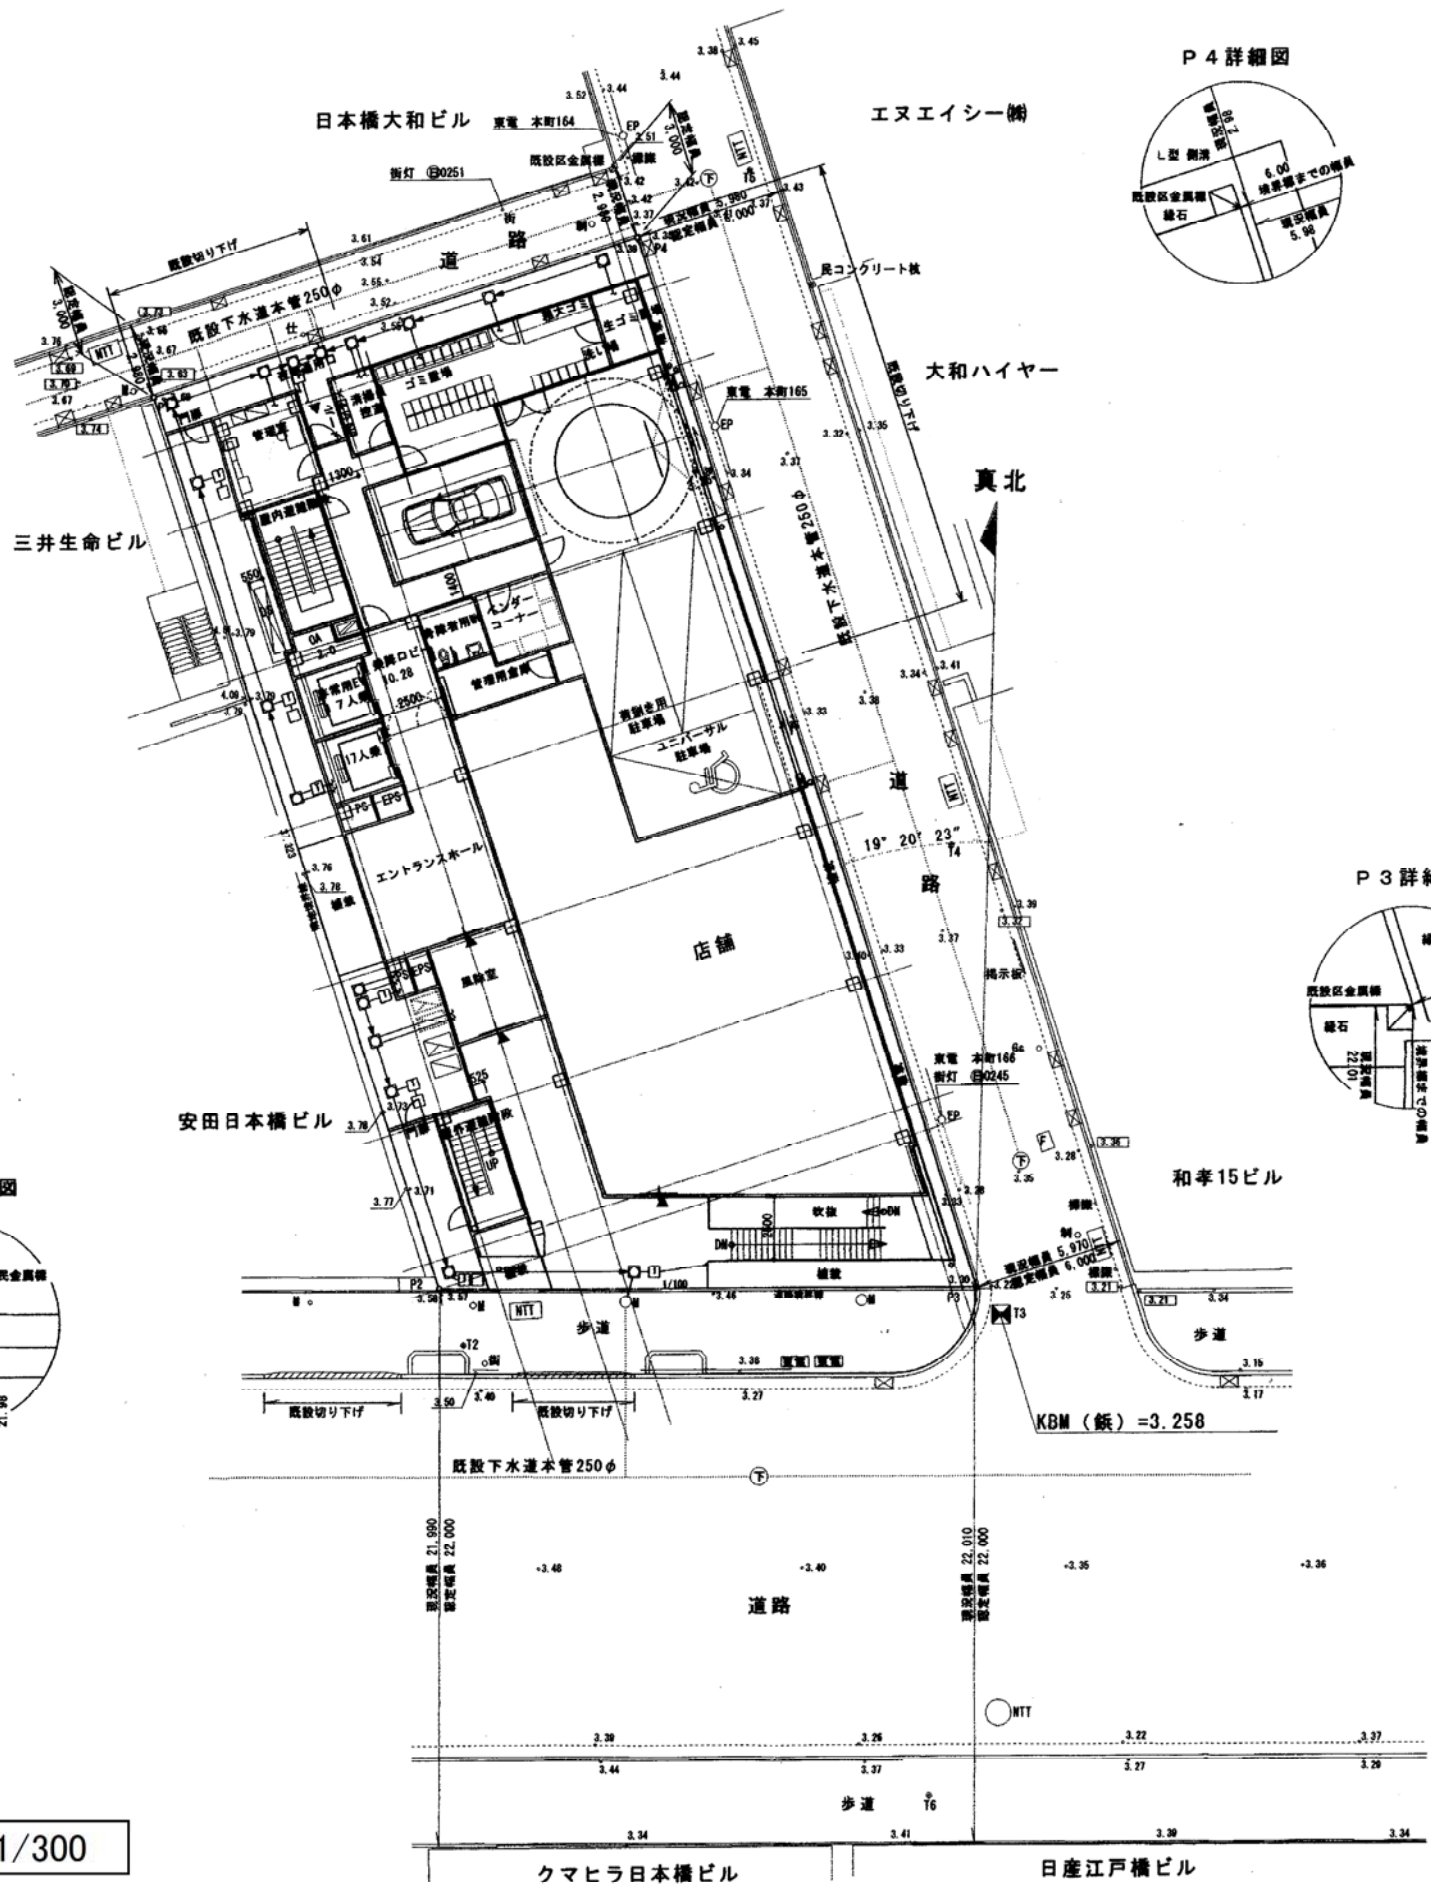



付近見取図 1/3500

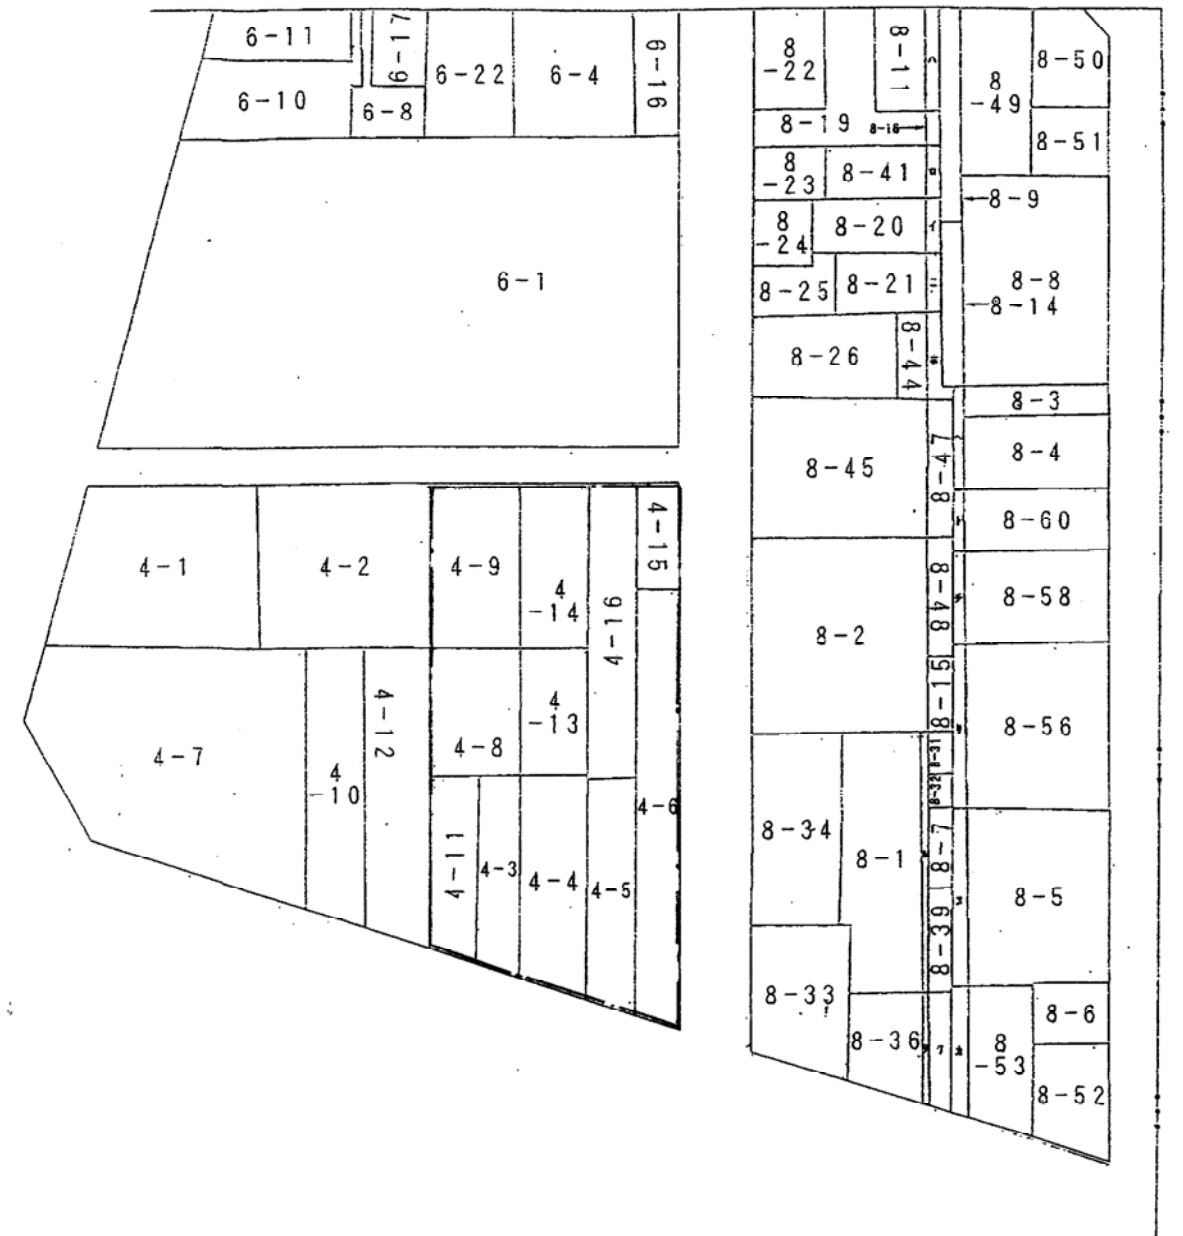

公図写 1/600