



開 発 登 録 簿


開 発 登 録 簿 調 書			
開 発 許 可 番 号	平成 20 年 6 月 12 日 20中 都 都 第 71 号		
開 発 区 域 に 含 ま れ る 地 域 の 名 称	中央区八丁堀三丁目114番3 外17筆	開 発 区 域 の 面 積	896.58㎡
開 発 許 可 を 受 け た 者 の 住 所 お よ び 氏 名	東京都 中央区 新川 一丁目 27番 7号 レジデンス・ビルディングマネジメント株式会社 代表取締役 高橋 良信 TEL 03-3297-3719		
(工 事 施 行 者 の 住 所 及 び 氏 名)	(埼玉県 蕨市 塚越 七丁目 33番 3号 株式会社アルファ一企画 代表取締役 北村 泰人 TEL 048-444-8890)		
予 定 建 築 物 の 用 途	事務所ビル	検 査 済 証 発 行 年 月 日	平成 20 年 9 月 3 日
		工 事 完 了 公 告 年 月 日	平成 20 年 9 月 3 日
法 第 41 条 第 1 項 の 規 定 に よ る 制 限 の 内 容	敷 地 面 積 に 対 す る 建 築 面 積 の 割 合	高 さ	壁 面 の 位 置
許 可 に 基 づ く 地 位 の 承 継	TEL		
変 更 事 項			
備 考			

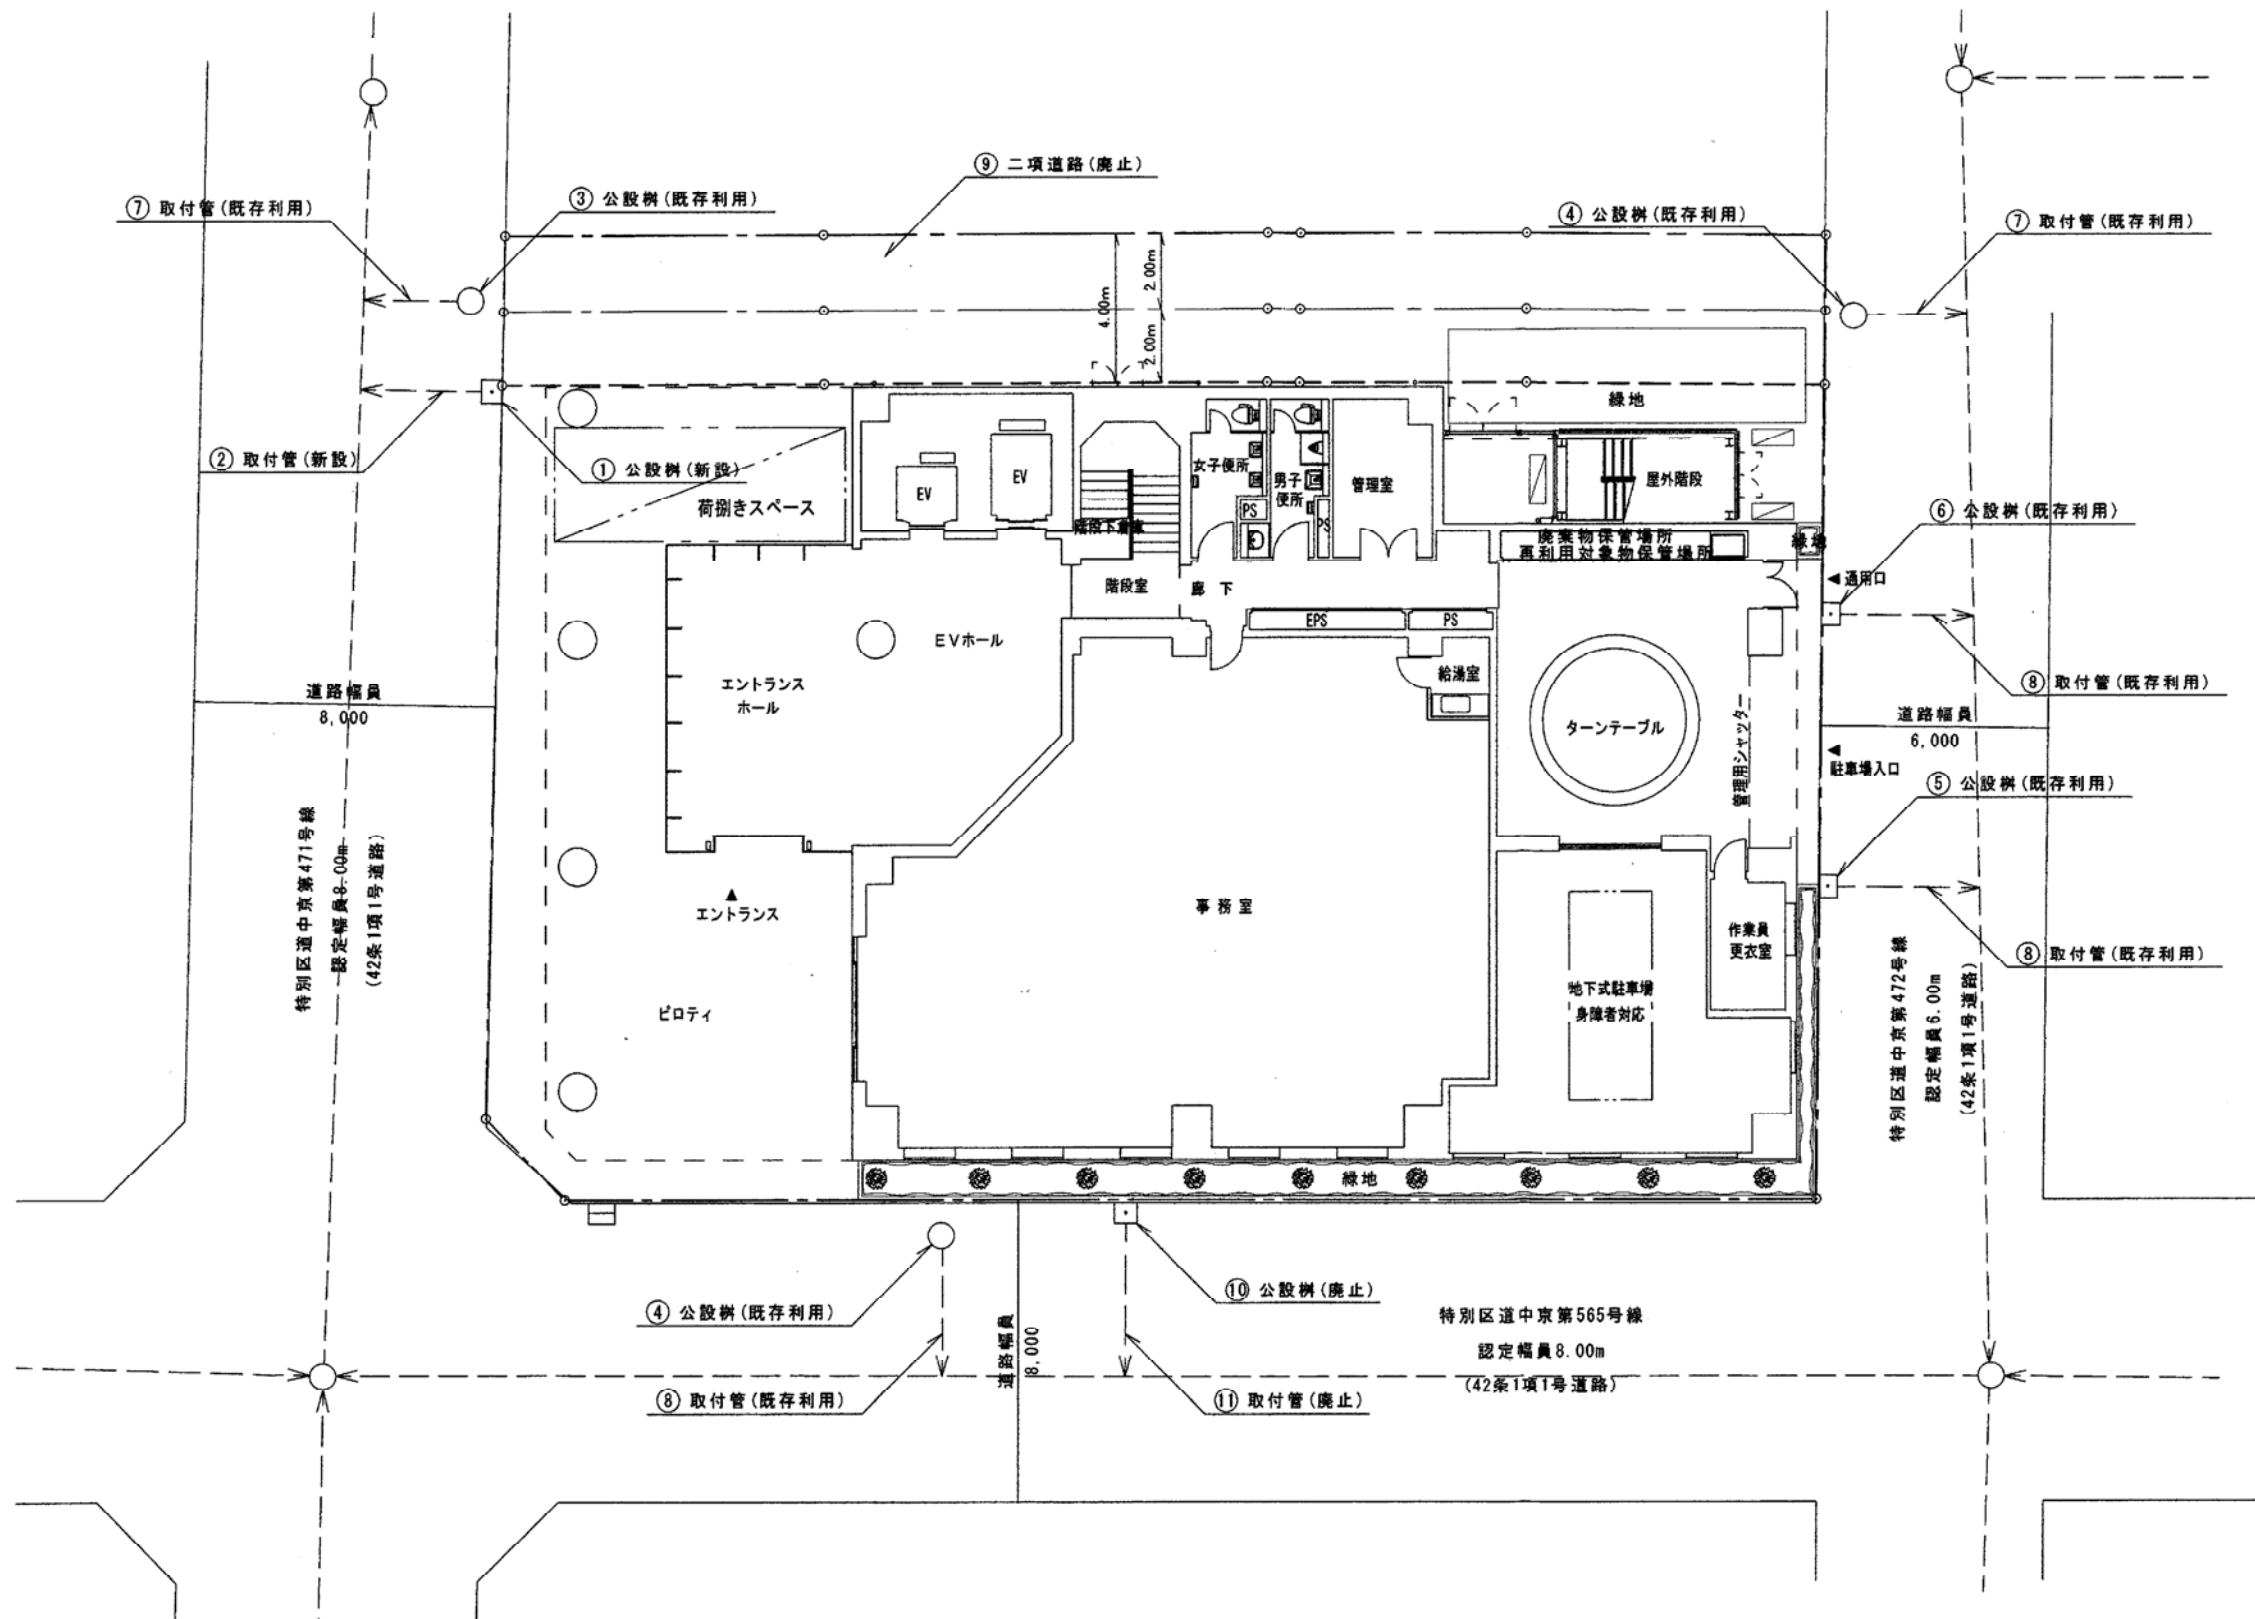

土地利用計画図 1/200

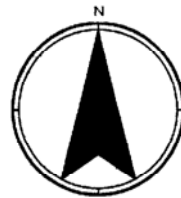

付近見取図 1/2000

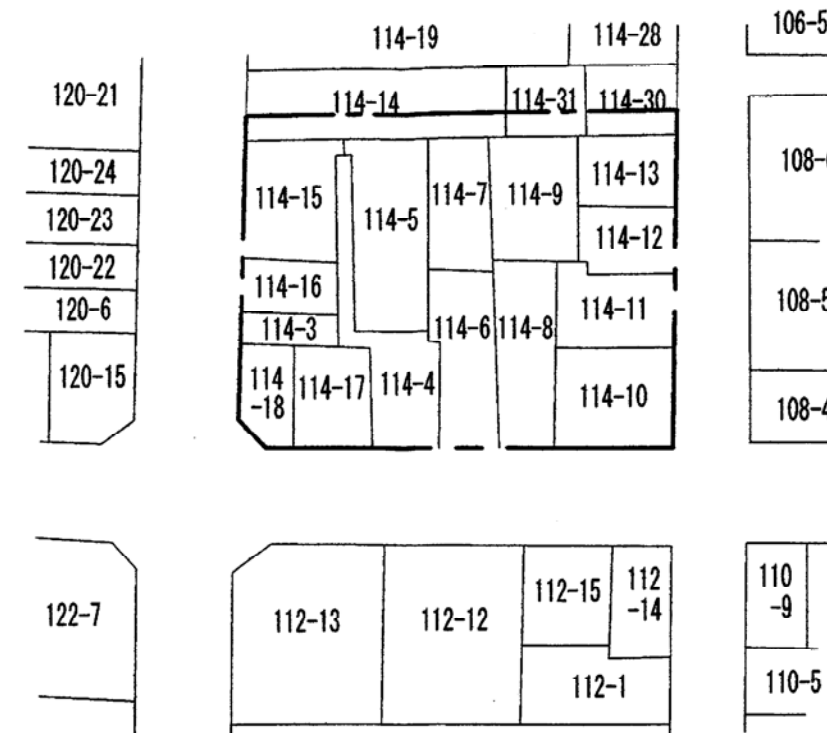

公図写 1/600

公共施設 の整備 計画	種類	番号	概要			構造	管理者	用地の帰属	摘要		
			幅員・寸法	延長	面積						
新設	公設併 取付管	①	L型幅35	3.20 m	1箇所		下水道局	中央区	※建築本体工事時に施工		
		②	内径150		1箇所						
既設利用	公設併 公設併 公設併 公設併 取付管 取付管	③	内径700	5.12 m	1箇所		下水道局	中央区	"		
		④	内径500		2箇所						
		⑤	L型幅30		1箇所						
		⑥	小型ます(L型用)		1箇所						
		⑦	内径200		2箇所						
⑧	内径150	3箇所	下水道局	中央区	"						
廃止	二項道路 公設併 取付管	⑨	4.00 m	35.057 m	140.25 m ²		申請者	申請者	※入刀計舗装の撤去		
		⑩	L型幅35		1箇所					中央区	"
		⑪	内径150		1箇所						