



# 開 発 登 録 簿

開 発 登 録 簿 調 書			
開 発 許 可 番 号	平成 21年 9月 17日		21中部都 第104号
開 発 区 域 に 含 ま れ る 地 域 の 名 称	東京都中央区八重洲 一丁目103番5他17筆	開 発 区 域 の 面 積	2455.82㎡
開 発 許 可 を 受 け た 者 の 住 所 及 び 氏 名  ( 工 事 施 工 者 の 住 所 ) ( 及 び 氏 名 )	東京都中央区八重洲一丁目9番9号 代表取締役社長 T E L 東京建物株式会社 畑中 誠 03-3274-0111 東京都港区西麻布二丁目26番30号 代表取締役 T E L 富士フイルム・イカ株式会社 平井 治郎 03-6419-8000 東京都江東区新砂一丁目1番1号 ( 株 式 会 社 竹 中 工 務 店 T E L 東京本店 本店長 篠井 大 03-6810-5000 )		
予 定 建 築 物 の 用 途	事務所・店舗 (物販・飲食)	検査済証発行年月日	平成21年10月19日
		工事完了公告年月日	平成21年10月19日
法 第 41 条 第 1 項 の 規 定 による 制限 の 内容	敷地面積に対する 建築面積の割合	高 さ	壁 面 の 位 置
許 可 に 基 づ く 地 位 の 承 継	T E L		
変 更 事 項	下水 1箇所新設		
備 考	平成24年 2月 16日訂正		

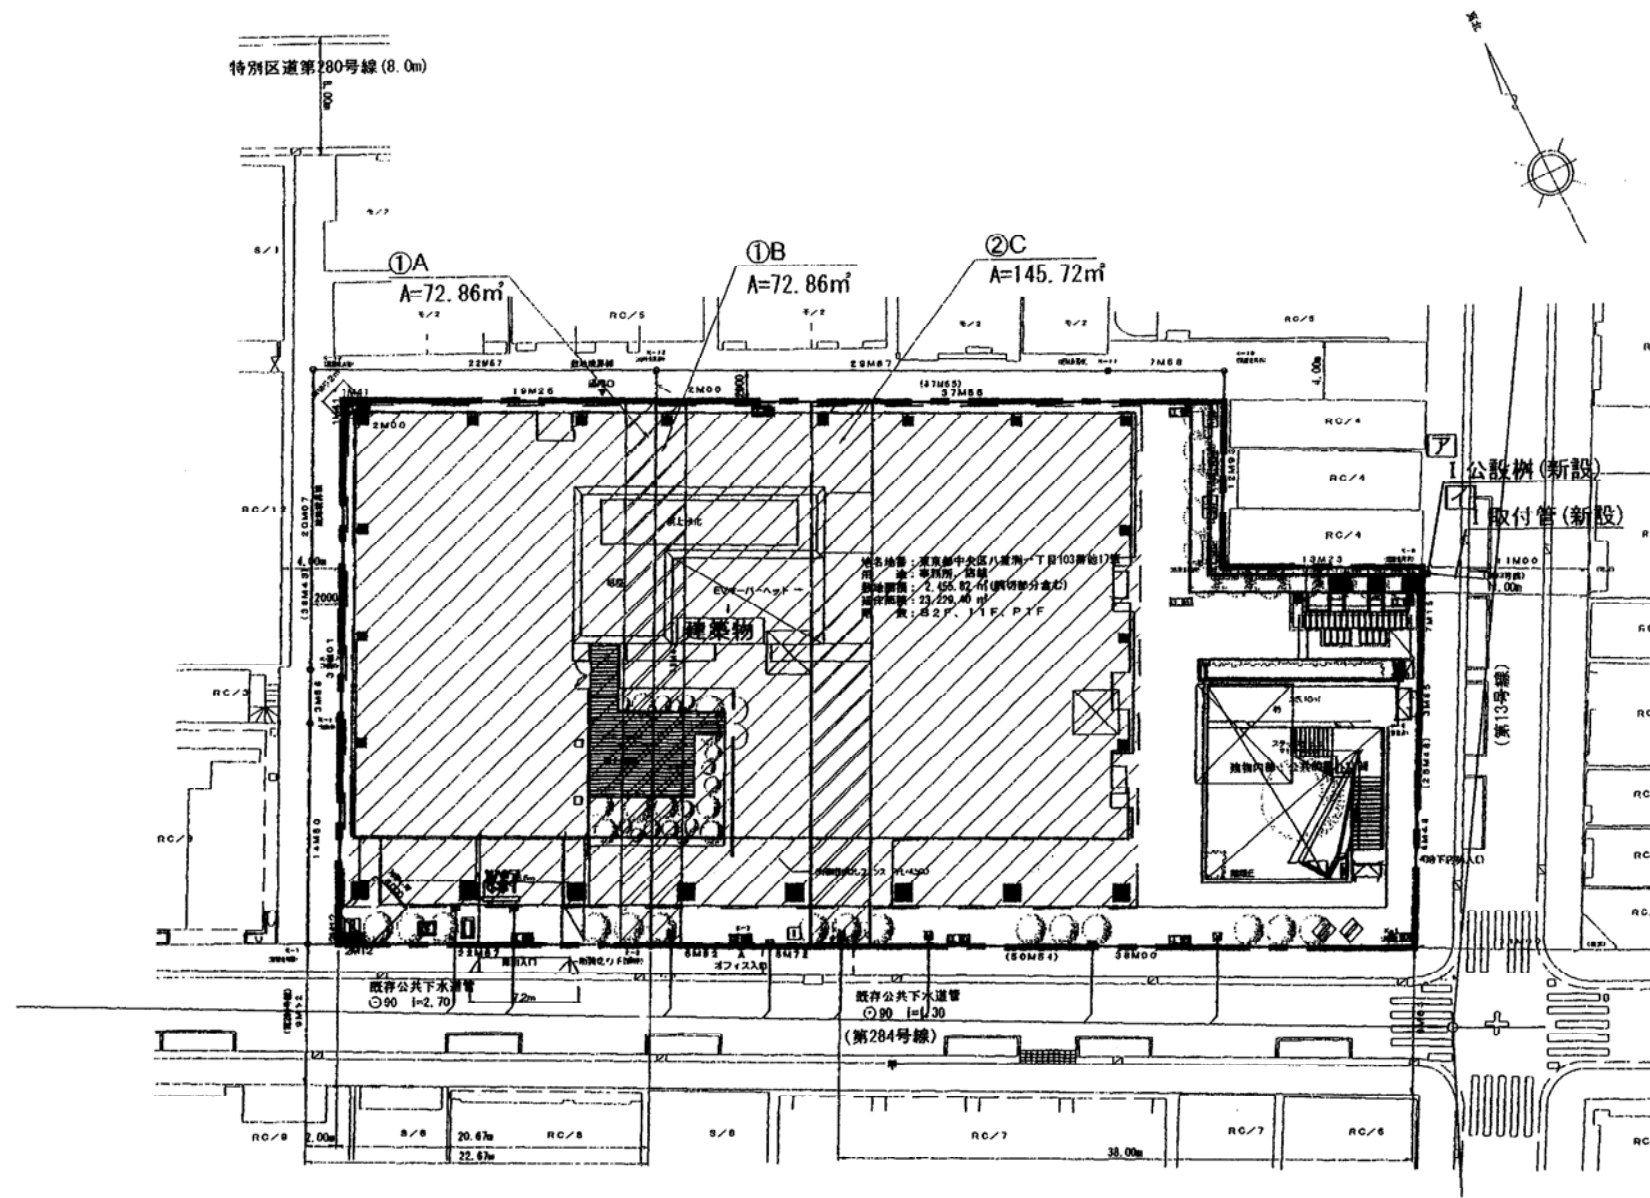

土地利用計画図 1/500

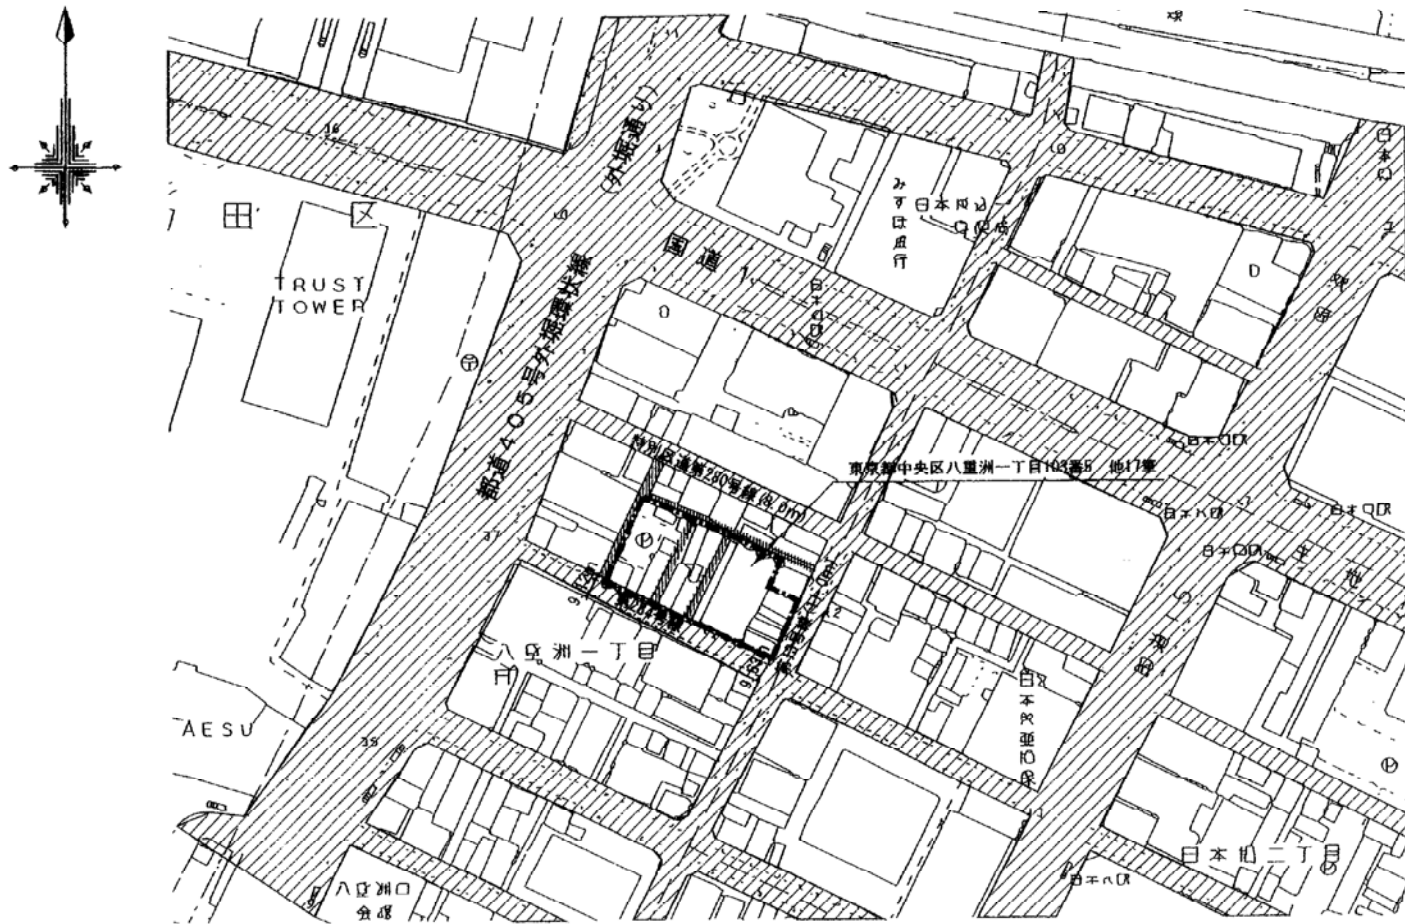

付近見取図 1/3000



公図写 1/700

公共施設の整備計画

種類	番号	概要			構造	管理者	用地の帰属	摘要
		幅員・寸法	延長	面積				
新設及び付け替え	1 公設樹	内径500mm H=0.8m	1箇所	—	Co樹	東京都下水道局	中央区	新設
	1 取付管	φ150	4.70 <sup>m</sup>	—	塩ビ管	東京都下水道局	中央区	新設
廃止	建築基準法 42条2項道路	①A	2.00 <sup>m</sup>	36.43 <sup>m</sup>	72.86 <sup>m<sup>2</sup></sup>	富士フイルム <sup>㈱</sup> イカル(株) 東京建物(株)	富士フイルム <sup>㈱</sup> イカル(株) 東京建物(株)	私道
		B	2.00	36.43	72.86			私道
		②C	4.00	36.43	145.72			私道