


開 発 登 録 簿

整理番号


開 発 登 録 簿 調 書			
開発許可番号	平成 22 年 11 月 25 日 <u>中 都 都</u> 第 263 号		
開発区域に含まれる 地域の名称	中央区勝どき四丁目 819番、820番、821番 822番1、822番2 823番1、823番2	開発区域の 面積	726.77㎡
開発許可を受けた者の 住所及び氏名 (工事施行者の住所) (及び 氏 名)	中央区勝どき四丁目11番5号 トライファースト日高202 株式会社 日高製作所 代表取締役 櫻井 良尚 TEL 03 3533-1301 (千代田区飯田橋三丁目13番1号 大和ハウス工業株式会社東京支社 取締役常務執行役員 支社長 沼田 茂 TEL 03 5214-2111)		
予定建築物の用途	保育所	検査済証発行年月日	平成22年12月 8 ⁶ 日
		工事完了公告年月日	平成22年12月8日
法第41条第1項の規定による制限の内容	敷地面積に対する 建築面積の割合	高 さ	壁・面 の 位 置
許可に基づく地位の 承 継	TEL		
変 更 事 項			
備 考	代理人 千代田区飯田橋三丁目13番1号 大和ハウス工業株式会社 東京流通一級建築士事務所 一級建築士 高橋 幸英 03-5214-2241		

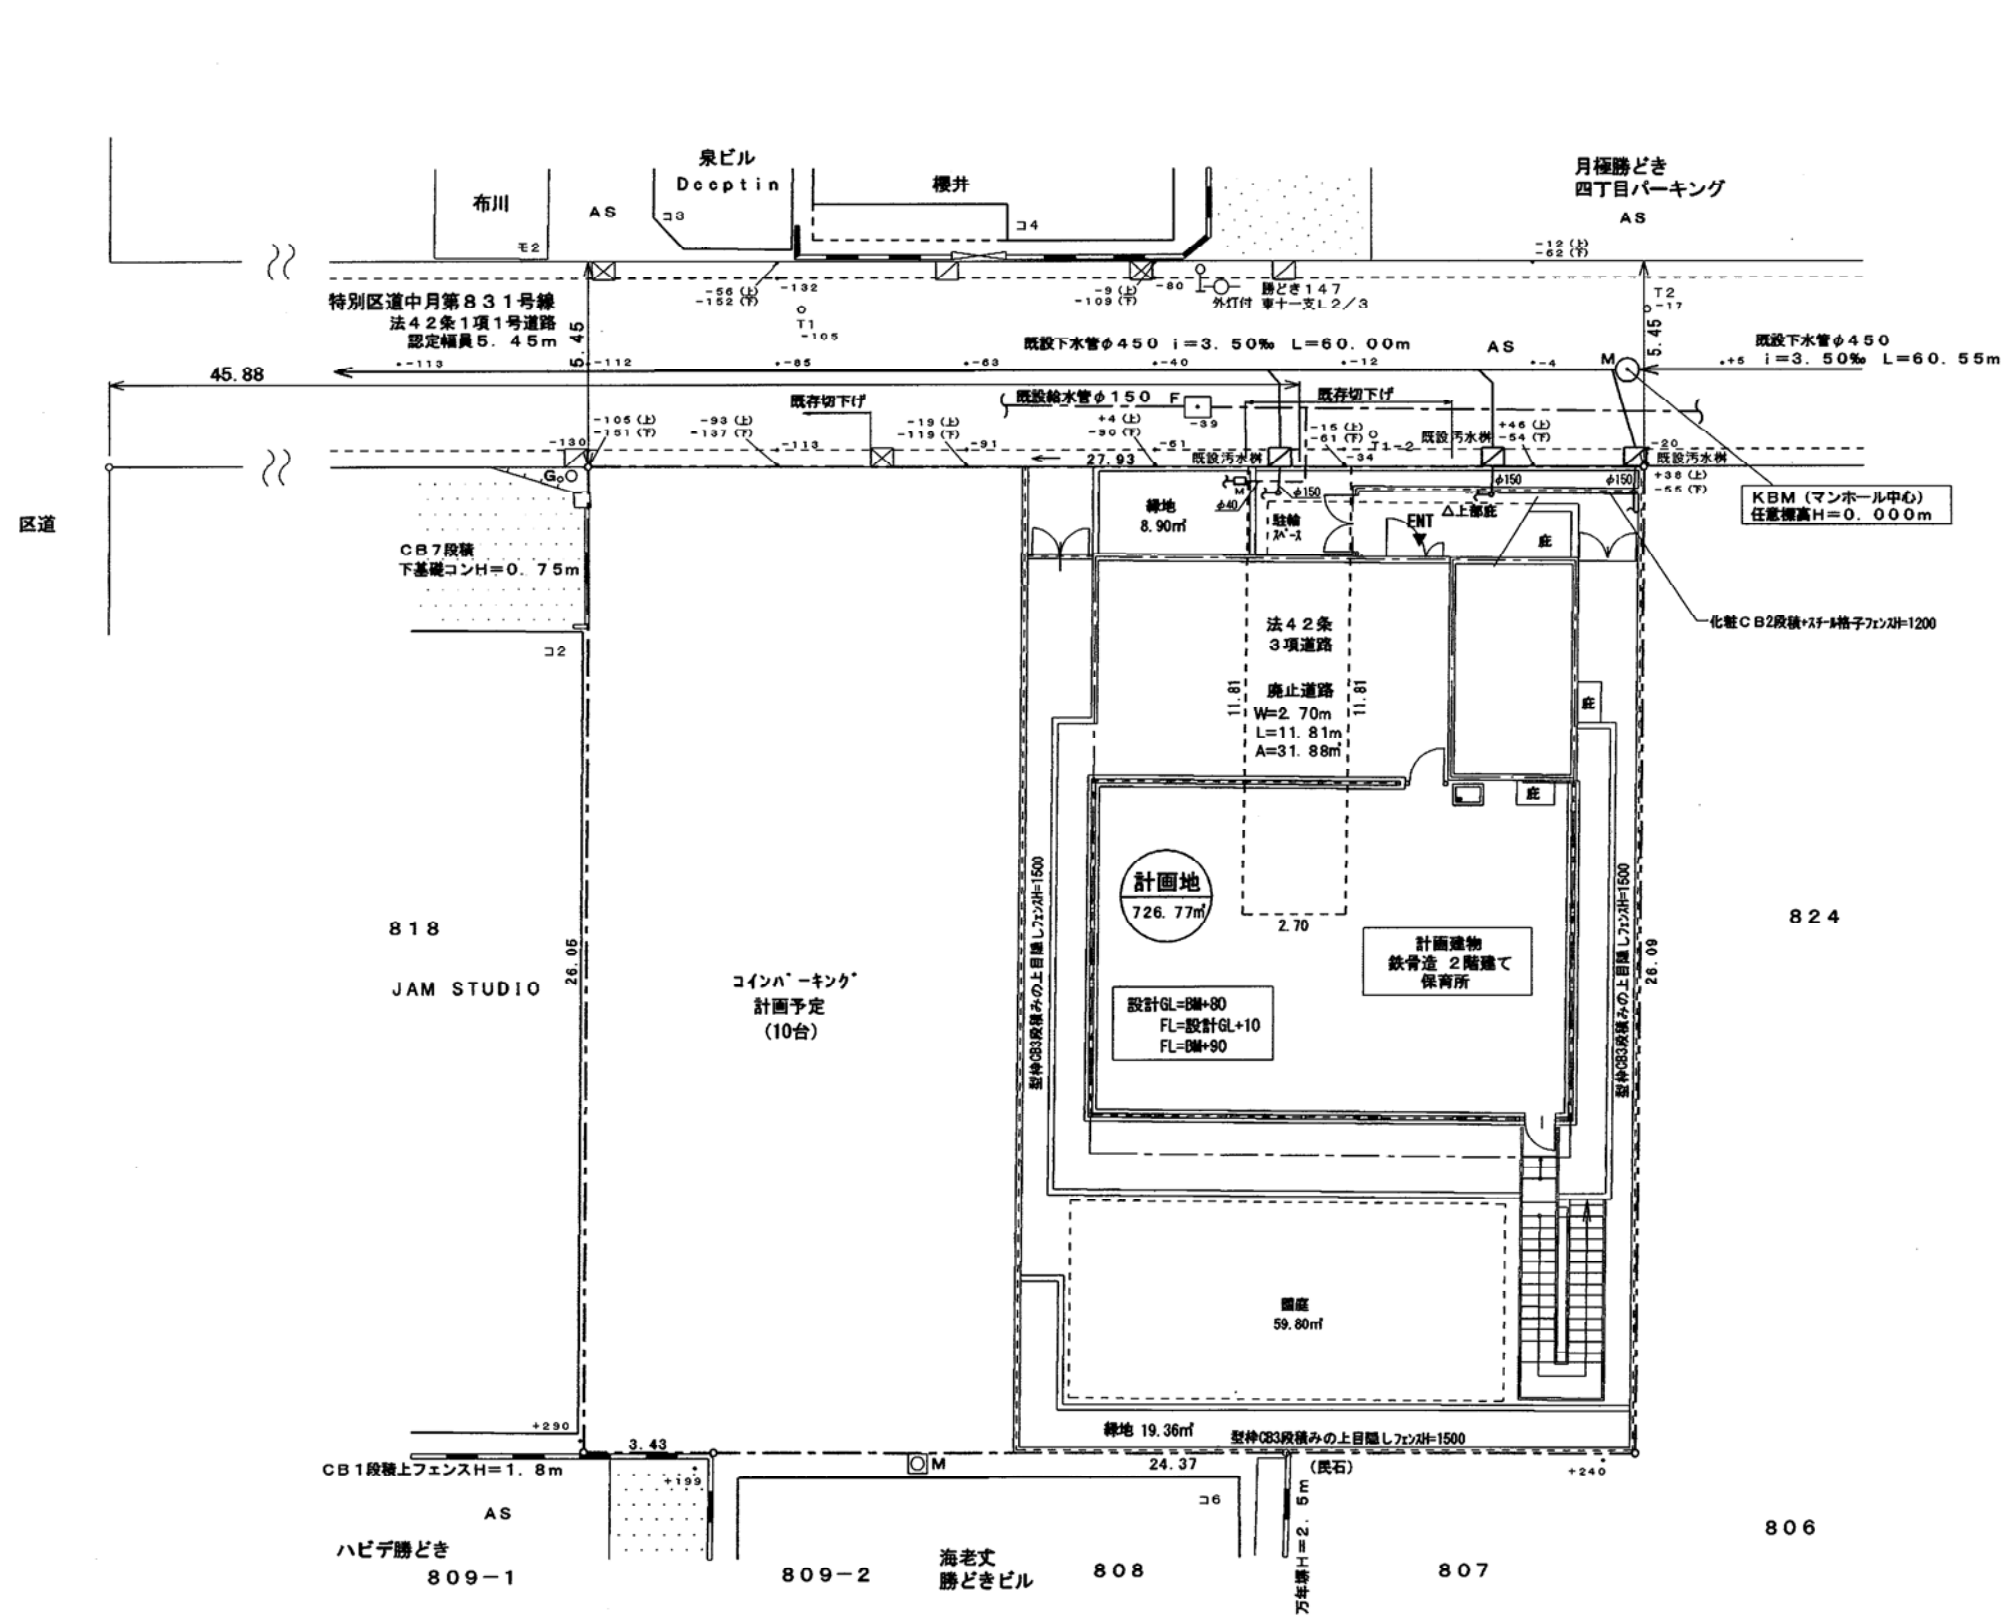




土地利用計画図 1/200

凡 例

記 号	名 称
○ --- ○	区域界
→ ○ ---	下水人孔及び下水道管
---	給水管
---	L形雨水樹
---	L形汚水樹

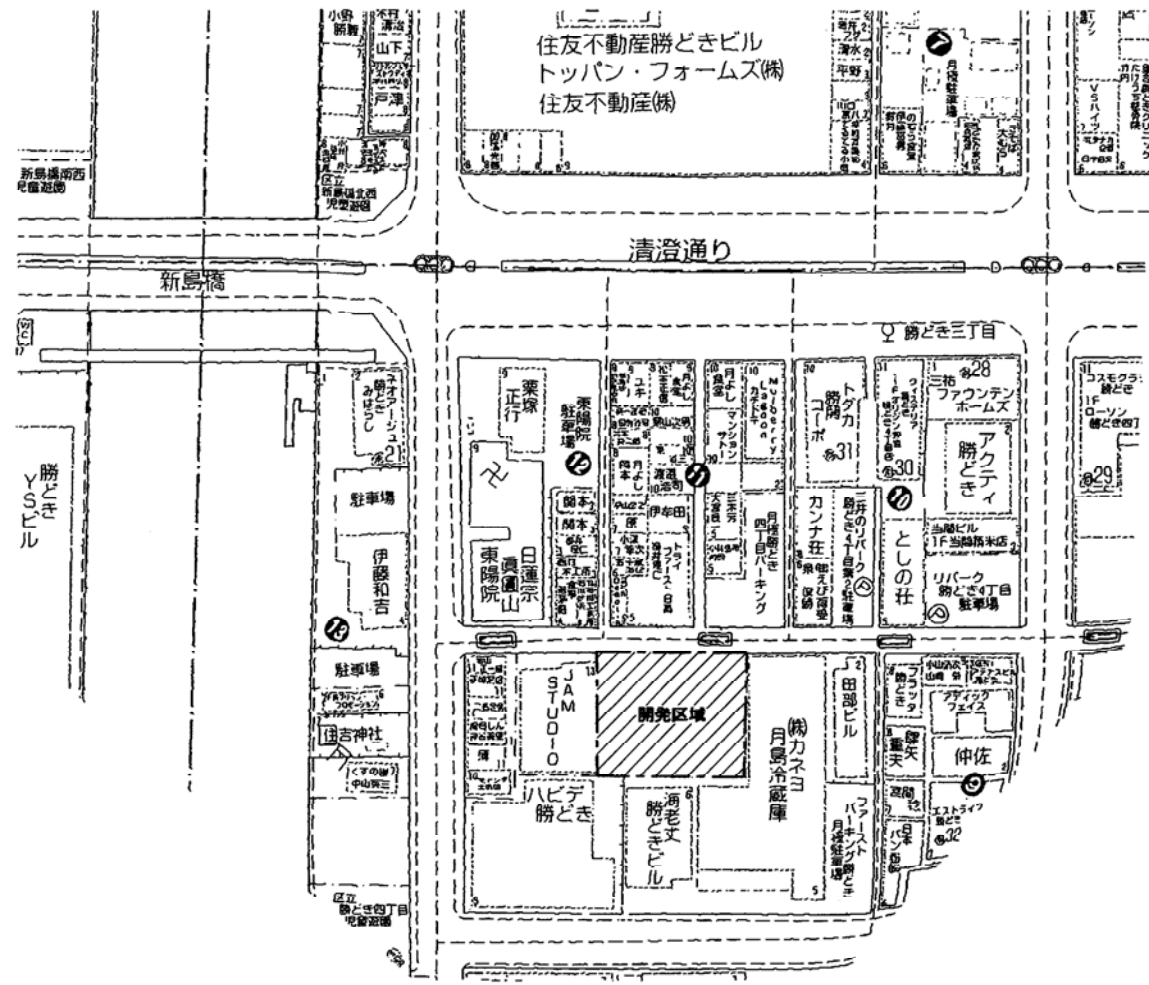

付近見取図 1/1500

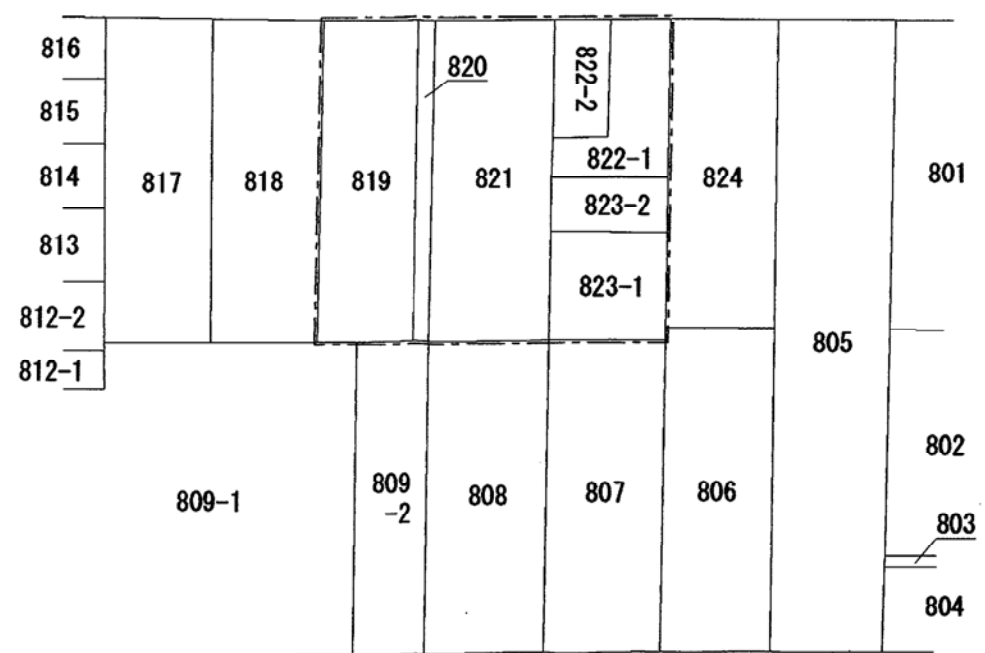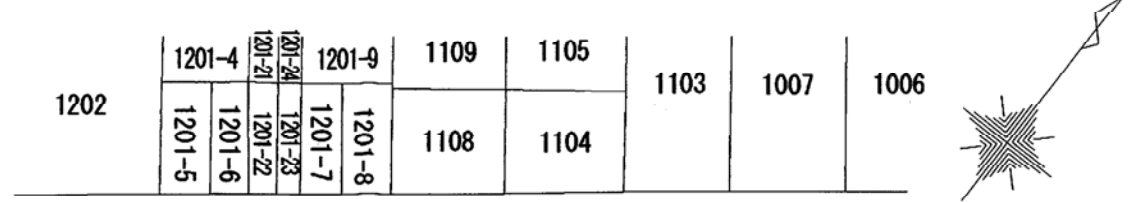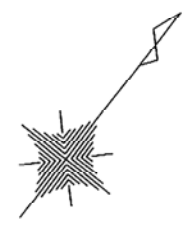

調査場所 東京法務局
 調査日 平成22年11月15日
 調査者 大城 達也

公図写 1/600

公共施設一覧表

種類	概要			構造	管理者	用地施設等の備置	摘要
	幅員・寸法	延長	面積・数量				
道路(指定建築線)	2.70m	11.81m	31.88㎡		事業主	事業主	廃止
L形用汚水渠			3箇所		下水道局	中央区	既設利用