


開 発 登 録 簿

開 発 登 録 簿 調 書			
開 発 許 可 番 号	平成 25 年 11 月 25 日 25中都都第 331 号		
開発区域に含まれる 地 域 の 名 称	東京都中央区日本橋二丁目 1番7外	開発区域の 面 積	1742.95㎡
開発許可を受けた者 の 住 所 及 び 氏 名 (工事施行者の住所) (及 び 氏 名)	東京都千代田区外神田四丁目14番1号 エヌ・ティ・ティ都市開発株式会社 代表取締役 牧貞夫 TEL 03-6811-6370 (東京都渋谷区道玄坂1-16-10 TEL) 共立建設 株式会社		
予定建築物の用途	その他のもの (非自己用事務所)	検査済証発行年月日	平成25年12月26日
		工事完了公告年月日	平成25年12月26日
法第41条第1項の規 定による制限の内容	敷地面積に対する 建築面積の割合	高 さ	壁面の位置
許可に基づく地位の 承 継	TEL		
変 更 事 項			
備 考			

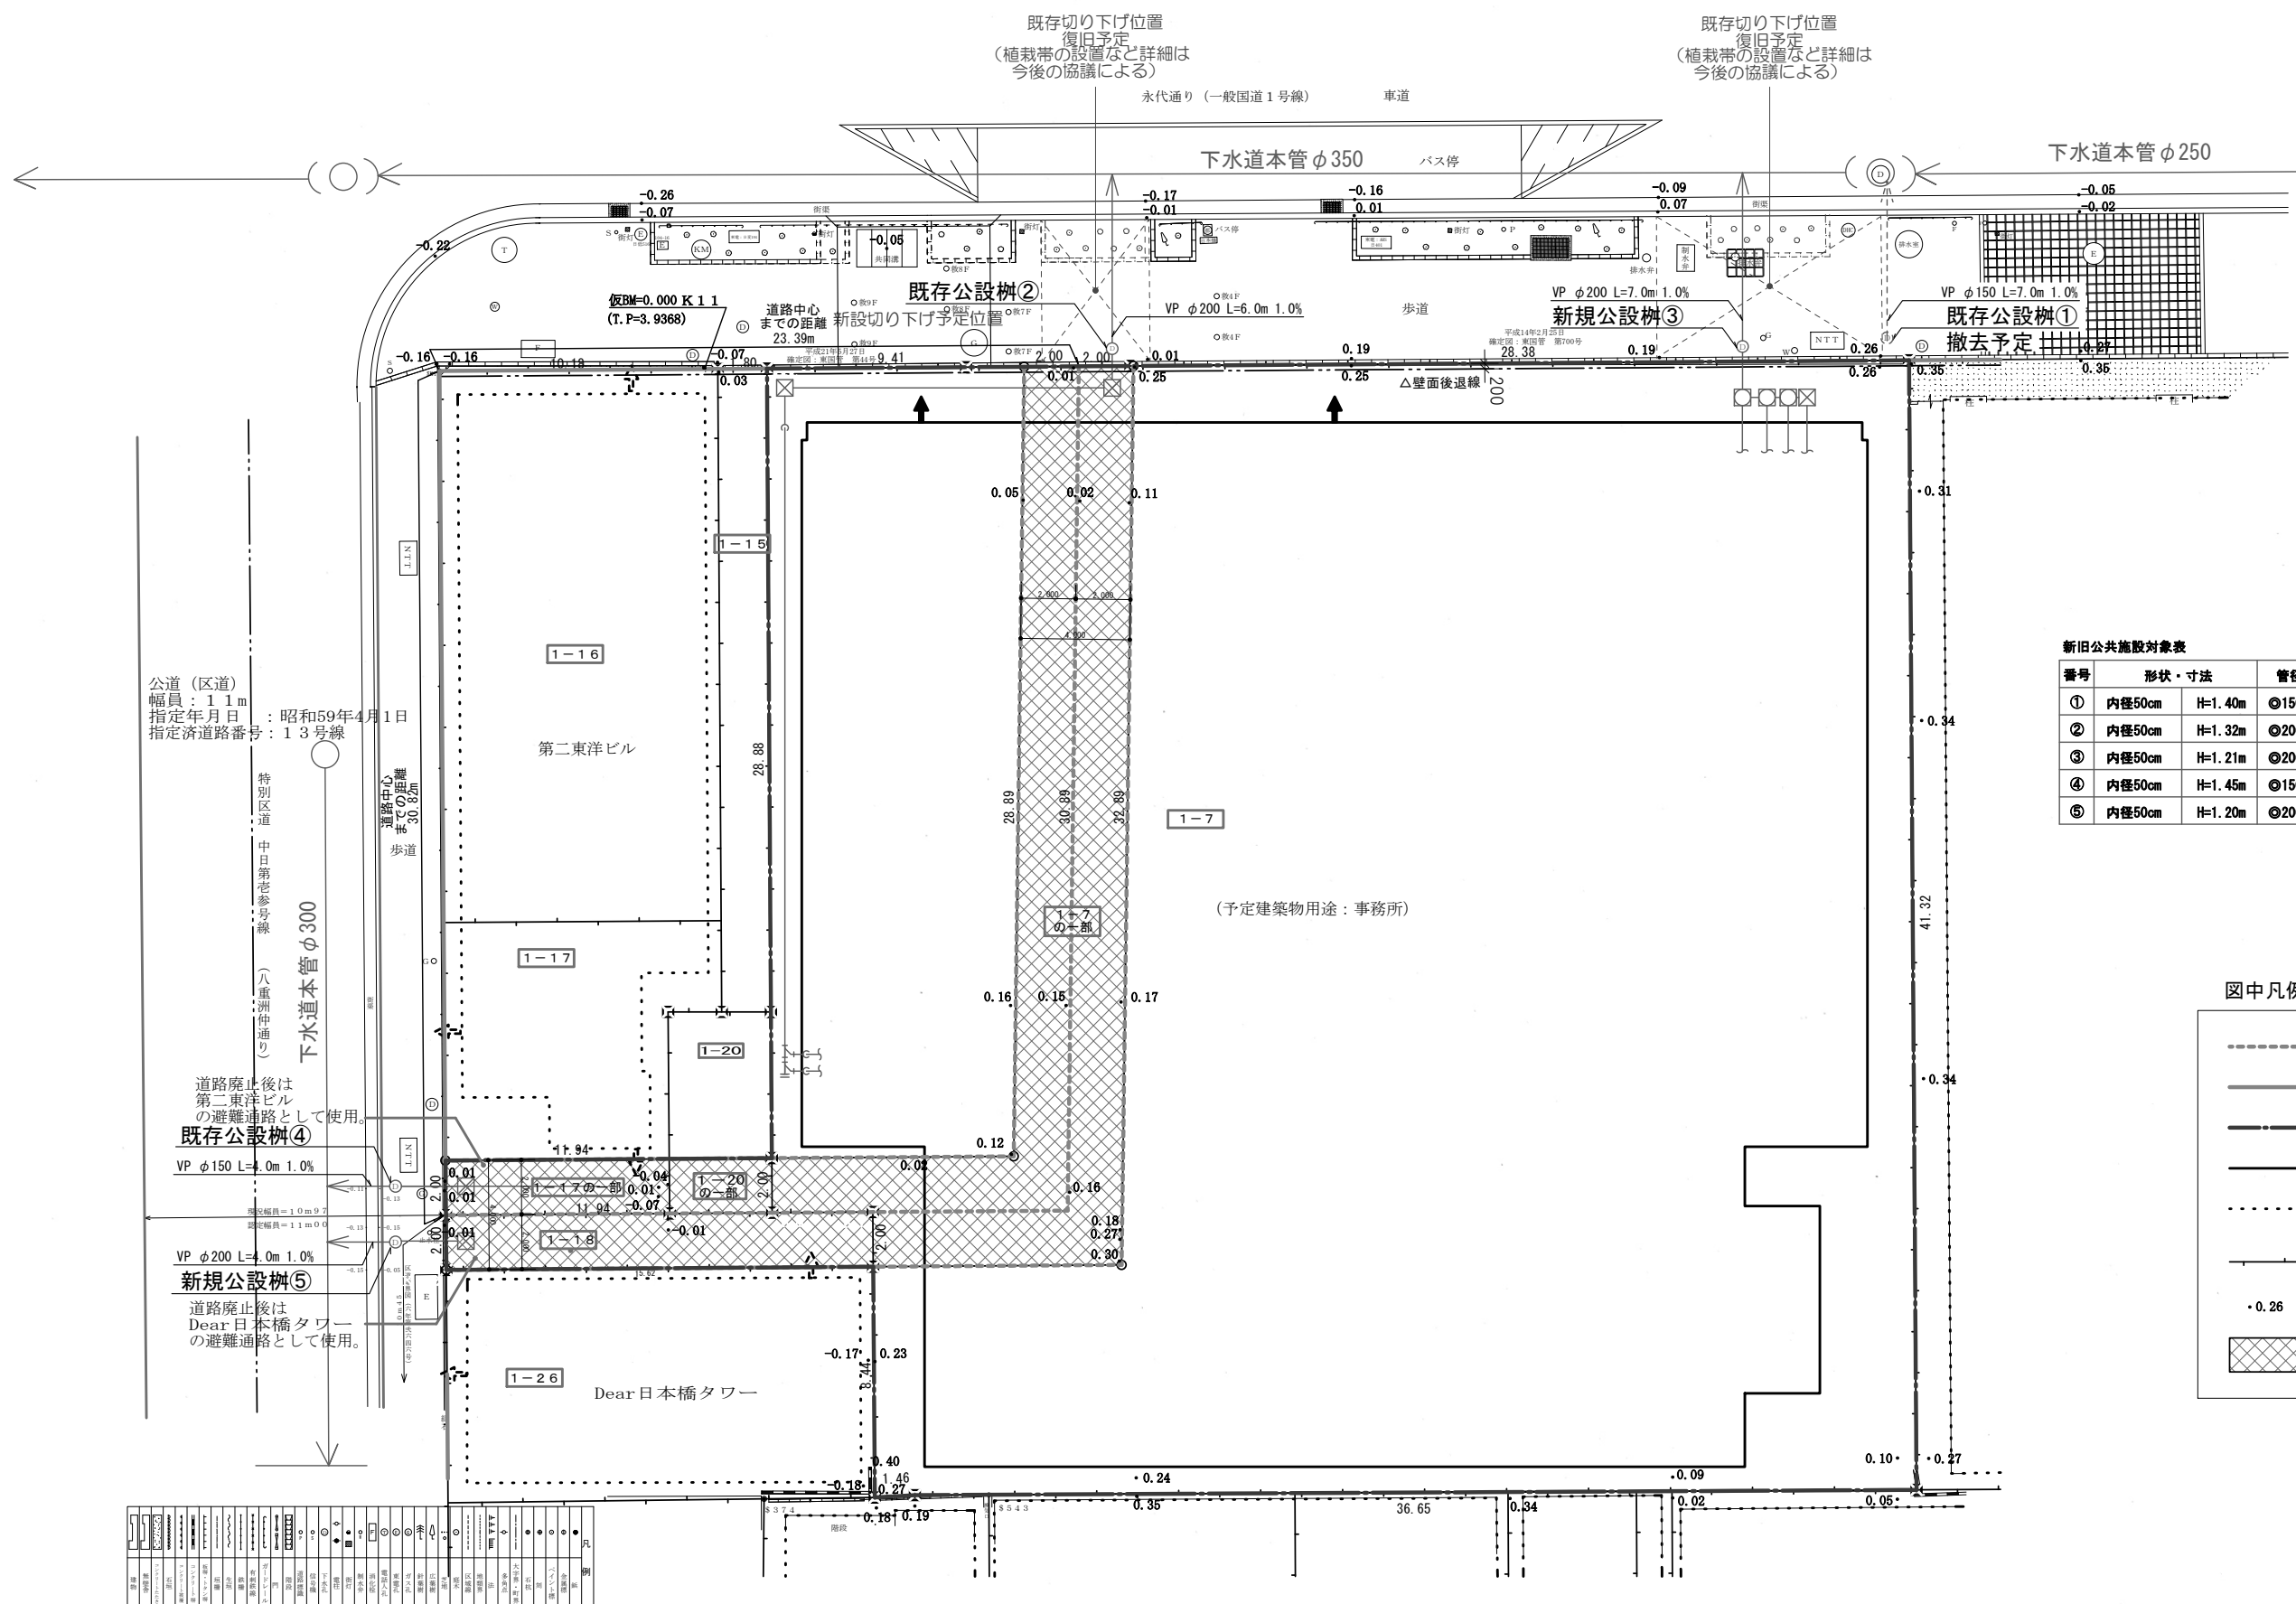

新旧公共施設対象表


番号	形状・寸法	管径・管埋・延長・勾配	本管径	新設・撤去
①	内径50cm H=1.40m	φ150 VP L=7.0m 1.0%	φ350	撤去
②	内径50cm H=1.32m	φ200 VP L=6.0m 1.0%	φ350	再利用
③	内径50cm H=1.21m	φ200 VP L=7.0m 1.0%	φ350	新設
④	内径50cm H=1.45m	φ150 VP L=4.0m 1.0%	φ350	再利用
⑤	内径50cm H=1.20m	φ200 VP L=4.0m 1.0%	φ350	新設

図中凡例

- 私道
- 公道
- 開発区域
- 予定建築物
- 既存建築物
- 地番界
- 0.26 地盤高さ
- ▨ 二項道路指定廃止範囲

1	第一種市街地	2	第一種市街地	
---	--------	---	--------	---	--------	---	--------	---	--------	---	--------	---	--------	---	--------	---	--------	----	--------	----	--------

	種 類	番号	概 要			構 造	管 理 者	用地の帰属	摘 要
			幅員・寸法	延 長	面 積				
9 公共施設の整備計画	既設	公設樹 取付管 2	内径50cm H1.32m 内径200mm φ	8.0m			東京都下水道局 東京都下水道局		国道内 国道内
		公設樹 取付管 4	内径50cm H1.45m 内径150mm φ	4.0m			東京都下水道局 東京都下水道局		区道内 区道内
	新設及び 付け替え	公設樹 取付管 3	内径50cm H1.21m 内径200mm φ	7.0m			東京都下水道局 東京都下水道局		国道内 国道内
		公設樹 取付管 5	内径50cm H1.20m 内径200mm φ	4.0m			東京都下水道局 東京都下水道局		区道内 区道内
廃止	第42条第2項道路		幅員 4.0m	53.8m	214.81㎡		事業主、他 地権者2名	事業主、他 地権者2名	
	公設樹 取付管 1		内径50cm H1.40m 内径150mm φ	7.0m			東京都下水道局 東京都下水道局		国道内 国道内

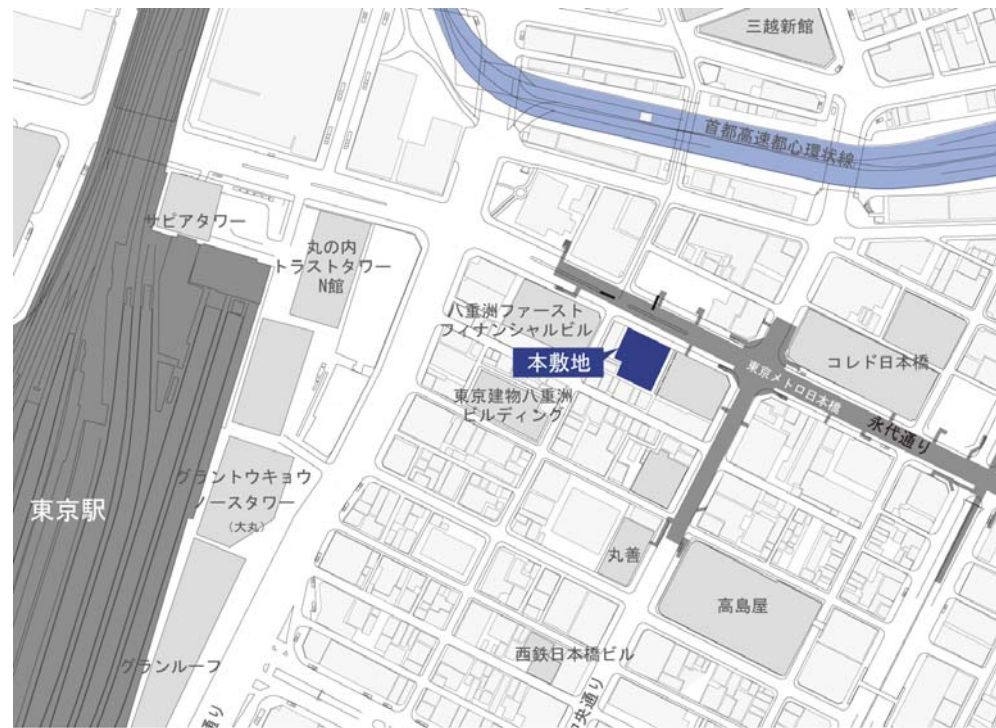

案内図 : 1/7000



公図 : 1/1200