


開 発 登 録 簿

開 発 登 録 簿 調 書			
開 発 許 可 番 号	63 年 2 月 12 日 開 発 行 為 許 可 第 4 号		
開 発 区 域 に 含 ま れ る 地 域 の 名 称	東京 都 中 央 区 築 地 7 丁 目 17-1 番 地 外	開 発 区 域 の 面 積	1,217.94 m ²
開 発 許 可 を 受 け た 者 の 住 所 及 び 氏 名 (工 事 施 行 者 の 住 所) 及 び 氏 名	東京 都 新 宿 区 西 新 宿 2 丁 目 4 番 1 号 TEL 03-346-1011 住 友 不 動 産 株 式 会 社 (東京 都 新 宿 区 塚 土 八 幡 町 22 番 地 TEL 03-) 株 式 会 社 熊 谷 組 東 京 支 店 260-3111)		
予 定 建 築 物 の 用 途	争 務 所 共 同 住 宅	検 査 済 証 発 行 年 月 日	昭 和 63 年 4 月 1 日
		工 事 完 了 公 告 年 月 日	昭 和 63 年 4 月 1 日
法 第 41 条 第 1 項 の 規 定 に よ る 制 限 の 内 容	敷 地 面 積 に 対 す る 建 築 面 積 の 割 合	高 さ	壁 面 の 位 置
許 可 に 基 づ く 地 位 の 承 継	TEL		
変 更 事 項			
備 考			

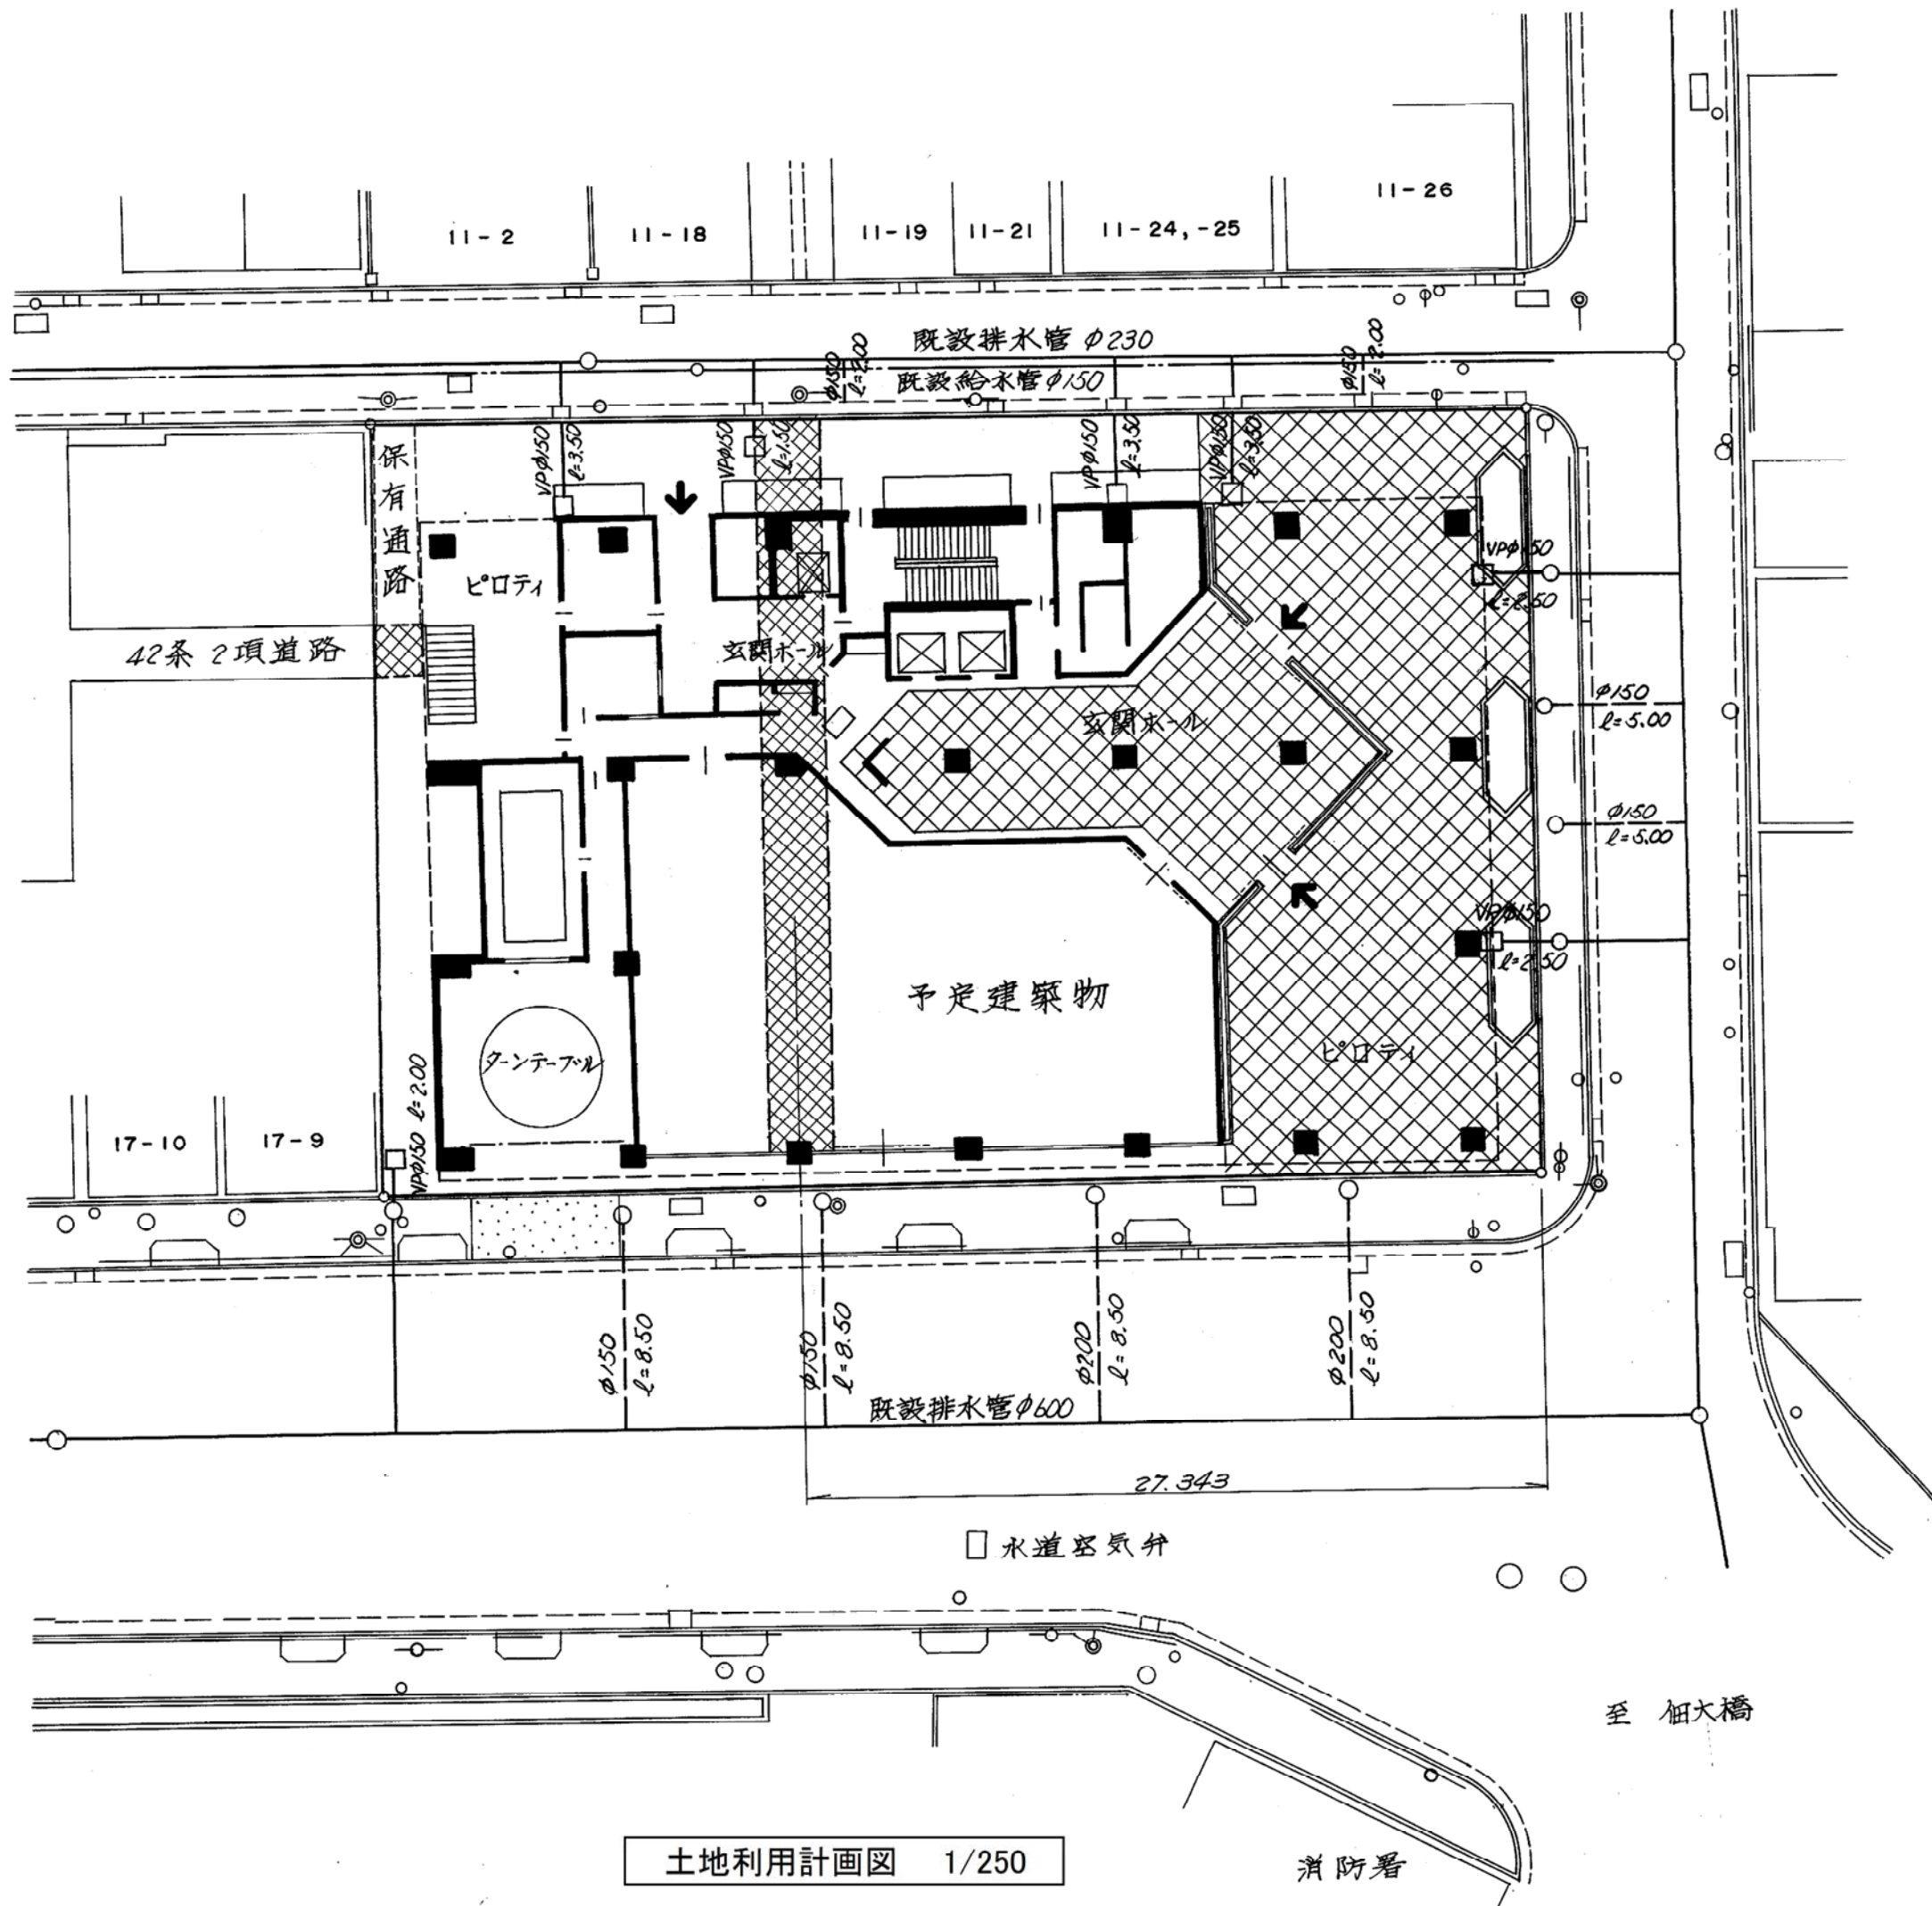

土地利用計画図 1/250

