


# 築地川区間と晴海線の計画見直しの方向性

新京橋連絡路(地下)の設置に伴い、晴海線は第1号線(築地川区間)と京橋付近での接続が困難になるとともに、京橋入口の廃止に伴い新富町出口を入口化するため、今回の変更では、晴海線のうち自動車専用道路として機能しなくなる下り線の一部を廃止します。

今後、周辺のまちづくりと連携し、築地川区間と晴海線の都市計画を見直します。その検討の方向性としては、S字カーブを改良する銀座付近に接続位置を集約し、築地川区間の北側のみとの行き来が可能な接続形態とします。あわせて、築地川区間の分合流部において付加車線を設置します。

## 第1号線(築地川区間)と晴海線の接続形態

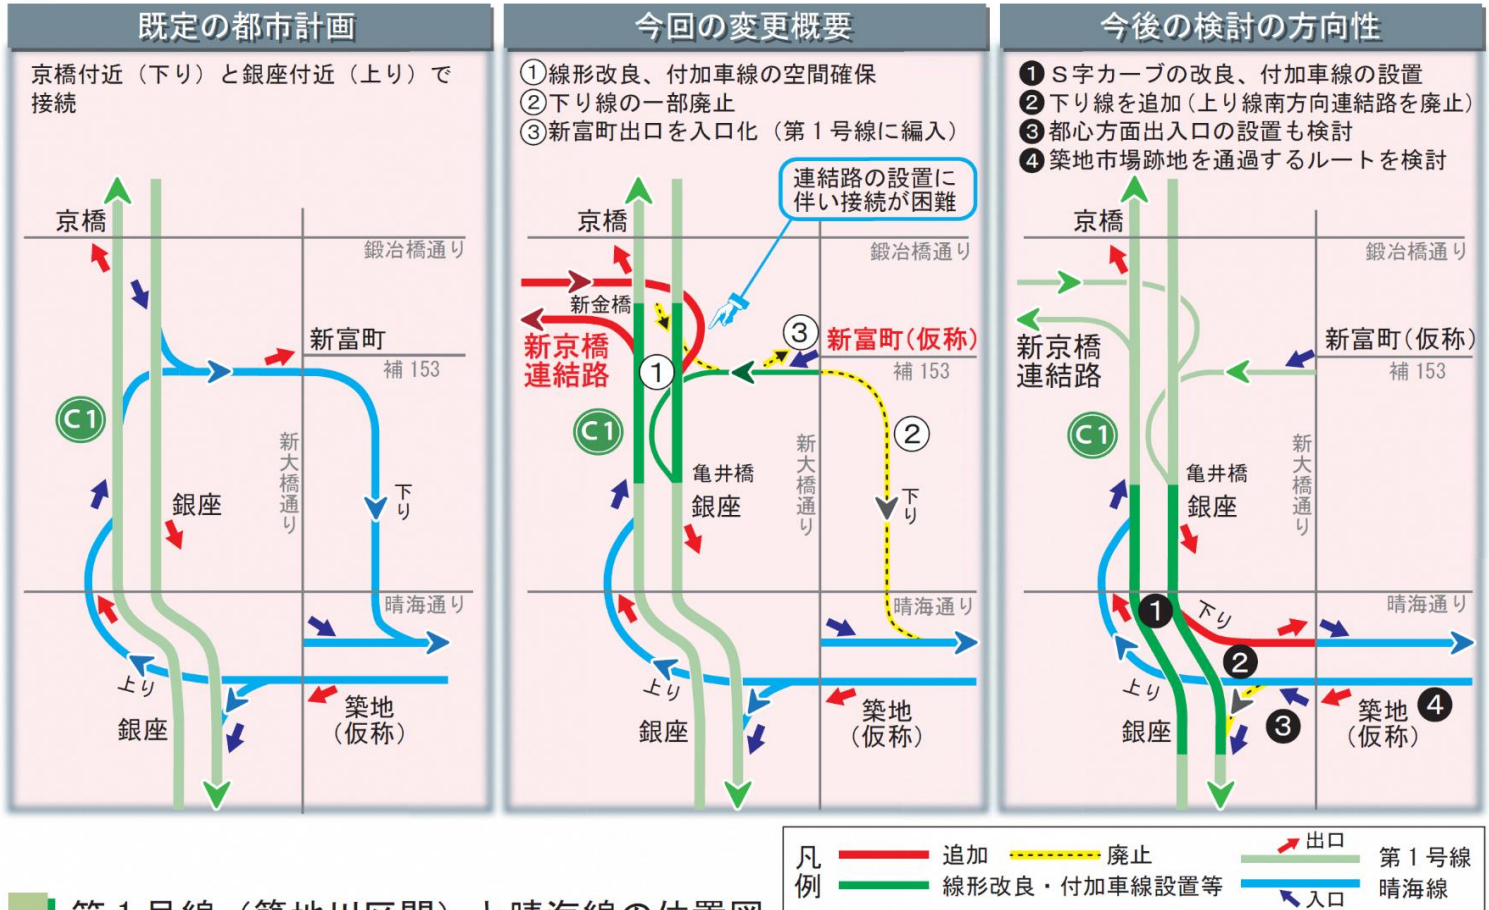

## 第1号線(築地川区間)と晴海線の位置図

