余白　3cm以上

（注）１　用紙サイズは、Ａ２版とする。

２　縮尺は、１:２５０を基本とする。

土地境界図		縮尺
土地所在 地　　番	中央区築地一丁目１番１	１ ２５０

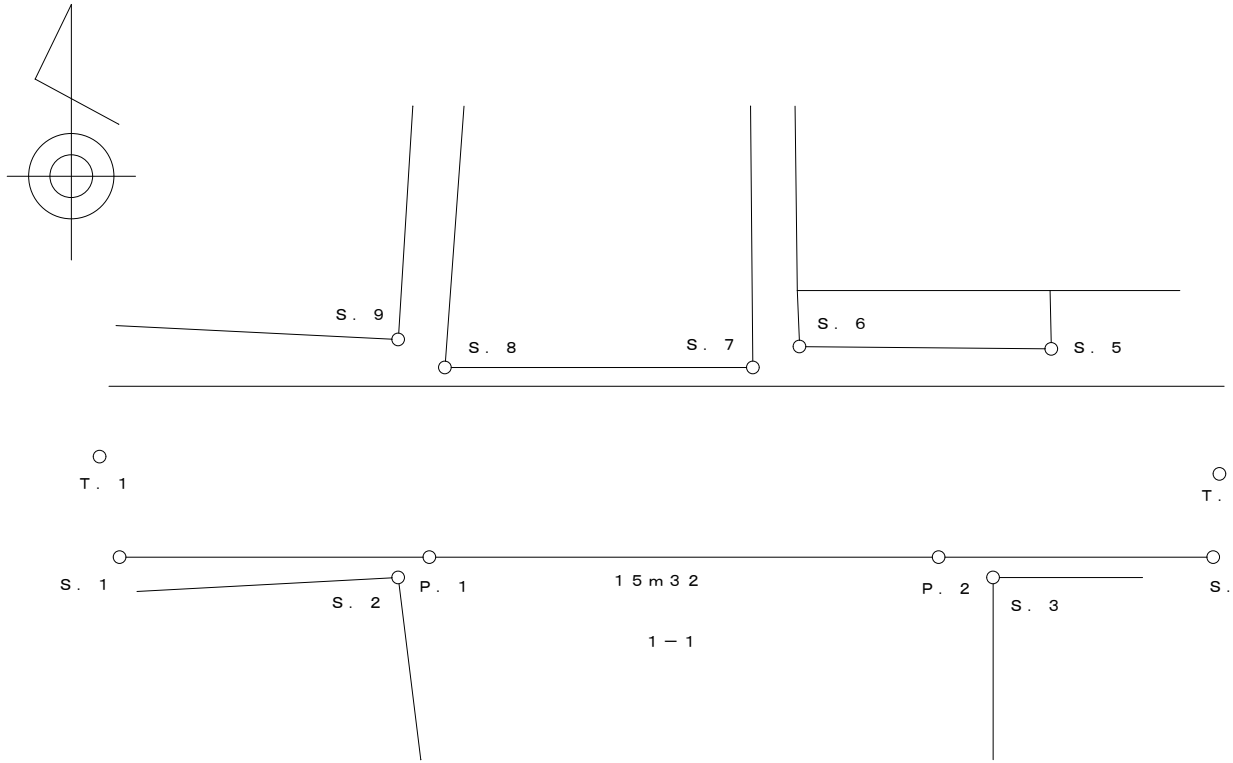

	Ｘ	Ｙ	備考
Ｐ．１			民プレート
Ｐ．２			民プレート
Ｓ．１			区金属杭
Ｓ．２			建物角
Ｓ．３			建物角
Ｓ．４			区プレート
Ｓ．５			植込み角
Ｓ．６			植込み角
Ｓ．７			建物角
Ｓ．８			建物角
Ｓ．９			建物角
Ｔ．１			鋲
Ｔ．２			鋲

（注）１　標示物は、原形を記入する。

余白
3cm以上

余白
3cm以上

作成者	印 資格登録番号
測量年月日	平成　　年　　月　　日

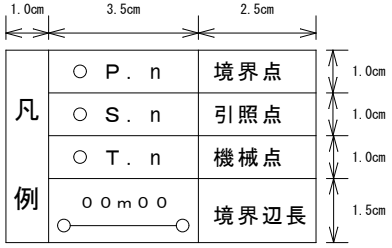

（注）１　黒一色に統一すること。

２　Ｐ点は、確認点とする。

３　Ｐ点、Ｓ点、Ｔ点は、一重丸で統一すること。

４　丸の大きさは、２．０ｍｍ以上とすること。

５　文字、数字は、２．５ｍｍ以上で鮮明に読めるよう記入すること。

余白　3cm以上