

平面图



ガードパイプの代わりに
ボルトとする場合がある

800 (750)



コンクリートブロック
(150/170×200)×(30/250×150)×600




(設置目的 A)


※従前の歩道舗装がインターロック、自然石舗装等の場合、補強後の表層はアスファルトではなく、インターロック、自然石舗装等で舗装すること
なお、舗装構造図については使用目的に沿ったものを選択し、○で囲むこと

A—A 標準断面図

設置目的 A：輕・普通乗用車等車庫


設置目的 B：大型貨物車等車庫

アスファルト舗装

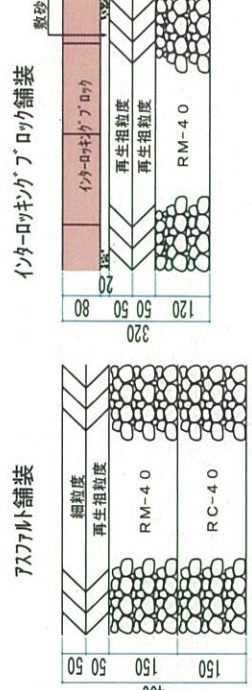


アスファルト混合物 細粒度 厚さ50
再生アスファルト混合物 粗粒度 厚さ50
再生粒度調整碎石 RM-40 厚さ150


平面图

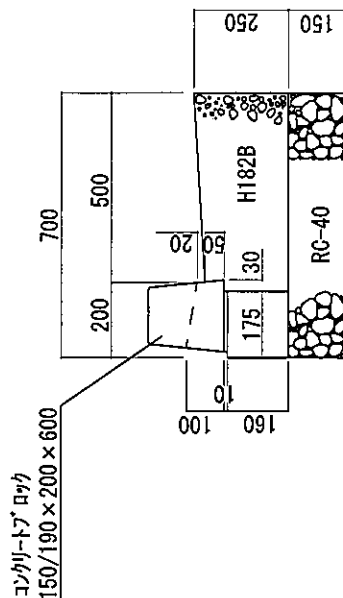

境石詳細図

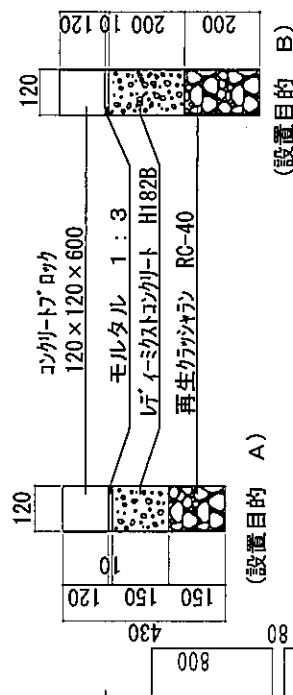



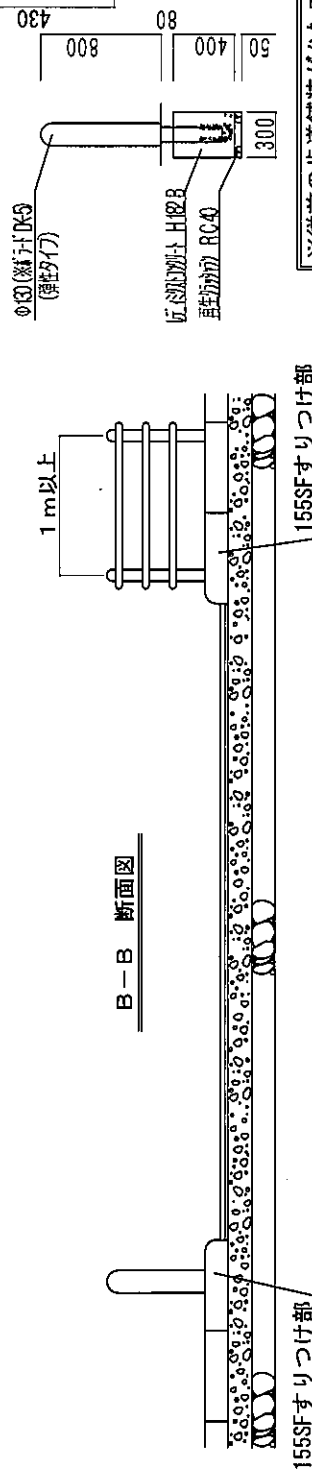



※従前の歩道舗装がインターロッキング、自然石舗装等の場合、補強後の表層はアスファルトではなく、インターロッキング、自然石舗装等で舗装すること
なお、舗装構造図については使用目的に沿ったものを選択し、○で囲むこと


A-A 標準断面図

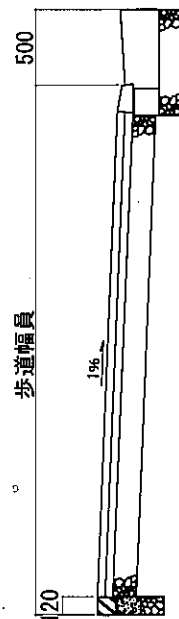

設置目的 A：輕・普通乘用車等車庫

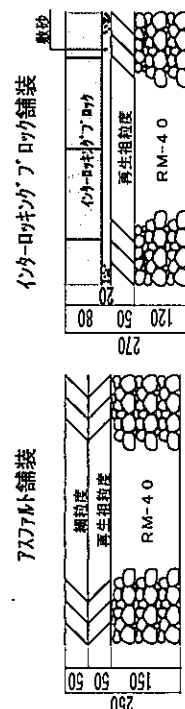

鋪裝構造圖

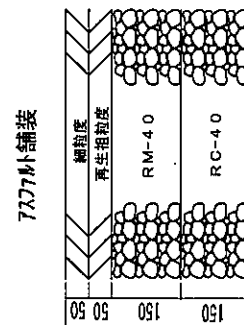

設置目的 B：大型貨物車等車庫

