



開 発 登 録 簿


開 発 登 録 簿 調 書			
開 発 許 可 番 号	平成18年9月11日 18中都都開許第1号 開発行為許可第1号		
開発区域に含まれる 地 域 の 名 称	中央区日本橋人形町 二丁目1番1ほか6筆	開発区域の 面 積	612.64㎡
開発許可を受けた者の の 住 所 及 び 氏 名 (工事施工者の 住所及び氏名)	東京都中央区日本橋一丁目13番1号 株式会社 新日鉄都市開発 TEL 03-3276-8800 代表取締役社長 正賀 晃 (未 定)		
予定建築物の用途	共同住宅・店舗	検査済証発行年月日	平成19年2月26日
		工事完了公告年月日	平成19年2月27日
法第41条第1項の規 定による制限の内容	敷地面積に対する 建築面積の割合	高 さ	壁面の位置
許可に基づく地位の 承 継	TEL		
変 更 事 項			
備 考			

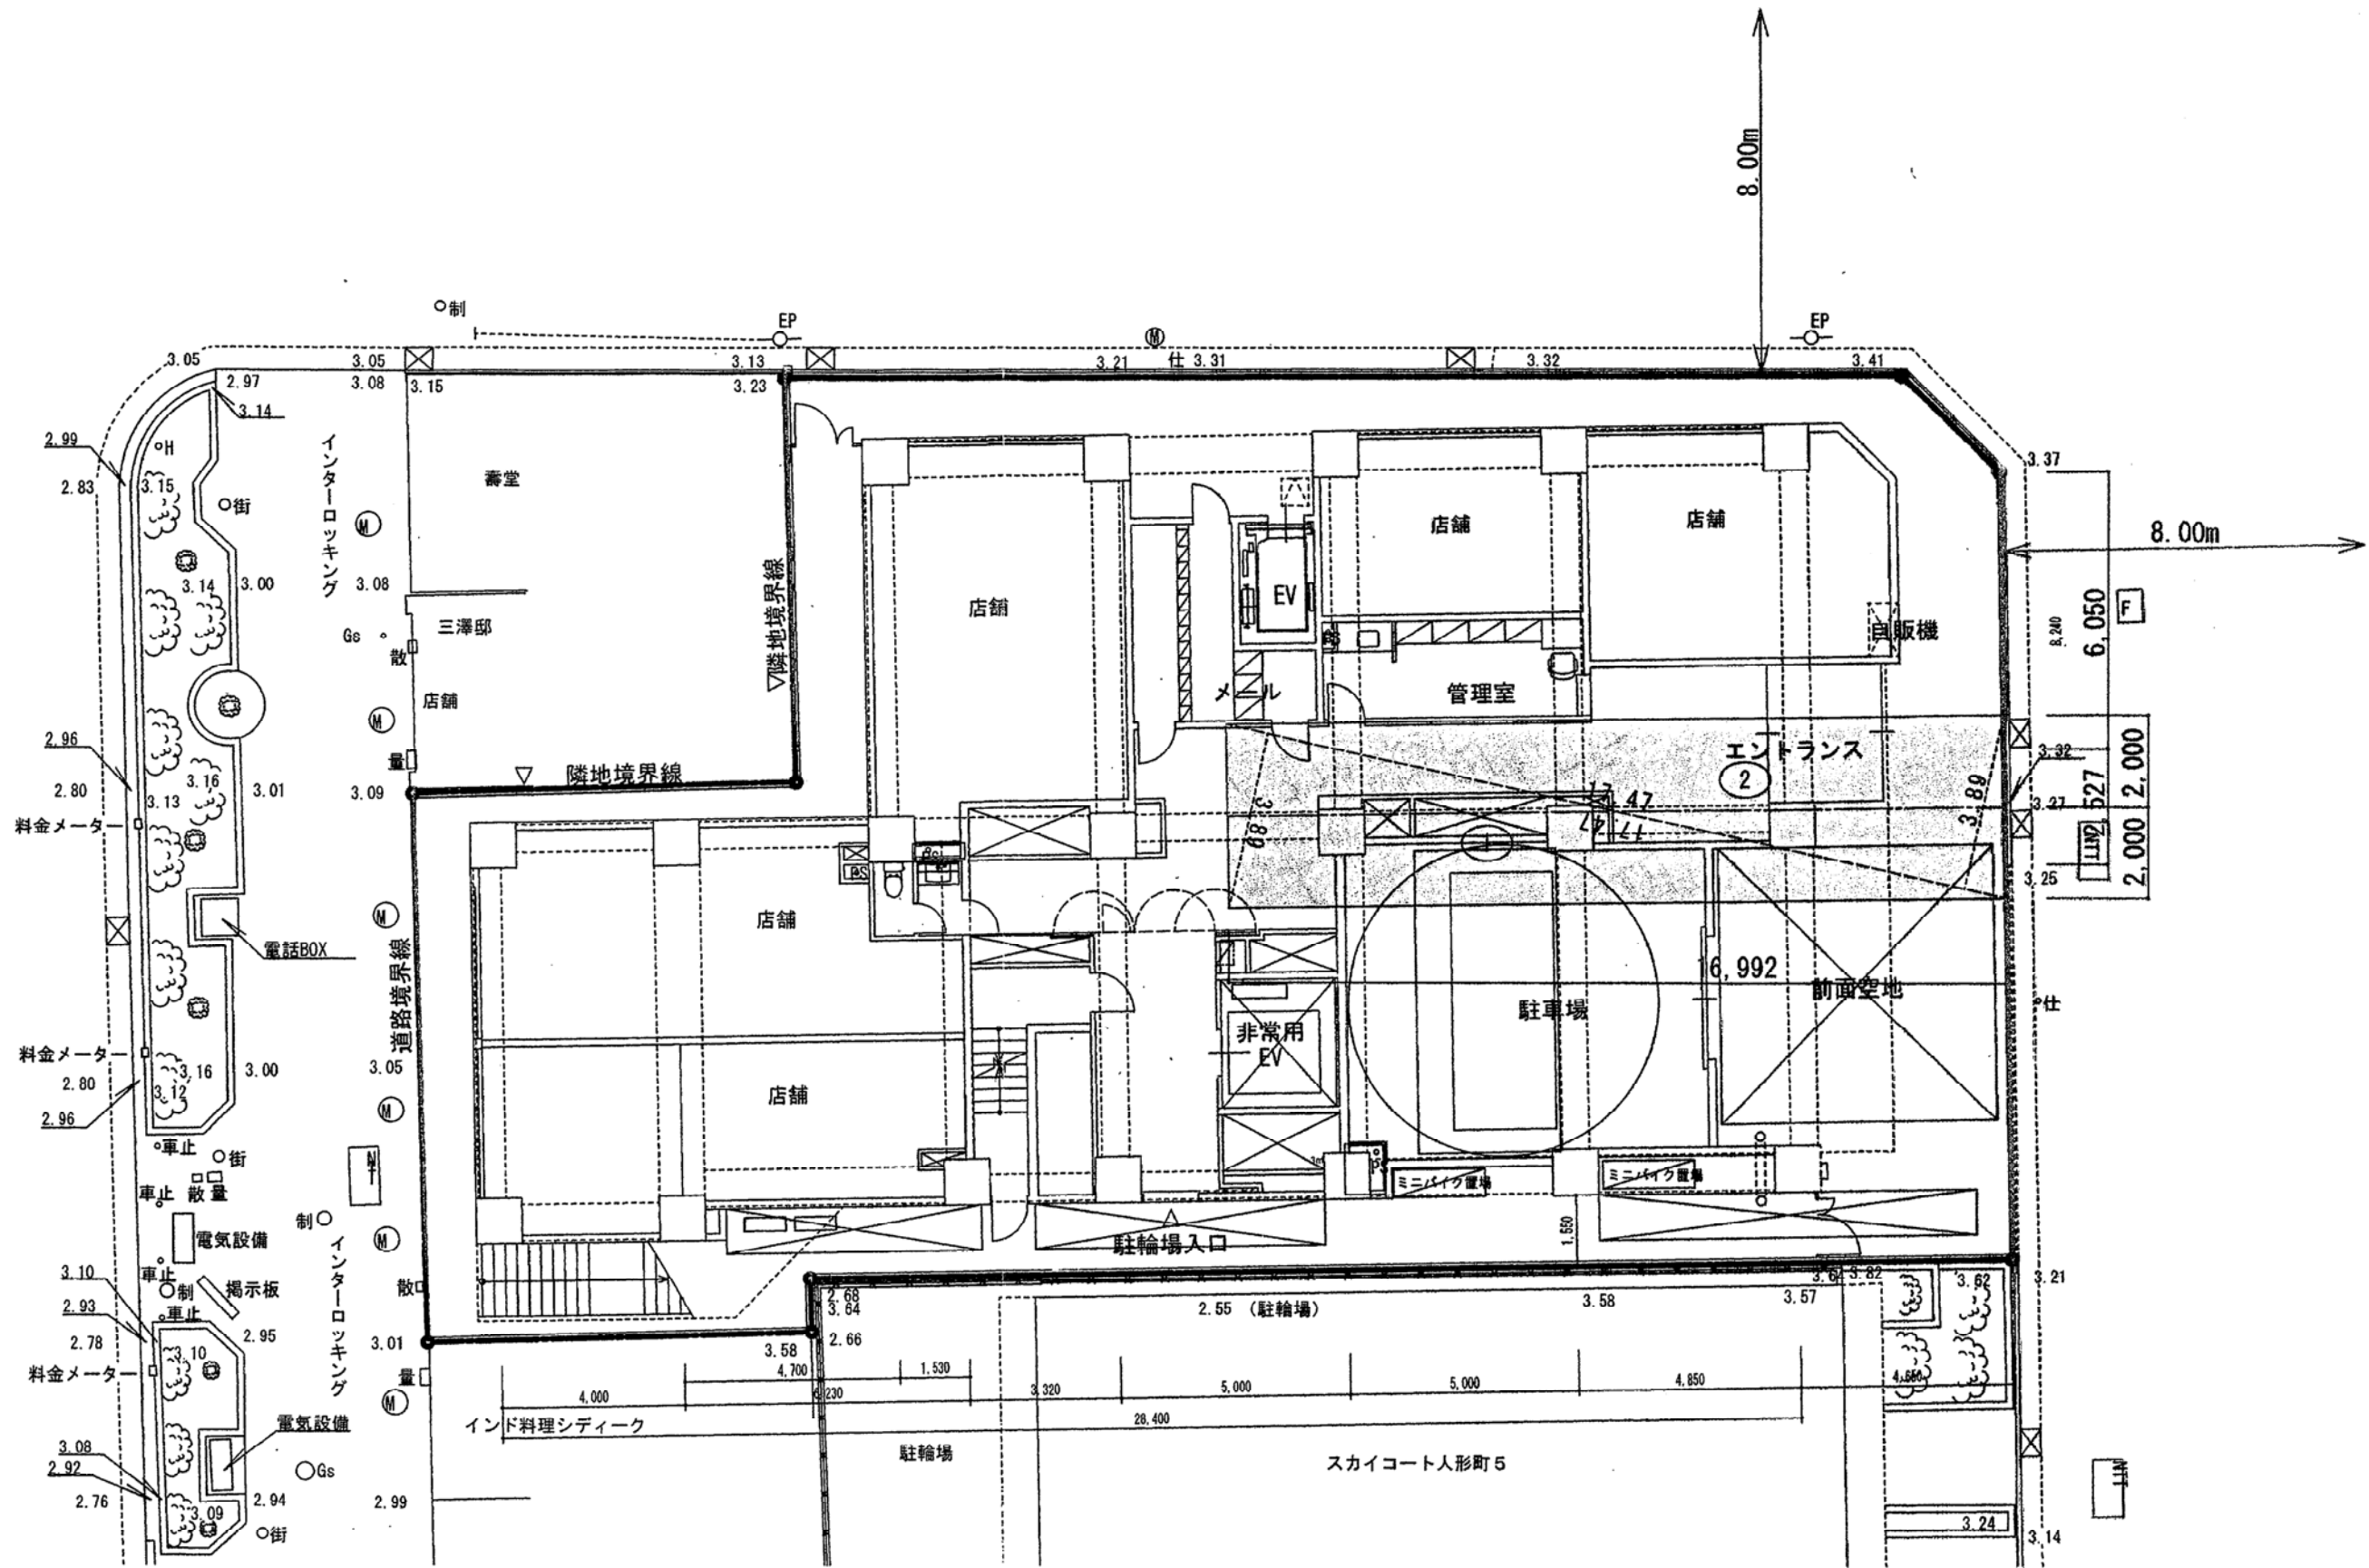

土地利用計画図 1/150

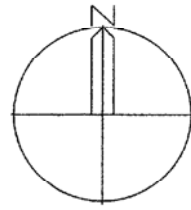

付近見取図 1/2500

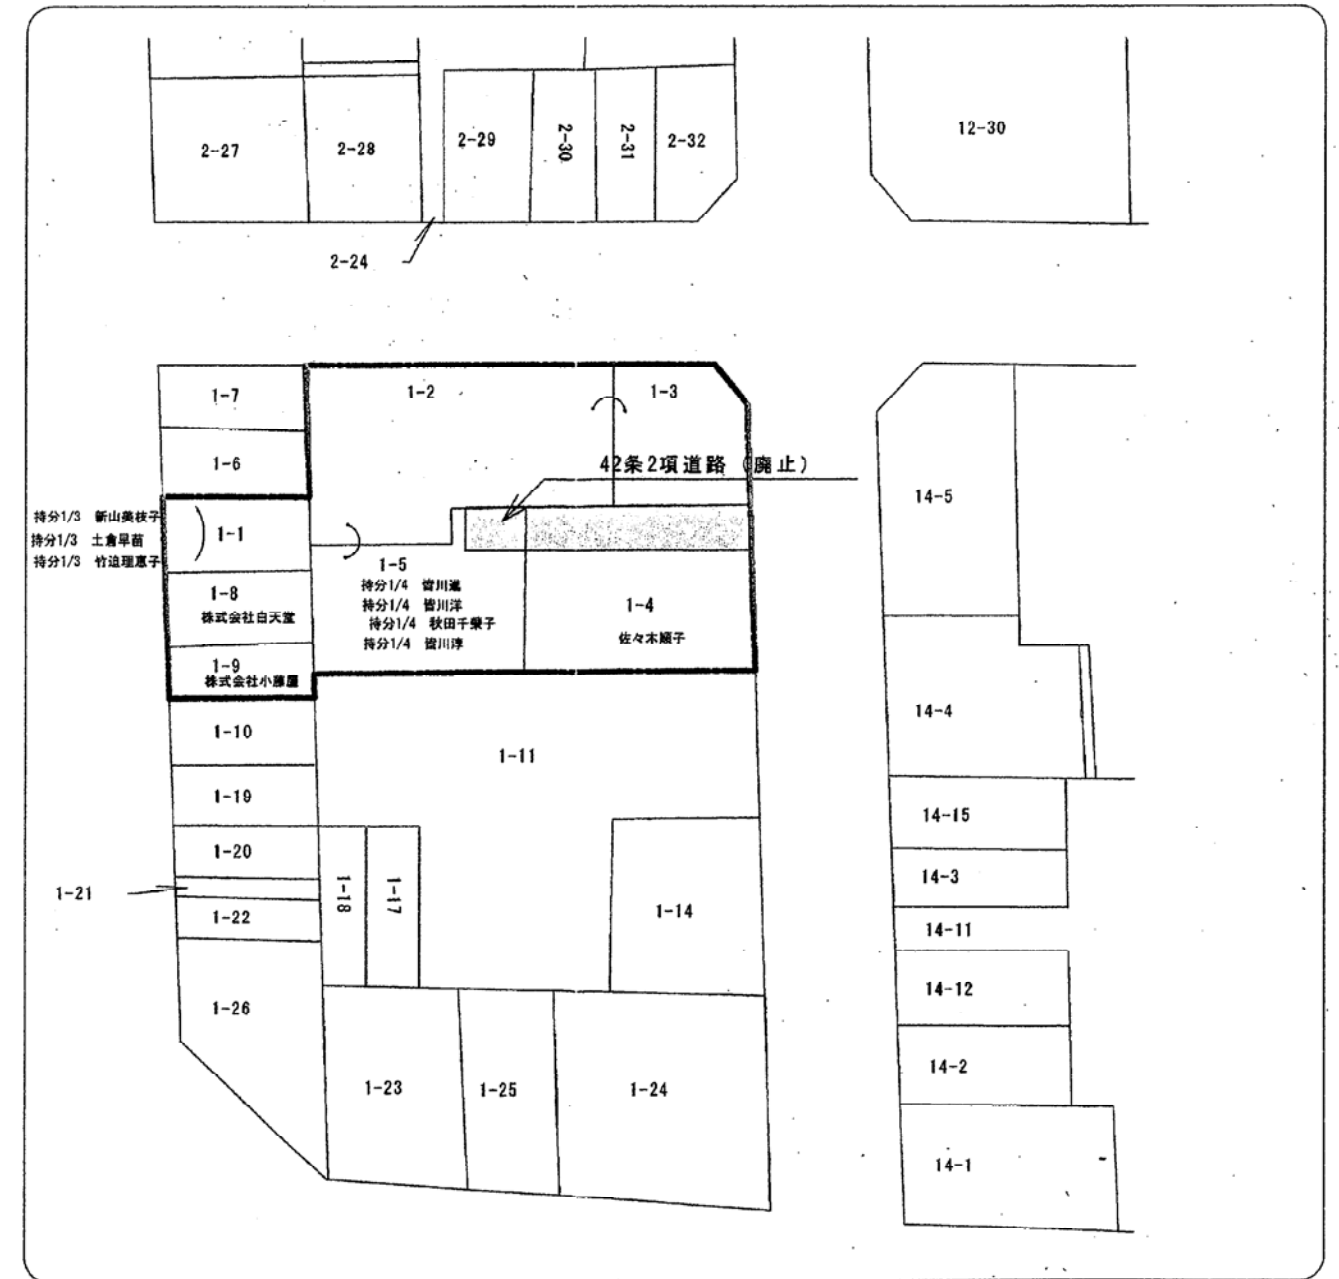

平成17年5月11日東京法務局にて謄写
 転写者名 株式会社司総合測量設計
 浜松町事務所 渡辺 保

公図写 1/450

42条2項道路廃止求積表

番号	底 辺	高 さ	倍 面 積	面 積
1	17.47	3.89	67.9583	33.97915
2	17.47	3.89	67.9583	33.97915
合 計				67.95830
敷 地 面 積				67.95 m ²