


開 発 登 録 簿

開 発 登 録 簿 調 書			
開 発 許 可 番 号	平成 2 8 年 8 月 1 8 日 開発行為許可 28中都都第254号		
開発区域に含まれる地域の名称	東京都中央区月島二丁目303番, 304番, 305番	開 発 区 域 の 積 面	572.28㎡
開発許可を受けた者の住所及び氏名 (工事施行者の住所及び氏名)	東京都中央区月島二丁目3番15号 株式会社太郎商店 代表取締役 河野一郎		TEL 090-8809-2969
	(東京都葛飾区高砂八丁目15番5号 株式会社丸友工業 代表取締役 中村貴俊		TEL 03-3627-1558
予定建築物の用途	共同住宅	検査済証発行年月日	平成 2 8 年 9 月 1 6 日
		工事完了公告年月日	平成 2 8 年 9 月 1 6 日
法第41条第1項の規定による制限の内容	敷地面積に対する建築面積の割合	高 さ	壁 面 の 位 置
許可に基づく地位の承継	TEL		
変 更 事 項			
備 考			

土地利用計画図

S=1/200

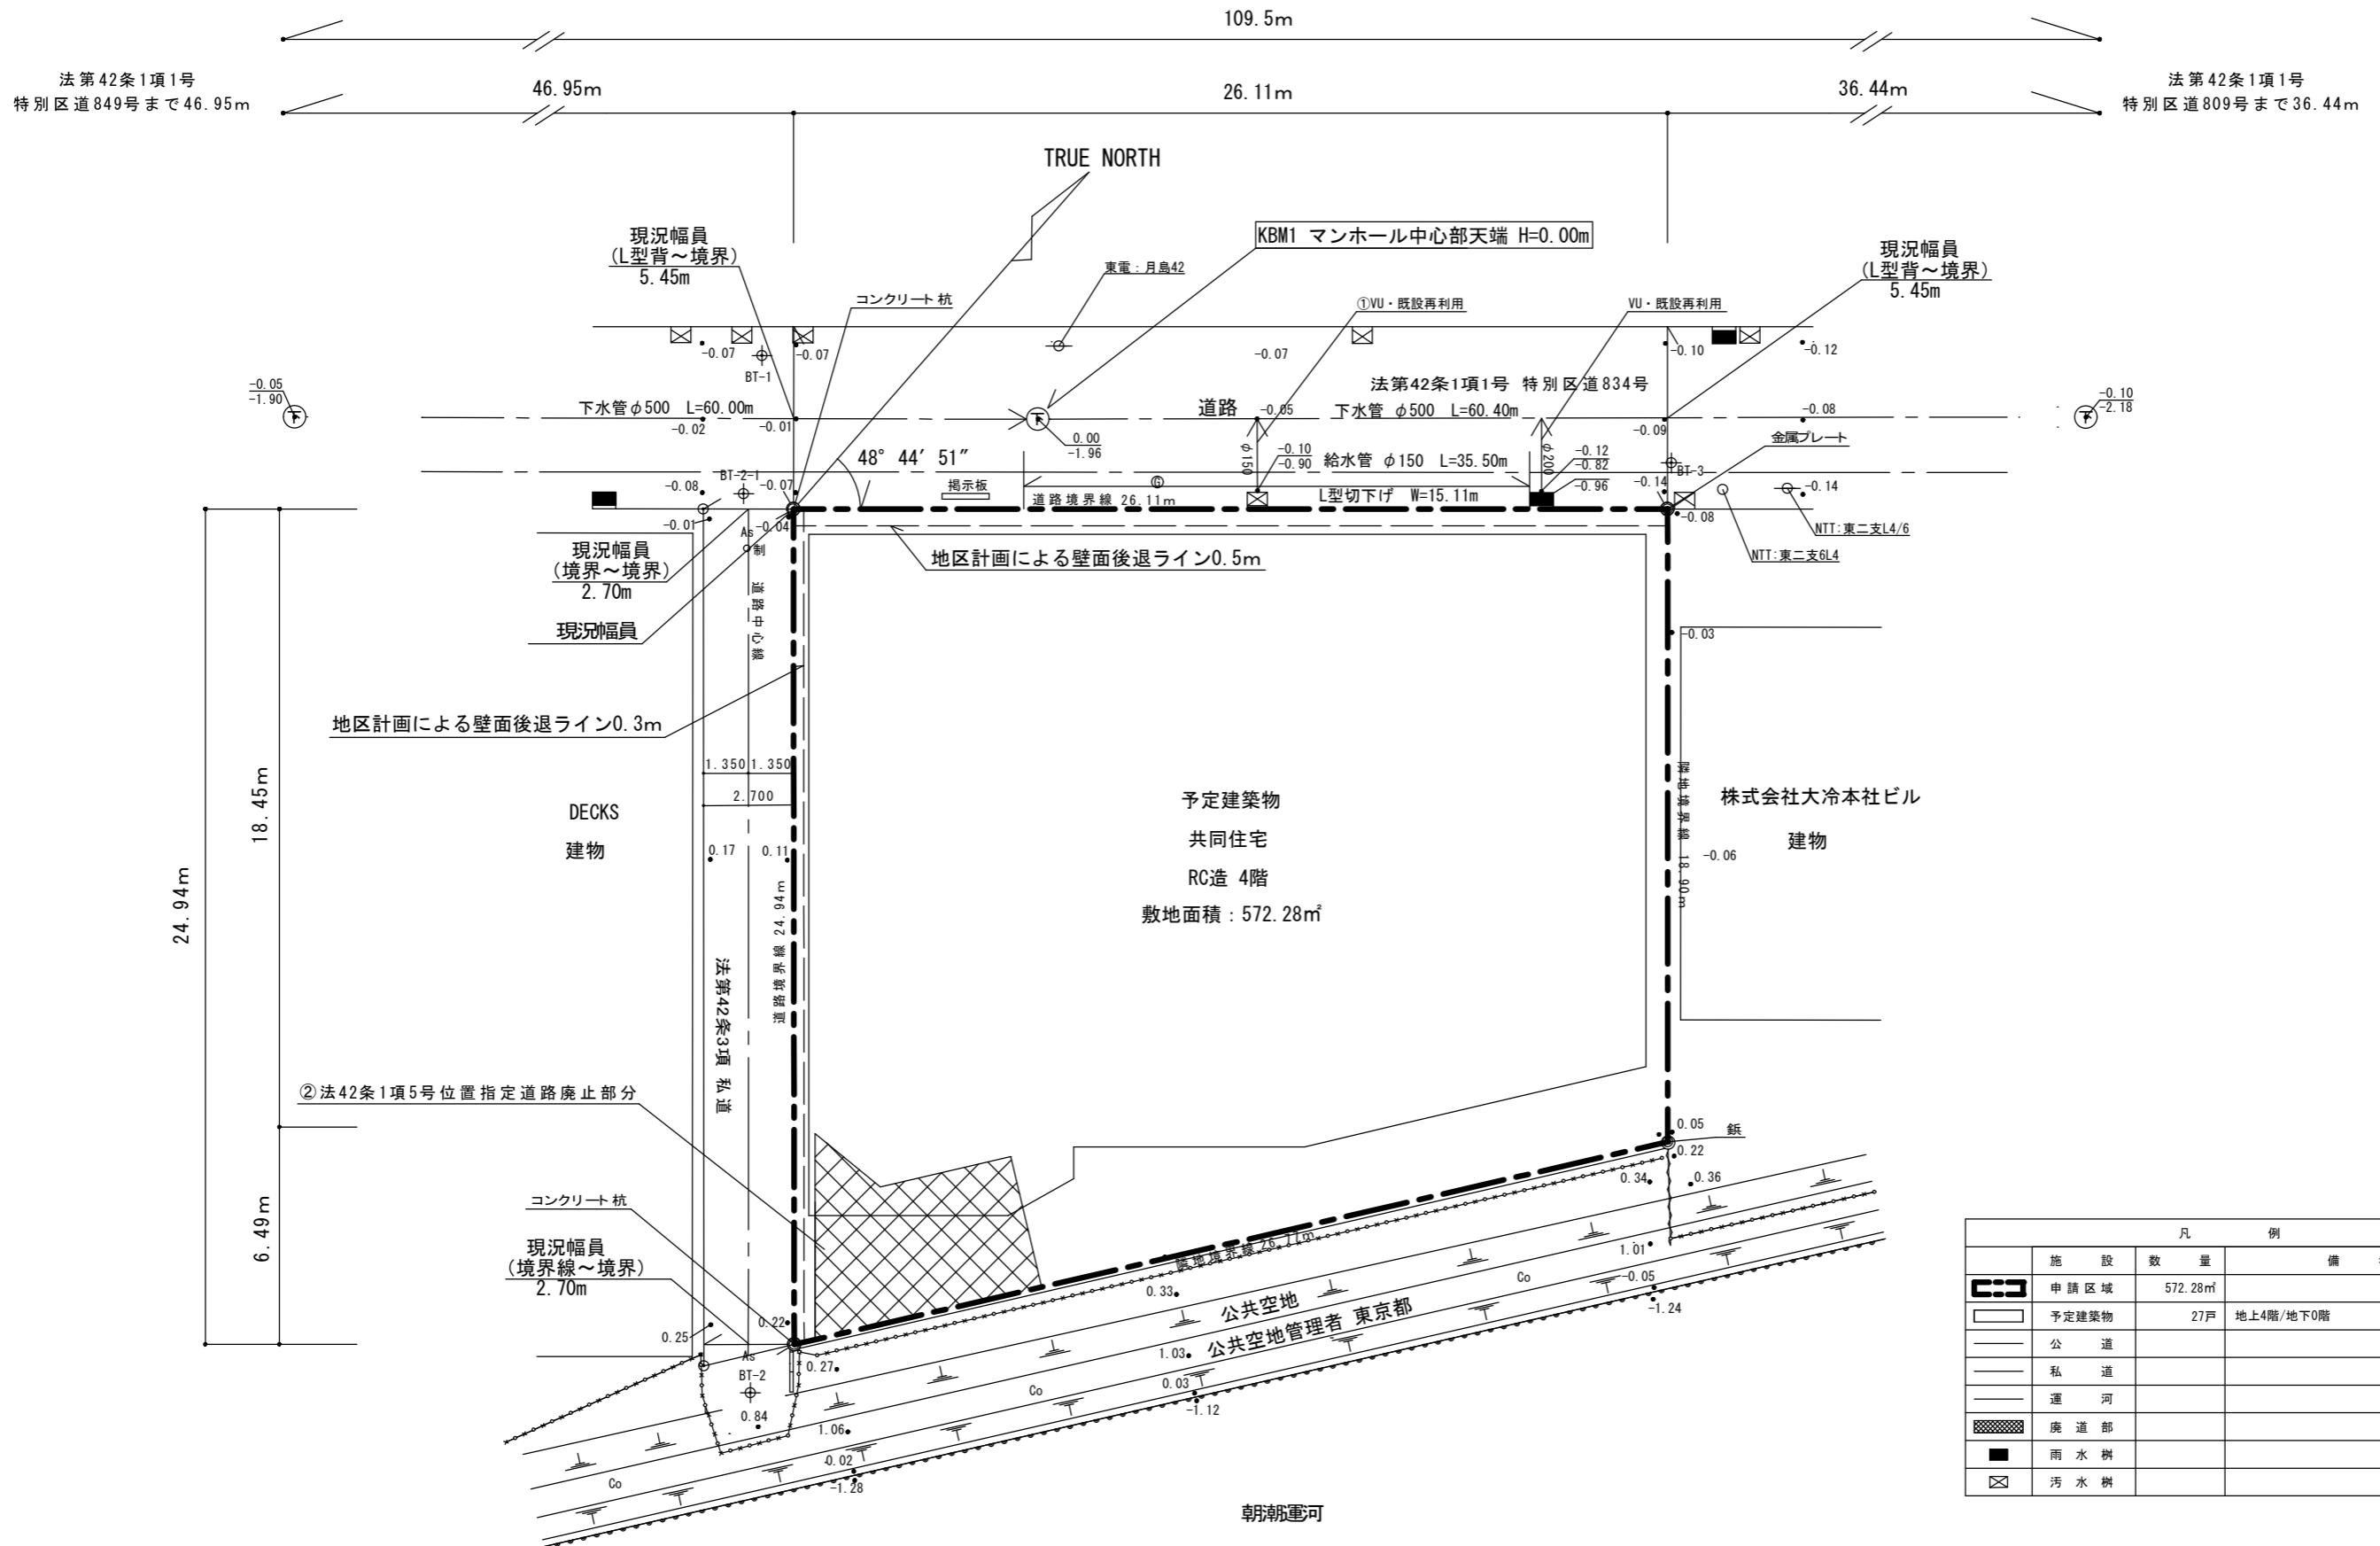

凡 例			
施設	数量	備考	
	申請区域	572.28㎡	
	予定建築物	27戸	地上4階/地下0階
	公道		
	私道		
	運河		
	鹿道部		
	雨水樹		
	汚水樹		


公 図 写

S=1/600



付 近 見 取 図

S=1/6000

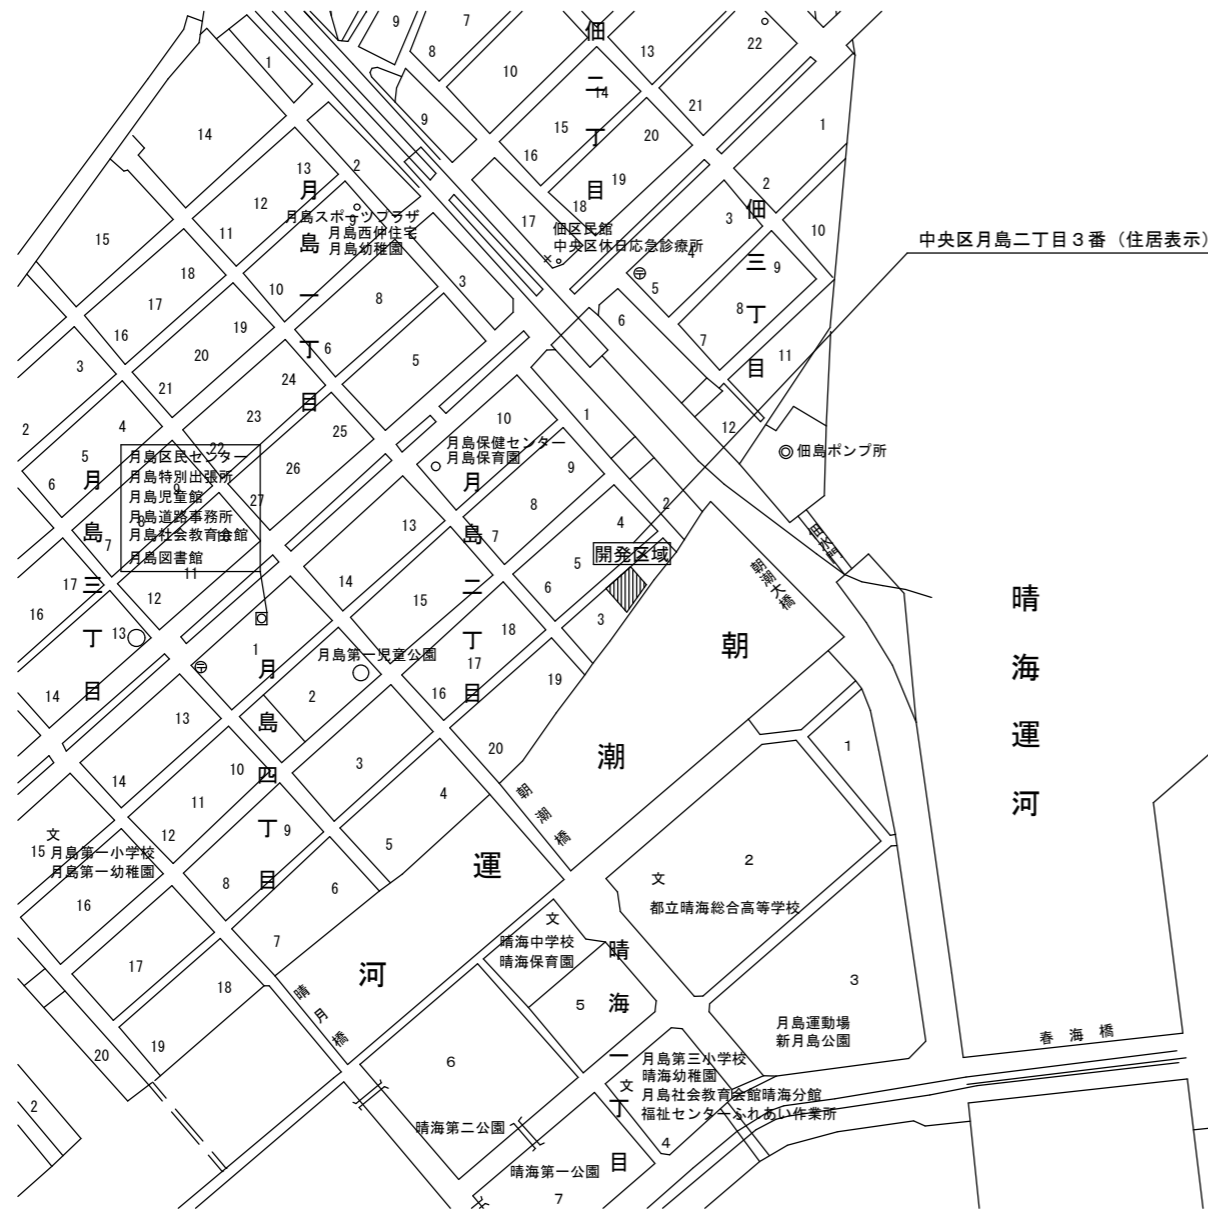

種 類	番 号	概 要			構 造	管 理 者	用 地 の 帰 属	備 考
		幅員・寸法	延 長	面 積				
既 設	小型ます (歩道用) ①	◎150mm・VU	L=2.2m	1基		下水道局	無	再利用
新 設 及 び 付 け 替 え								
廃 止	位置指定道路 ②	4.00m	6.48m	27.81㎡		株式会社太郎商店 株式会社千葉銀行	無	305番の一部